

ТЕМАТИЧЕСКАЯ ЛЕСНАЯ КАРТА

СХЕМА РАСПОЛОЖЕНИЯ

Адрес (местоположение): Российская Федерация, Камчатский край, Елизовский муниципальный район , Елизовское лесничество, Южное участковое лесничество








квартал 7 часть выдела 6

квартал 12 часть выдела 10

Площадь :0,1880

Масштаб 1:30 000

Выноска масштаб 1:5000

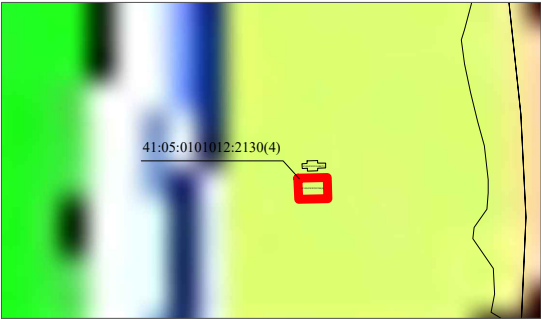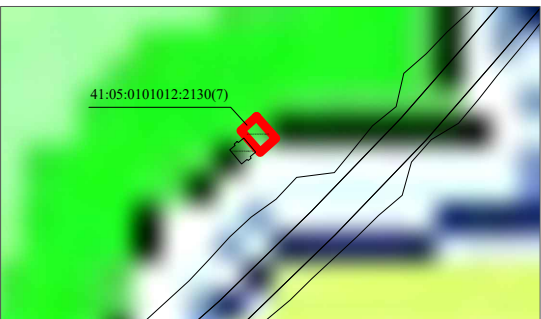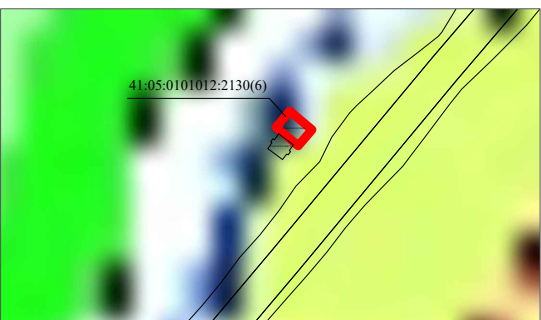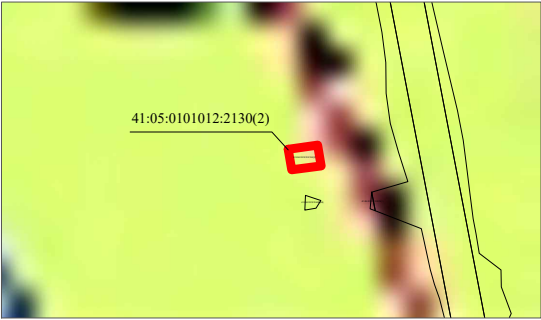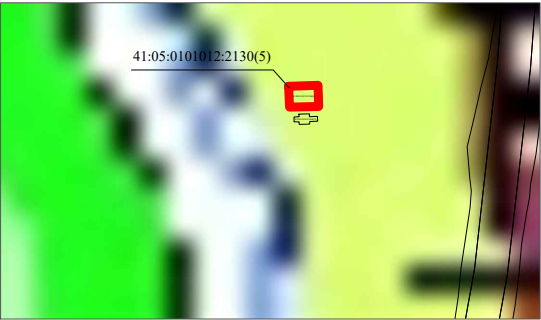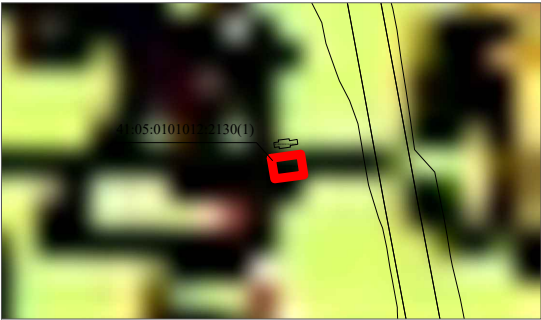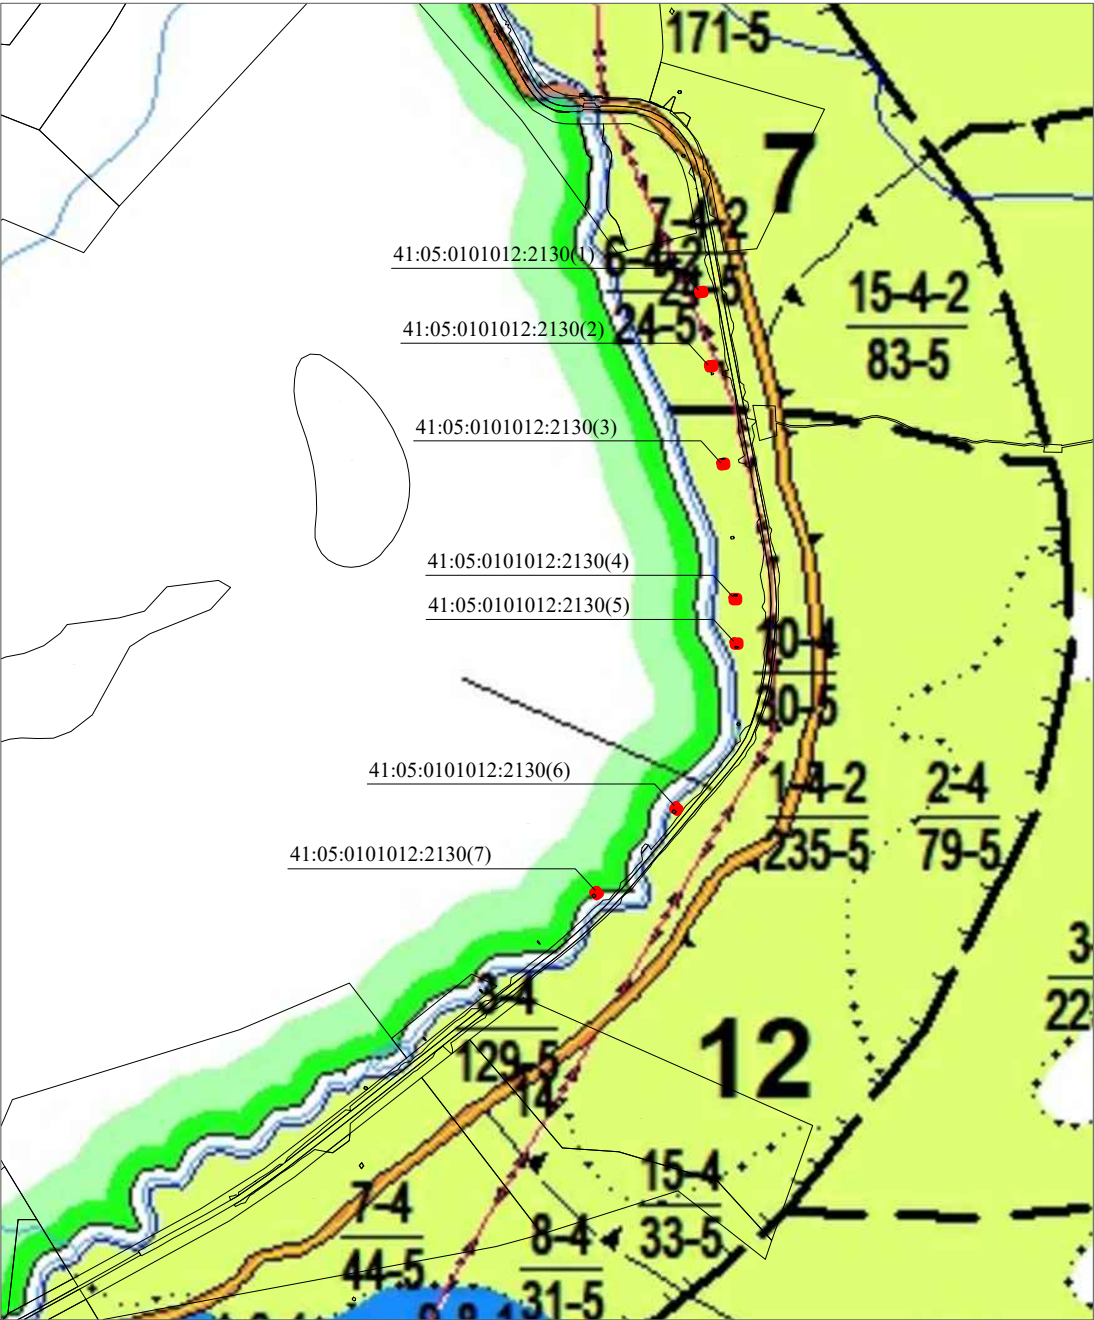

Условные обозначения

- Существующие границы земельных участков
- Граница сервитута
- 41:05:0101012:2130 Кадастровый номер