



ООО «ПРОМСТРОЙПРОЕКТ»

Свидетельство №И.005.50.1271.05.2014. от 5 декабря 2014г.
Свидетельство №0038.04-2009-5032171054-П-075 от 16 октября 2014г.

Объект:

**«Строительство волоконно-оптической линии связи в
интересах войсковой части 45807
на участке: УС «Архив» - объект 19887»**

Шифр:

211/М

Государственный заказчик:

Министерство обороны Российской Федерации

Технический заказчик:

**ФКП «Управление заказчика капитального строительства
Министерство обороны Российской Федерации»**

**ПРОЕКТ ПЛАНИРОВКИ ТЕРРИТОРИИ
И ПРОЕКТ МЕЖЕВАНИЯ ТЕРРИТОРИИ
ДЛЯ ПЛАНИРУЕМОГО СТРОИТЕЛЬСТВА ЛИНЕЙНОГО
ОБЪЕКТА «ВОЛОКОННО-ОПТИЧЕСКОЙ ЛИНИИ СВЯЗИ В
ИНТЕРЕСАХ ВОЙСКОВОЙ ЧАСТИ 45807 НА УЧАСТКЕ: УС
«АРХИВ» - ОБЪЕКТ 19887»**

УТВЕРЖДАЕМАЯ ЧАСТЬ

Графическая часть

Том 3

Москва 2016


ОГЛАВЛЕНИЕ

| ЧЕРТЕЖ | НАИМЕНОВАНИЕ | ЛИСТ |
|-------------------------------------|--|-------|
| | Структура проекта | 3 |
| ПРОЕКТ ПЛАНИРОВКИ ТЕРРИТОРИИ | | |
| 211/М-ДПТ-1441-ПП.СП | Ситуационный план М 1:50000 | 4 |
| 211/М-ДПТ-1441-ПП.01 | Чертеж планировки территории М 1:1000 | 5-18 |
| ПРОЕКТ МЕЖЕВАНИЯ ТЕРРИТОРИИ | | |
| 211/М-ДПТ-1441-ПМ.СП | Ситуационный план | 19 |
| 211/М-ДПТ-1441-ПМ.01 | Чертеж межевания территории М 1:1000 | 20-33 |
| 211/М-ДПТ-1441-ПМ.02 | Ведомость координат поворотных точек образуемых земельных участков | 34-36 |
| 211/М-ДПТ-1441-ПМ.03 | Ведомость координат поворотных точек сервитутов | 37 |
| 211/М-ДПТ-1441-ПМ.04 | Экспликация земельных участков и сервитутов | 38 |


СТРУКТУРА ПРОЕКТА

| № п/п | Название документа | Характеристика |
|---------------------------------|--|----------------|
| УТВЕРЖДАЕМАЯ ЧАСТЬ | | |
| Текстовая часть | | |
| 1 | Положения о размещении объектов капитального строительства федерального, регионального или местного значения | 7 листов |
| 2 | Пояснительная записка | 20 листов |
| Графическая часть | | |
| 1 | Чертеж планировки территории | М 1:1000 |
| 2 | Чертеж межевания территории | М 1:1000 |
| МАТЕРИАЛЫ ПО ОБОСНОВАНИЮ | | |
| Графическая часть | | |
| 3 | Схема расположения территории проектирования в структуре с.п. Пионерское | М 1:5000 |
| 4 | Схема использования территории в период подготовки проекта планировки | М 1:5000 |
| 5 | Схема организации улично-дорожной сети и схема движения транспорта | М 1:5000 |
| 6 | Схема размещения инженерных сетей и сооружений территории | М 1:5000 |
| 7 | Разбивочный чертеж красных линий | М 1:5000 |
| 8 | Схема границ зон с особыми условиями использования территории | М 1:5000 |
| 9 | Схема вертикальной планировки и инженерной подготовки территории | М 1:5000 |

ПРОЕКТ ПЛАНИРОВКИ ТЕРРИТОРИИ И ПРОЕКТ МЕЖЕВАНИЯ ТЕРРИТОРИИ
 ДЛЯ ПЛАНИРУЕМОГО СТРОИТЕЛЬСТВА ЛИНЕЙНОГО ОБЪЕКТА «ВОЛОКОННО-ОПТИЧЕСКОЙ ЛИНИИ
 СВЯЗИ В ИНТЕРЕСАХ ВОЙСКОВОЙ ЧАСТИ 45807 НА УЧАСТКЕ: УС «АРХИВ» - ОБЪЕКТ 19887»
 НА ТЕРРИТОРИИ С.П. ПИОНЕРСКОЕ

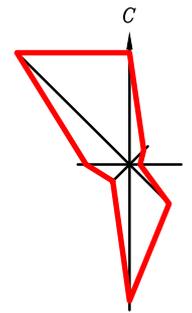

Ситуационный план м 1:50000

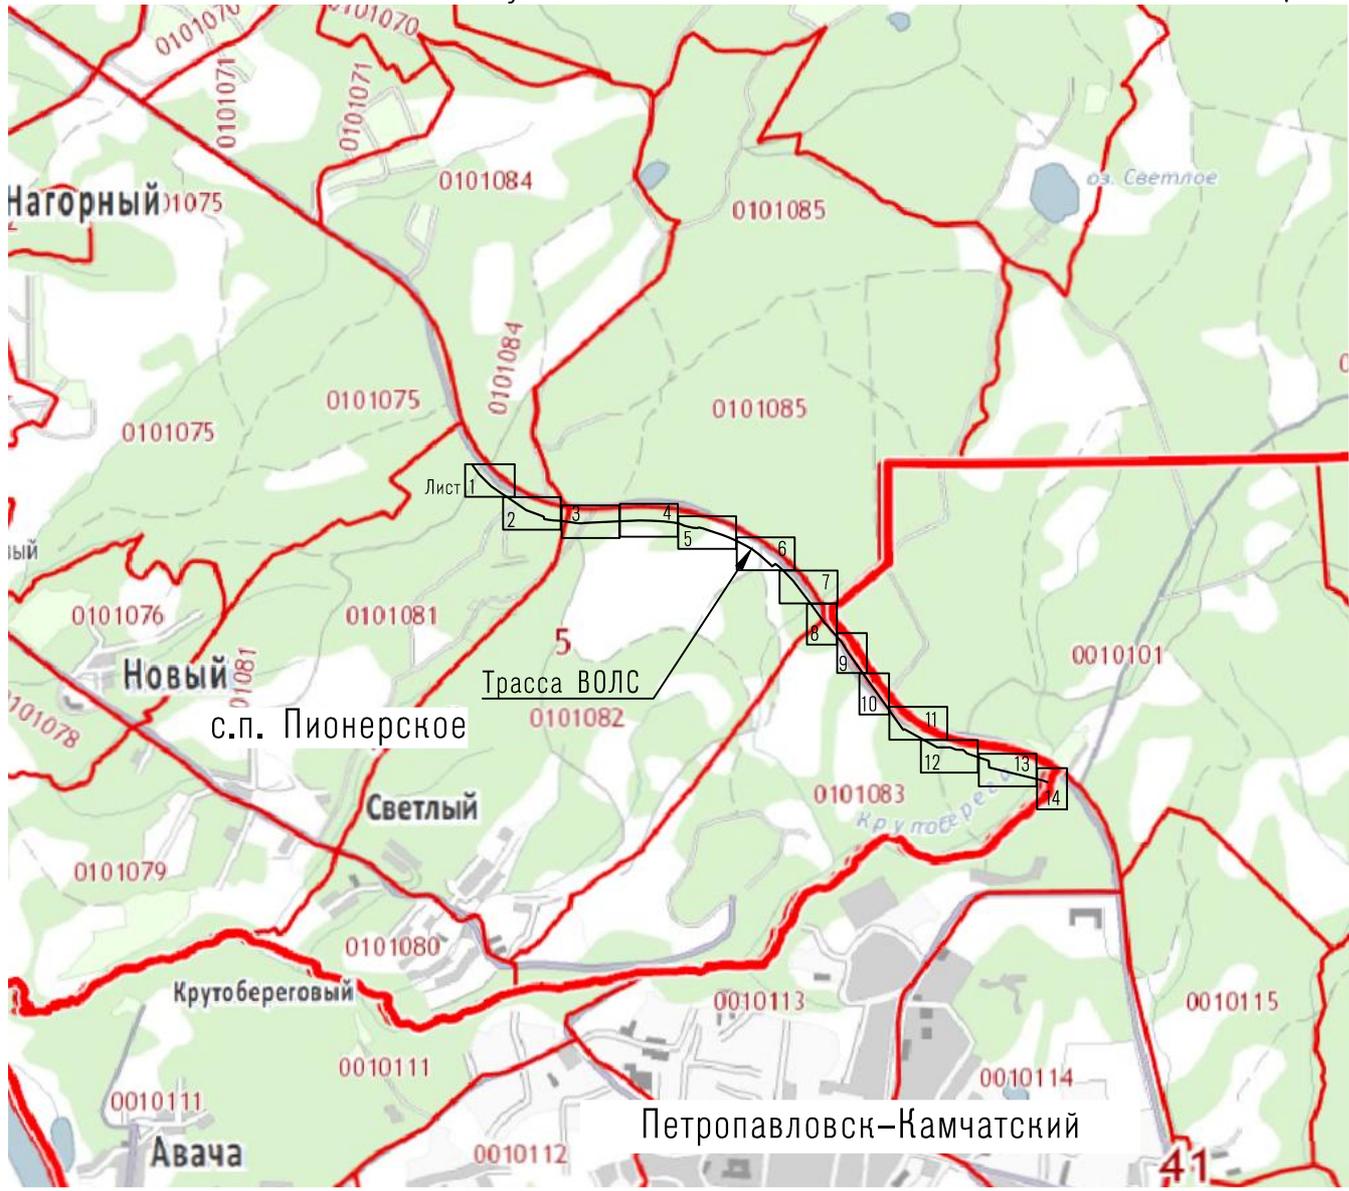

Инв. № подл.


Подпись и дата

Взам. инв. №

| | | | | | | | | |
|----------------------------|---------|------|-------|---------|------|--|------|--------|
| | | | | | | 211/М-ДПТ-1441-ПП.СП | | |
| | | | | | | Строительство волоконно-оптической линии связи на участке: УС "Архив" (519Р) – УС "Альпинист" (519Р) – объект 19887 | | |
| Изм. | Кол.уч. | Лист | Лодок | Подпись | Дата | Стадия | Лист | Листов |
| | | | | | | П | | 1 |
| Инженер Пышнев А.С. | | | | | | ООО "ПромСтройПроект" | | |
| Инженер Дубинин Д.И. | | | | | | | | |
| Ситуационный план М1:50000 | | | | | | | | |

ПРОЕКТ ПЛАНИРОВКИ ТЕРРИТОРИИ И ПРОЕКТ МЕЖЕВАНИЯ ТЕРРИТОРИИ
 ДЛЯ ПЛАНИРУЕМОГО СТРОИТЕЛЬСТВА ЛИНЕЙНОГО ОБЪЕКТА «ВОЛОКОННО-ОПТИЧЕСКОЙ ЛИНИИ
 СВЯЗИ В ИНТЕРЕСАХ ВОЙСКОВОЙ ЧАСТИ 45807 НА УЧАСТКЕ: УС «АРХИВ» - ОБЪЕКТ 19887»
 НА ТЕРРИТОРИИ С.П. ПИОНЕРСКОЕ


КАМЧАТСКИЙ КРАЙ, Р-Н ЕЛИЗОВСКИЙ, П КРАСНЫЙ
 КАМЧАТСКИЙ КРАЙ, Р-Н ЕЛИЗОВСКИЙ, С.П. ПИОНЕРСКОЕ

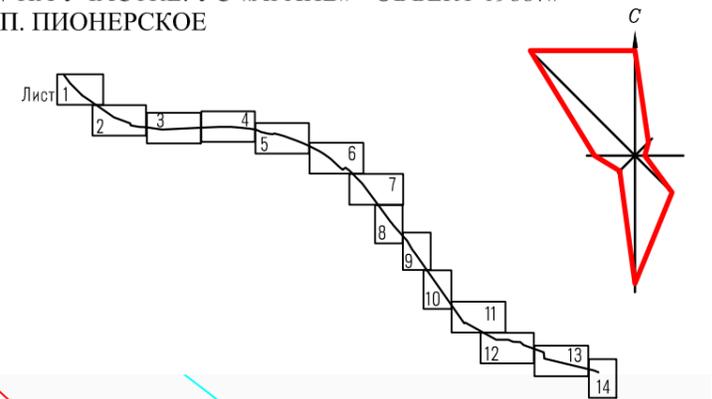

Условные обозначения

| Границы | | |
|-------------------------------------|---------------|---|
| Существующие | Проектируемые | |
| | | Граница разработки проекта планировки территории планируемого размещения линейного объекта связи федерального значения ¹ |
| | | Красная линия (граница земельного участка отводимого для строительства линейного объекта связи федерального значения) ² |
| | | Поворотная точка и номер красных линий |
| | | Линии регулирования застройки (граница место допустимого размещения линейного объекта связи федерального значения) ² |
| 41:05:0000000 | | Номер кадастрового квартала |
| 41:05:0000000:1441 | | Кадастровый номер земельного участка |
| | | Границы административно-территориальных образований |
| | | Граница кадастровых кварталов |
| | | Границы земельных участков, включенных в ГКН |
| Водные объекты | | |
| | | Реки, ручьи |
| Объекты транспортной инфраструктуры | | |
| | | Дороги федерального значения |
| | | Дороги с покрытием (А-асфальт, Б-бетон) |
| | | Дороги грунтовые, проселочные, полевые. |
| Объекты инженерной инфраструктуры | | |
| | | Линия связи подземная |
| | | Линия электропередачи подземная |
| | | Линия электропередачи воздушная |
| | | Газопровод |

1. Чертежи в границах разработки проекта планировки и межевания территории разработаны на топографических планах в М 1:1000, по результатам инженерных изысканий ООО "Геоэксперт" 2015г., в системе координат МСК-41 принятая для Елизовского района Камчатского края, Тихоокеанской системе высот принятая для г.Петропавловска-Камчатского.
2. Охранная зона проектируемой трассы ВОЛС совпадает с красной линией отводимого для строительства земельного участка.

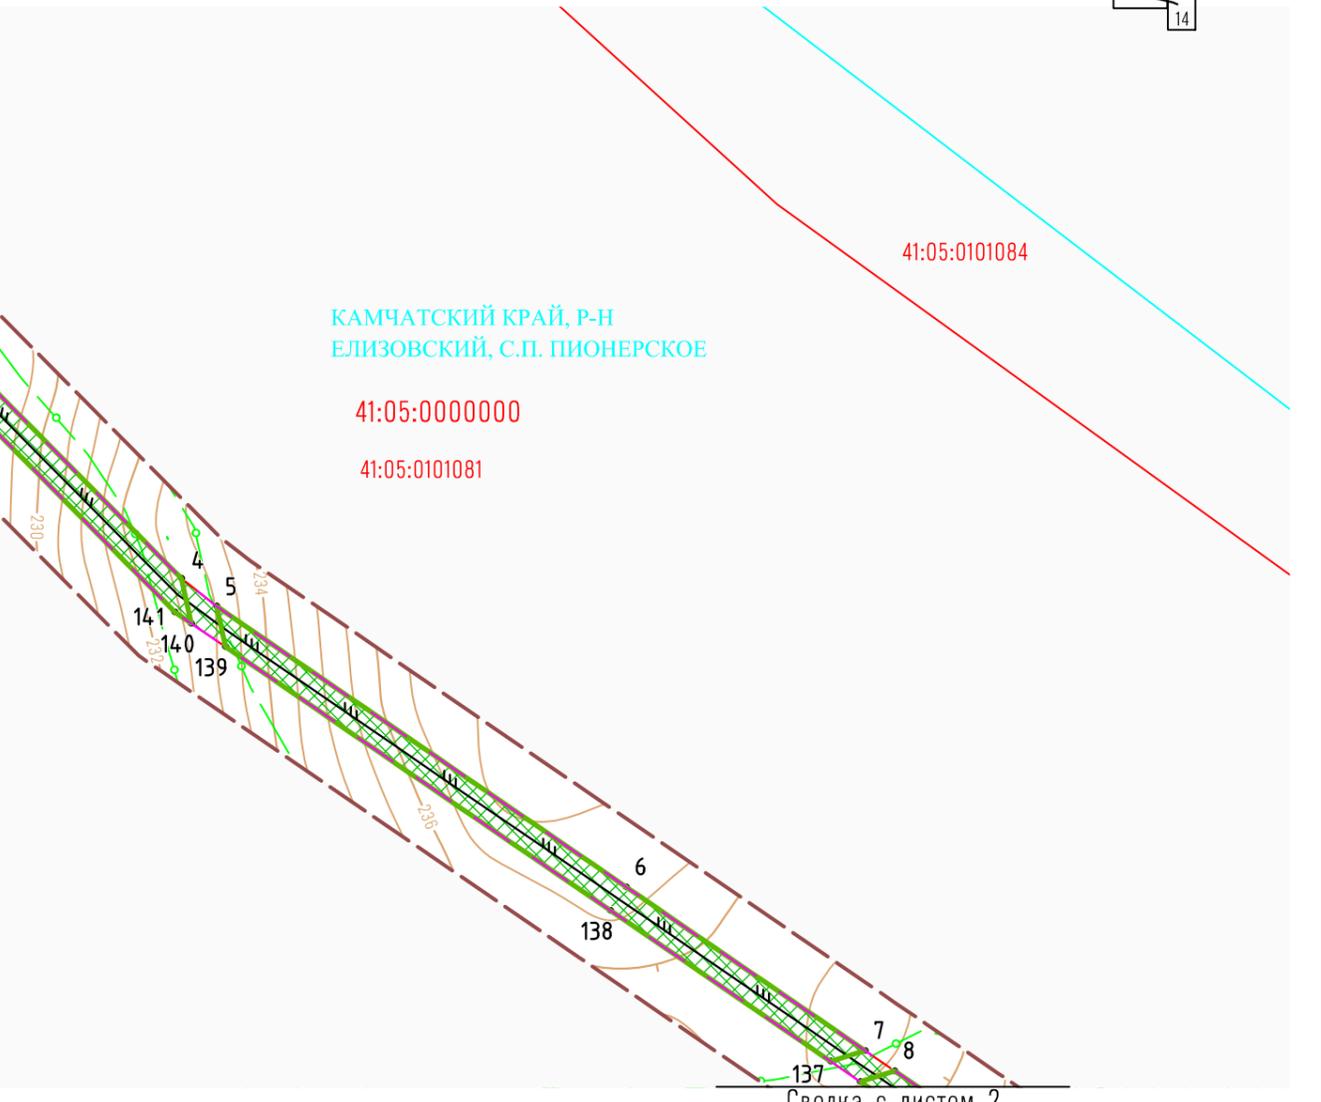


Сводка с листом 2

Инв. № подл. | Подпись и дата | Взам. инв. №

| | | | | | | | | | |
|---------|--------------|------|-------|---------|------|--|--------------------------|------|--------|
| | | | | | | 211/М-ДПТ-1441-ПП.01 | | | |
| | | | | | | Строительство волоконно-оптической линии связи на участке: УС "Архив" (519Р) – УС "Альпинист" (519Р) – объект 19887 | | | |
| Изм. | Кол.уч. | Лист | Модок | Подпись | Дата | Проект планировки и межевания территории Утверждаемая часть | Стадия | Лист | Листов |
| | | | | | | | П | 1 | 14 |
| Инженер | Пышнев А.С. | | | | | Чертеж планировки территории М 1:1000 | ООО "ПромСтройПроект" | | |
| Инженер | Дубинин Д.И. | | | | | | | | |



ПРОЕКТ ПЛАНИРОВКИ ТЕРРИТОРИИ И ПРОЕКТ МЕЖЕВАНИЯ ТЕРРИТОРИИ
 ДЛЯ ПЛАНИРУЕМОГО СТРОИТЕЛЬСТВА ЛИНЕЙНОГО ОБЪЕКТА «ВОЛОКОННО-ОПТИЧЕСКОЙ ЛИНИИ
 СВЯЗИ В ИНТЕРЕСАХ ВОЙСКОВОЙ ЧАСТИ 45807 НА УЧАСТКЕ: УС «АРХИВ» - ОБЪЕКТ 19887»
 НА ТЕРРИТОРИИ С.П. ПИОНЕРСКОЕ

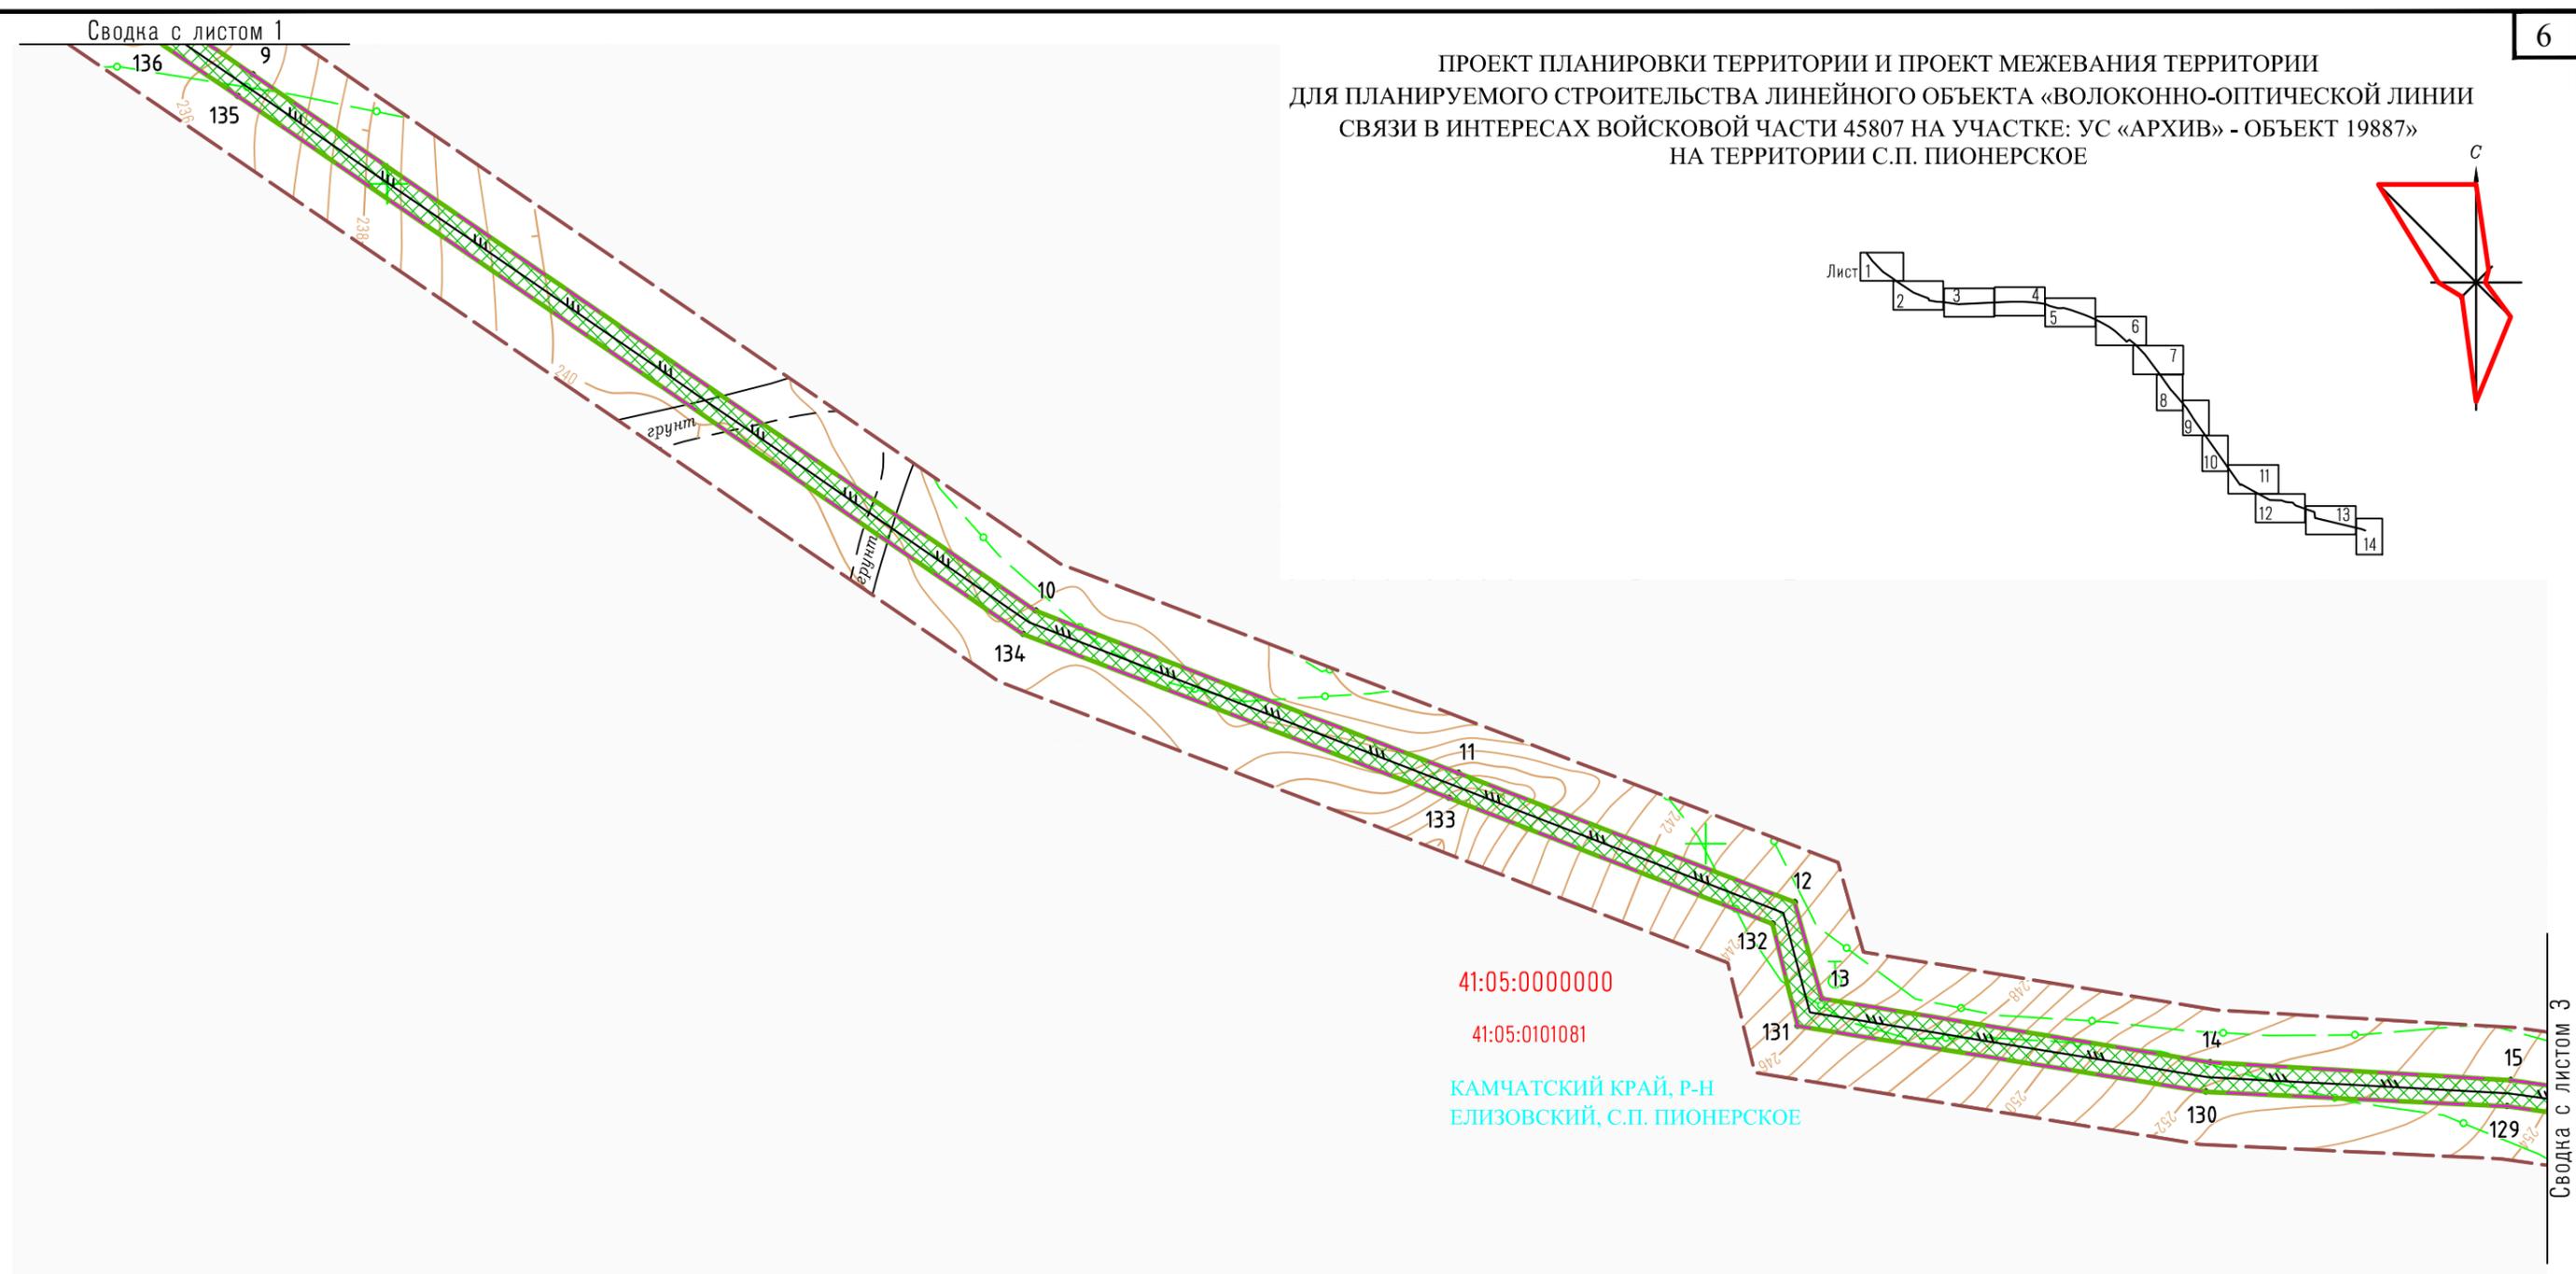

| | | |
|--------------|----------------|--------------|
| Инв. № подл. | Подпись и дата | Взам. инв. № |
| | | |

| | | | | | | | | | |
|---------|---------|--------------|-------|---------|------|--|--------------------------|------|--------|
| | | | | | | 211/М-ДПТ-1441-ПП.01 | | | |
| | | | | | | Строительство волоконно-оптической линии связи на участке: УС «Архив» (519Р) – УС «Альпинист» (519Р) – объект 19887 | | | |
| Изм. | Кол.уч. | Лист | Медон | Подпись | Дата | Проект планировки и межевания территории Утверждаемая часть | Стадия | Лист | Листов |
| | | | | | | | П | 2 | |
| Инженер | | Пышнев А.С. | | | | Чертеж планировки территории М 1:1000 | ООО "ПромСтройПроект" | | |
| Инженер | | Дубинин Д.И. | | | | | | | |

ПРОЕКТ ПЛАНИРОВКИ ТЕРРИТОРИИ И ПРОЕКТ МЕЖЕВАНИЯ ТЕРРИТОРИИ
 ДЛЯ ПЛАНИРУЕМОГО СТРОИТЕЛЬСТВА ЛИНЕЙНОГО ОБЪЕКТА «ВОЛОКОННО-ОПТИЧЕСКОЙ ЛИНИИ
 СВЯЗИ В ИНТЕРЕСАХ ВОЙСКОВОЙ ЧАСТИ 45807 НА УЧАСТКЕ: УС «АРХИВ» - ОБЪЕКТ 19887»
 НА ТЕРРИТОРИИ С.П. ПИОНЕРСКОЕ

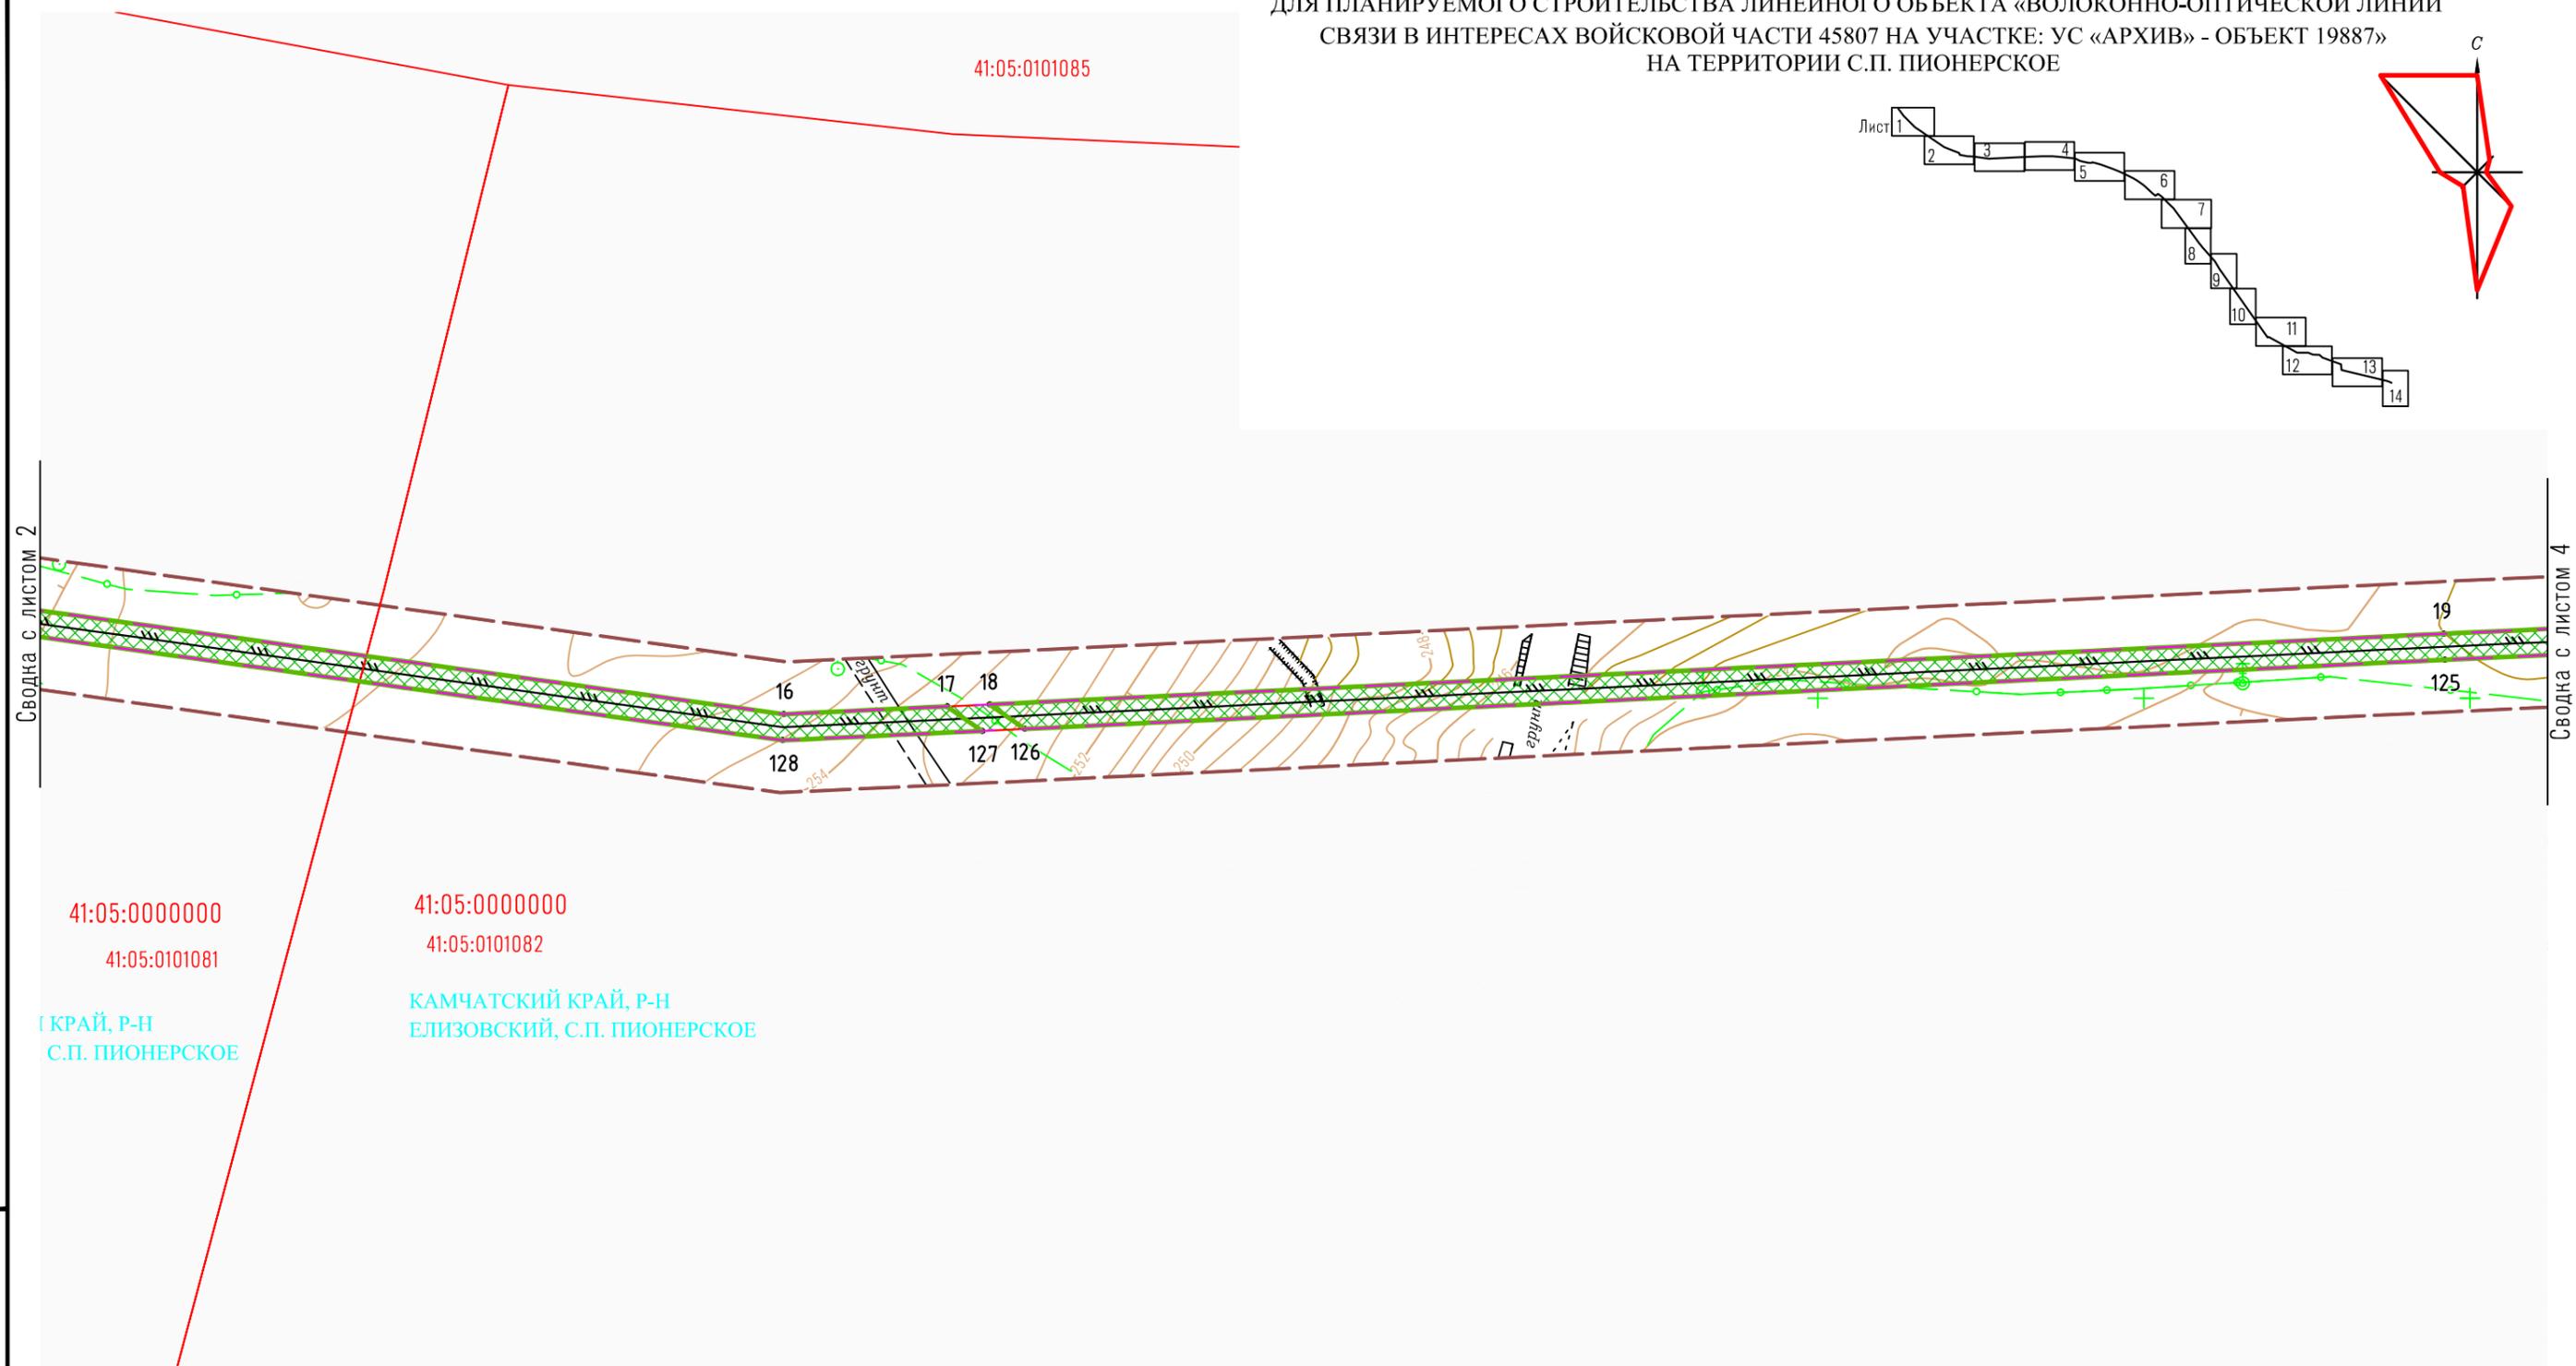
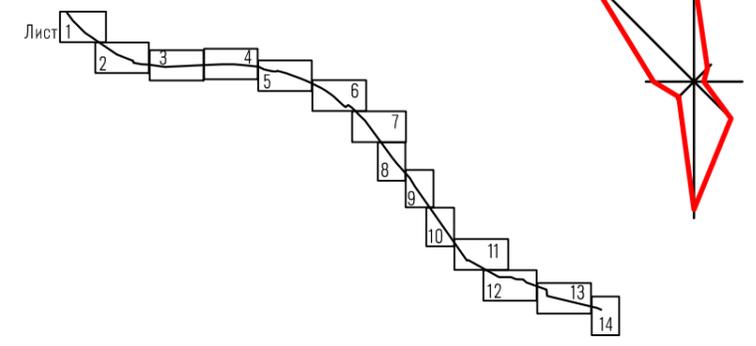


| | | |
|--------------|----------------|--------------|
| Инв. № подл. | Подпись и дата | Взам. инв. № |
| | | |

| | | | | | | | | | |
|---------|---------|--------------|-------|---------|------|--|--------------------------|------|--------|
| | | | | | | 211/М-ДПТ-1441-ПП.01 | | | |
| | | | | | | Строительство волоконно-оптической линии связи на участке: УС «Архив» (519Р) – УС «Альпинист» (519Р) – объект 19887 | | | |
| Изм. | Кол.уч. | Лист | Модок | Подпись | Дата | Проект планировки и межевания территории Утверждаемая часть | Стадия | Лист | Листов |
| | | | | | | | П | 3 | |
| Инженер | | Пышнев А.С. | | | | Чертеж планировки территории М 1:1000 | ООО "ПромСтройПроект" | | |
| Инженер | | Дубинин Д.И. | | | | | | | |

ПРОЕКТ ПЛАНИРОВКИ ТЕРРИТОРИИ И ПРОЕКТ МЕЖЕВАНИЯ ТЕРРИТОРИИ
 ДЛЯ ПЛАНИРУЕМОГО СТРОИТЕЛЬСТВА ЛИНЕЙНОГО ОБЪЕКТА «ВОЛОКОННО-ОПТИЧЕСКОЙ ЛИНИИ
 СВЯЗИ В ИНТЕРЕСАХ ВОЙСКОВОЙ ЧАСТИ 45807 НА УЧАСТКЕ: УС «АРХИВ» - ОБЪЕКТ 19887»
 НА ТЕРРИТОРИИ С.П. ПИОНЕРСКОЕ

41:05:0101085

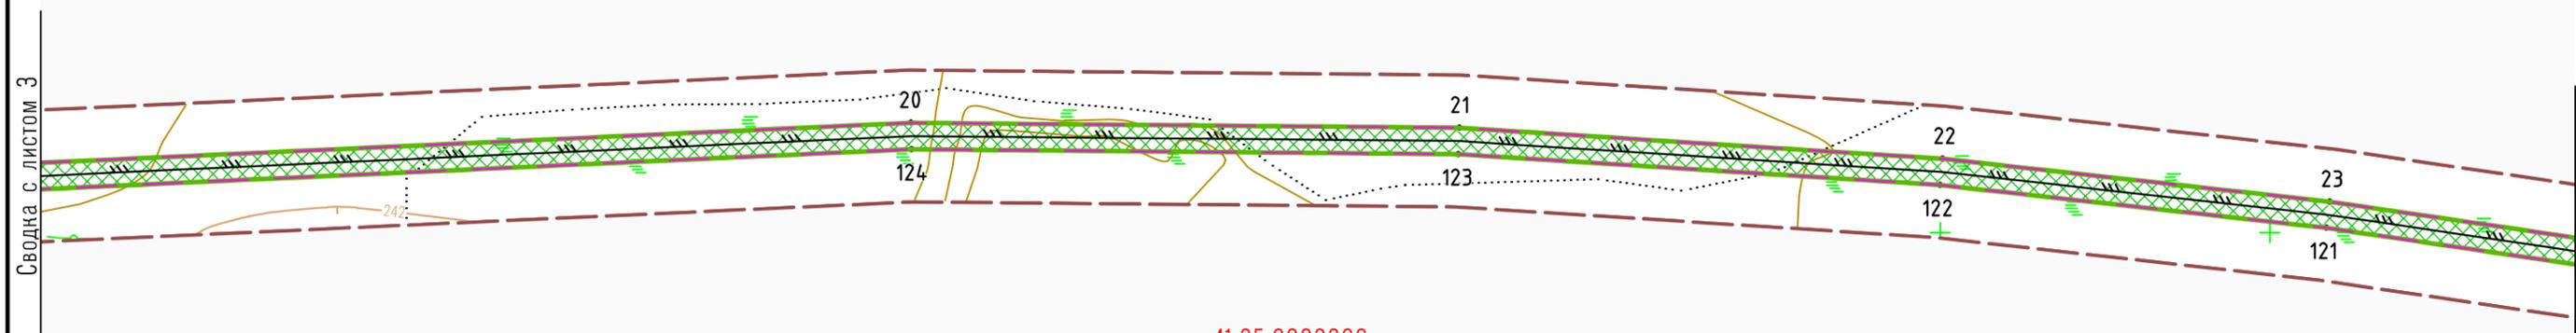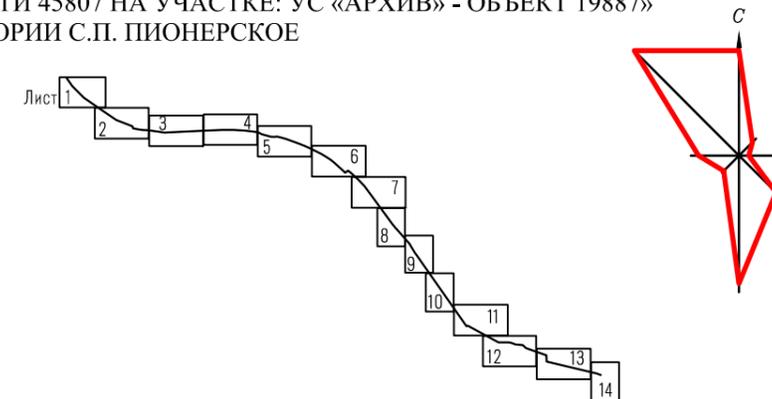

41:05:0000000


41:05:0101082

КАМЧАТСКИЙ КРАЙ, Р-Н
 ЕЛИЗОВСКИЙ, С.П. ПИОНЕРСКОЕ

| | | |
|--------------|----------------|--------------|
| Инв. № подл. | Подпись и дата | Взам. инв. № |
| | | |

| | | | | | | | | | |
|---------|---------|--------------|-------|---------|------|--|--------------------------|------|--------|
| | | | | | | 211/М-ДПТ-1441-ПП.01 | | | |
| | | | | | | Строительство волоконно-оптической линии связи на участке: УС "Архив" (519Р) – УС "Альпинист" (519Р) – объект 19887 | | | |
| Изм. | Кол.уч. | Лист | Модок | Подпись | Дата | Проект планировки и межевания территории Утверждаемая часть | Стадия | Лист | Листов |
| | | | | | | | П | 4 | |
| Инженер | | Пышнев А.С. | | | | Чертеж планировки территории М 1:1000 | ООО "ПромСтройПроект" | | |
| Инженер | | Дубинин Д.И. | | | | | | | |



ПРОЕКТ ПЛАНИРОВКИ ТЕРРИТОРИИ И ПРОЕКТ МЕЖЕВАНИЯ ТЕРРИТОРИИ
 ДЛЯ ПЛАНИРУЕМОГО СТРОИТЕЛЬСТВА ЛИНЕЙНОГО ОБЪЕКТА «ВОЛОКОННО-ОПТИЧЕСКОЙ ЛИНИИ
 СВЯЗИ В ИНТЕРЕСАХ ВОЙСКОВОЙ ЧАСТИ 45807 НА УЧАСТКЕ: УС «АРХИВ» - ОБЪЕКТ 19887»
 НА ТЕРРИТОРИИ С.П. ПИОНЕРСКОЕ

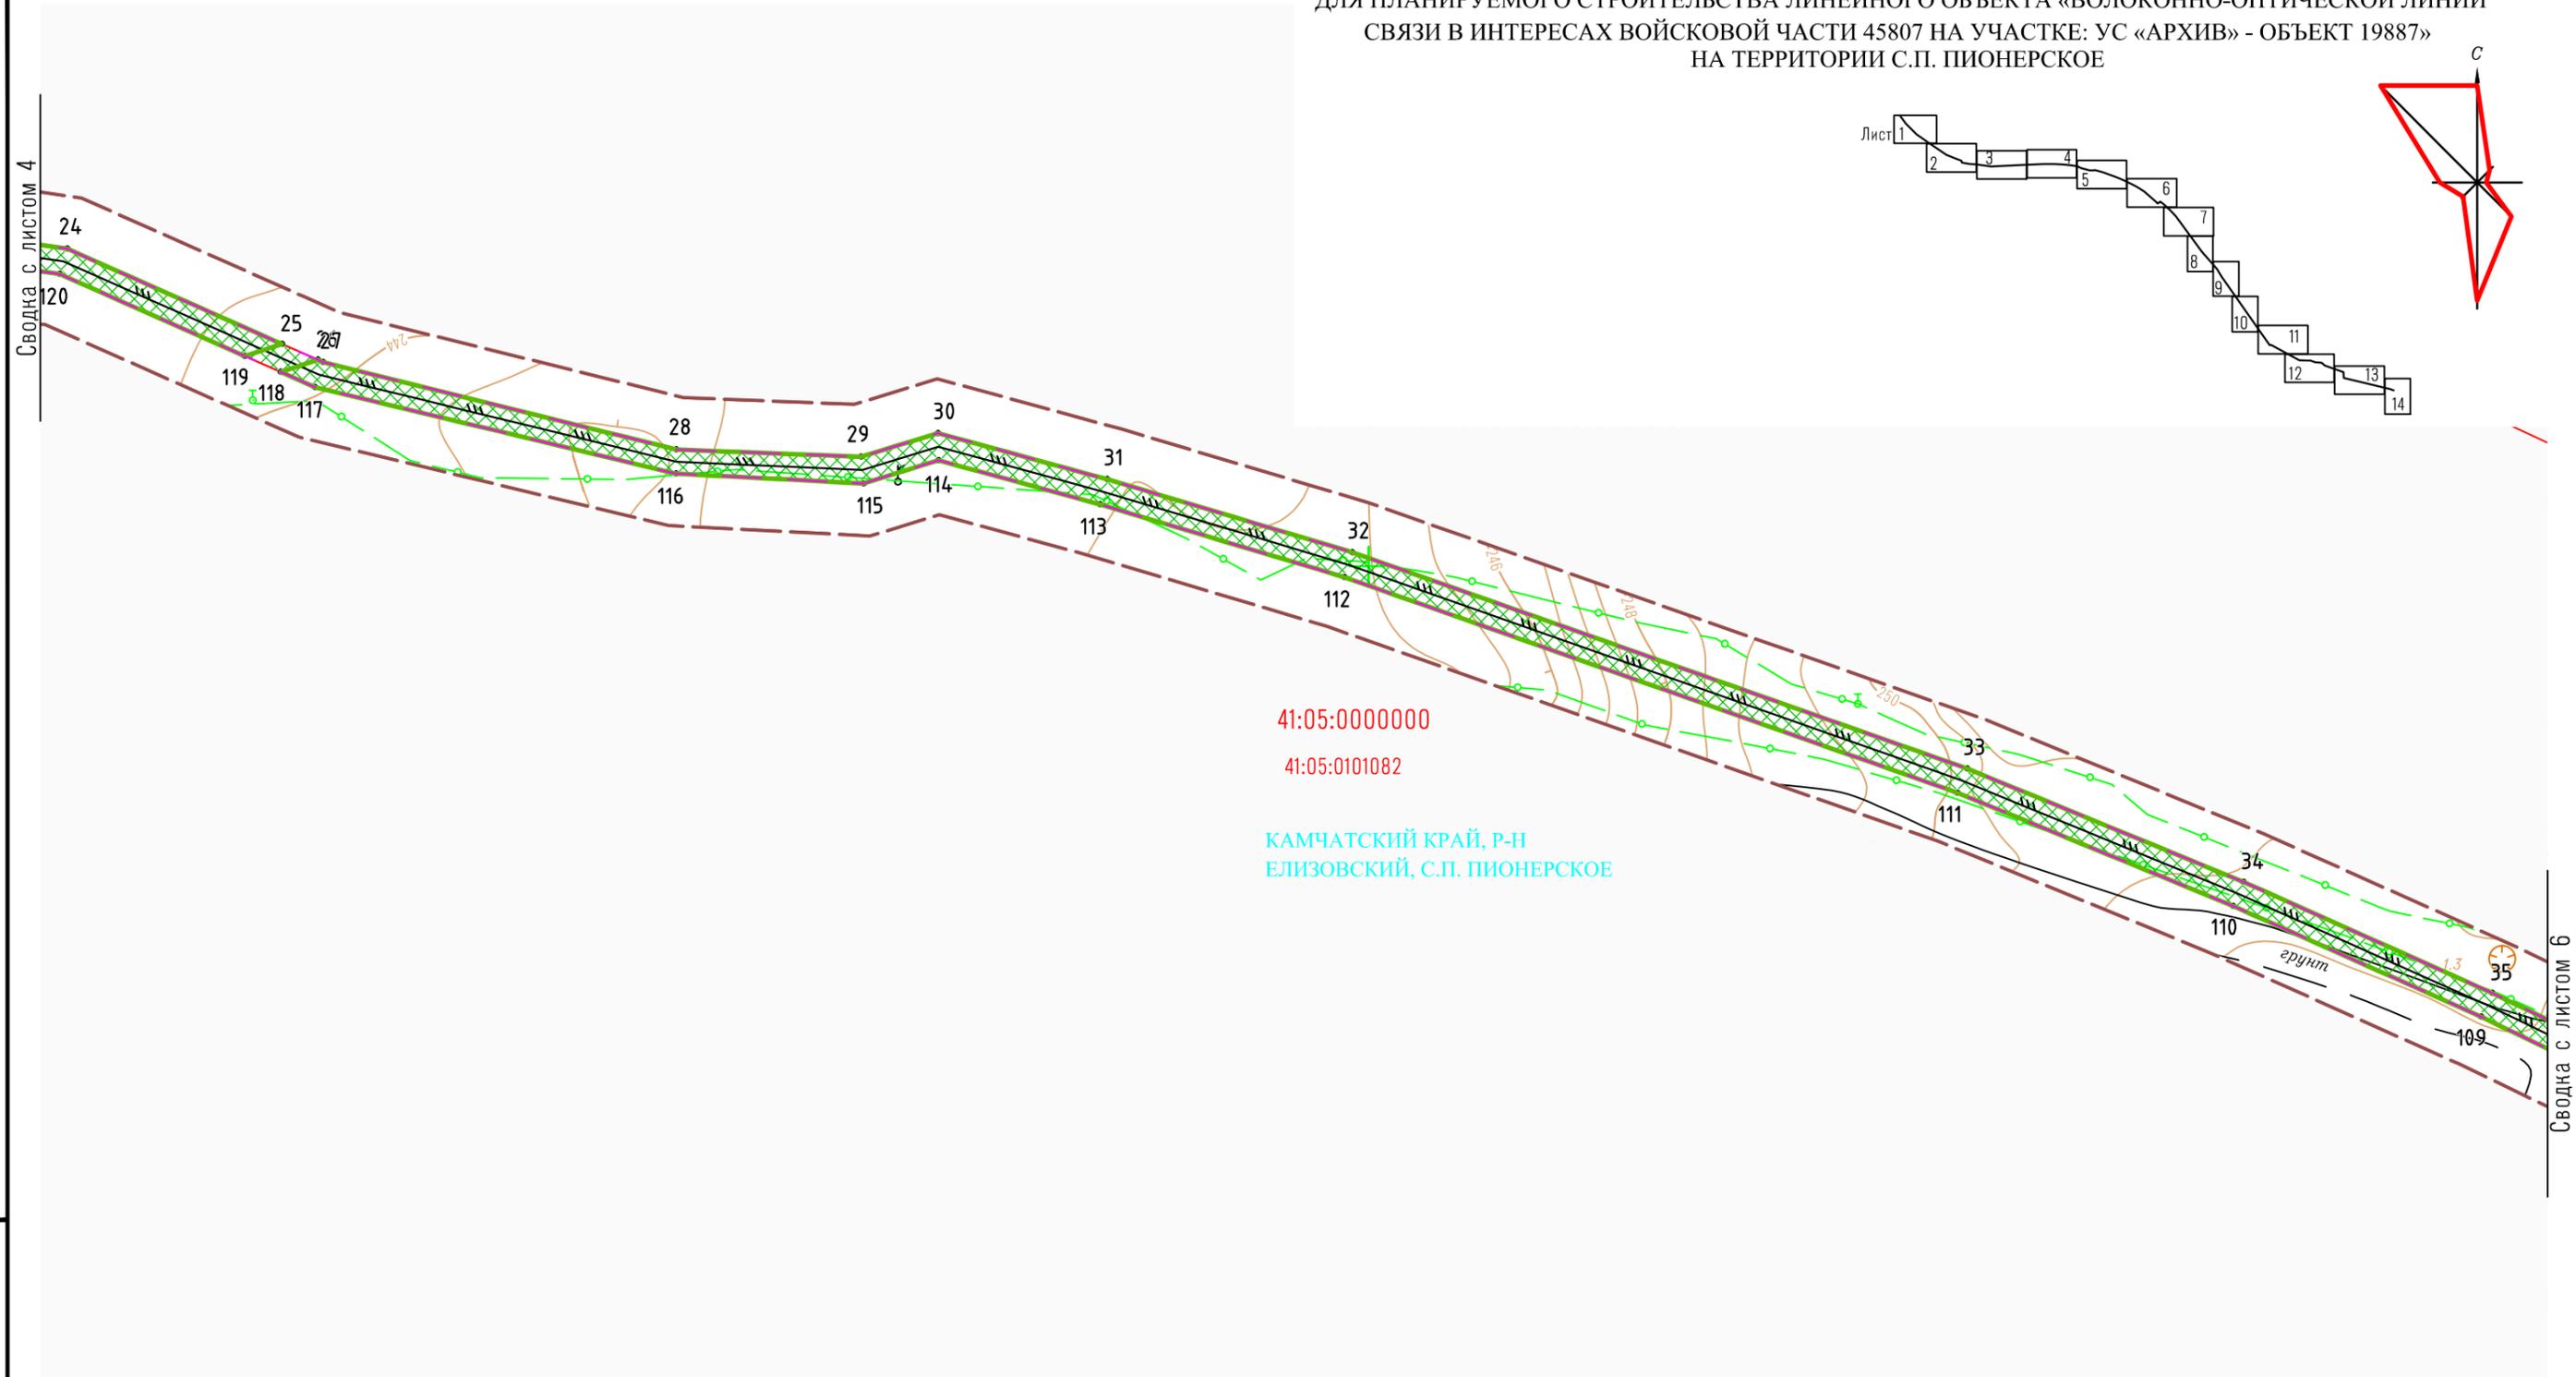

| | | |
|--------------|----------------|--------------|
| Инв. № подл. | Подпись и дата | Взам. инв. № |
| | | |

| | | | | | | | | | |
|---------|--------------|------|-------|---------|------|--|--------------------------|------|--------|
| | | | | | | 211/М-ДПТ-1441-ПП.01 | | | |
| | | | | | | Строительство волоконно-оптической линии связи на участке: УС "Архив" (519Р) – УС "Альпинист" (519Р) – объект 19887 | | | |
| Изм. | Кол.уч. | Лист | Модок | Подпись | Дата | Проект планировки и межевания территории Утверждаемая часть | Стадия | Лист | Листов |
| | | | | | | | П | 5 | |
| Инженер | Пышнев А.С. | | | | | Чертеж планировки территории М 1:1000 | ООО "ПромСтройПроект" | | |
| Инженер | Дубинин Д.И. | | | | | | | | |

ПРОЕКТ ПЛАНИРОВКИ ТЕРРИТОРИИ И ПРОЕКТ МЕЖЕВАНИЯ ТЕРРИТОРИИ
 ДЛЯ ПЛАНИРУЕМОГО СТРОИТЕЛЬСТВА ЛИНЕЙНОГО ОБЪЕКТА «ВОЛОКОННО-ОПТИЧЕСКОЙ ЛИНИИ
 СВЯЗИ В ИНТЕРЕСАХ ВОЙСКОВОЙ ЧАСТИ 45807 НА УЧАСТКЕ: УС «АРХИВ» - ОБЪЕКТ 19887»
 НА ТЕРРИТОРИИ С.П. ПИОНЕРСКОЕ

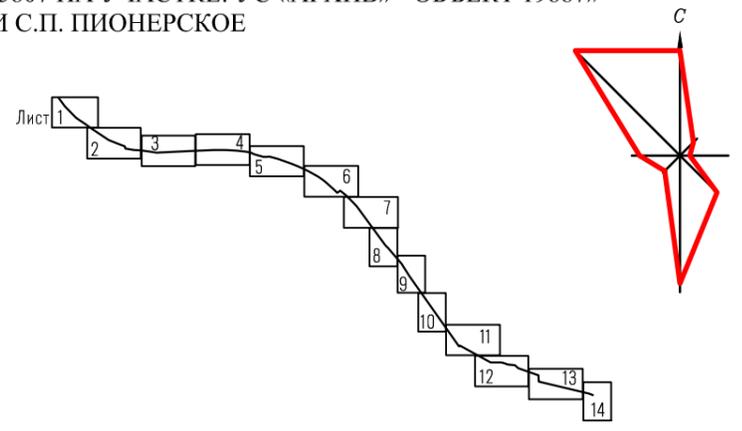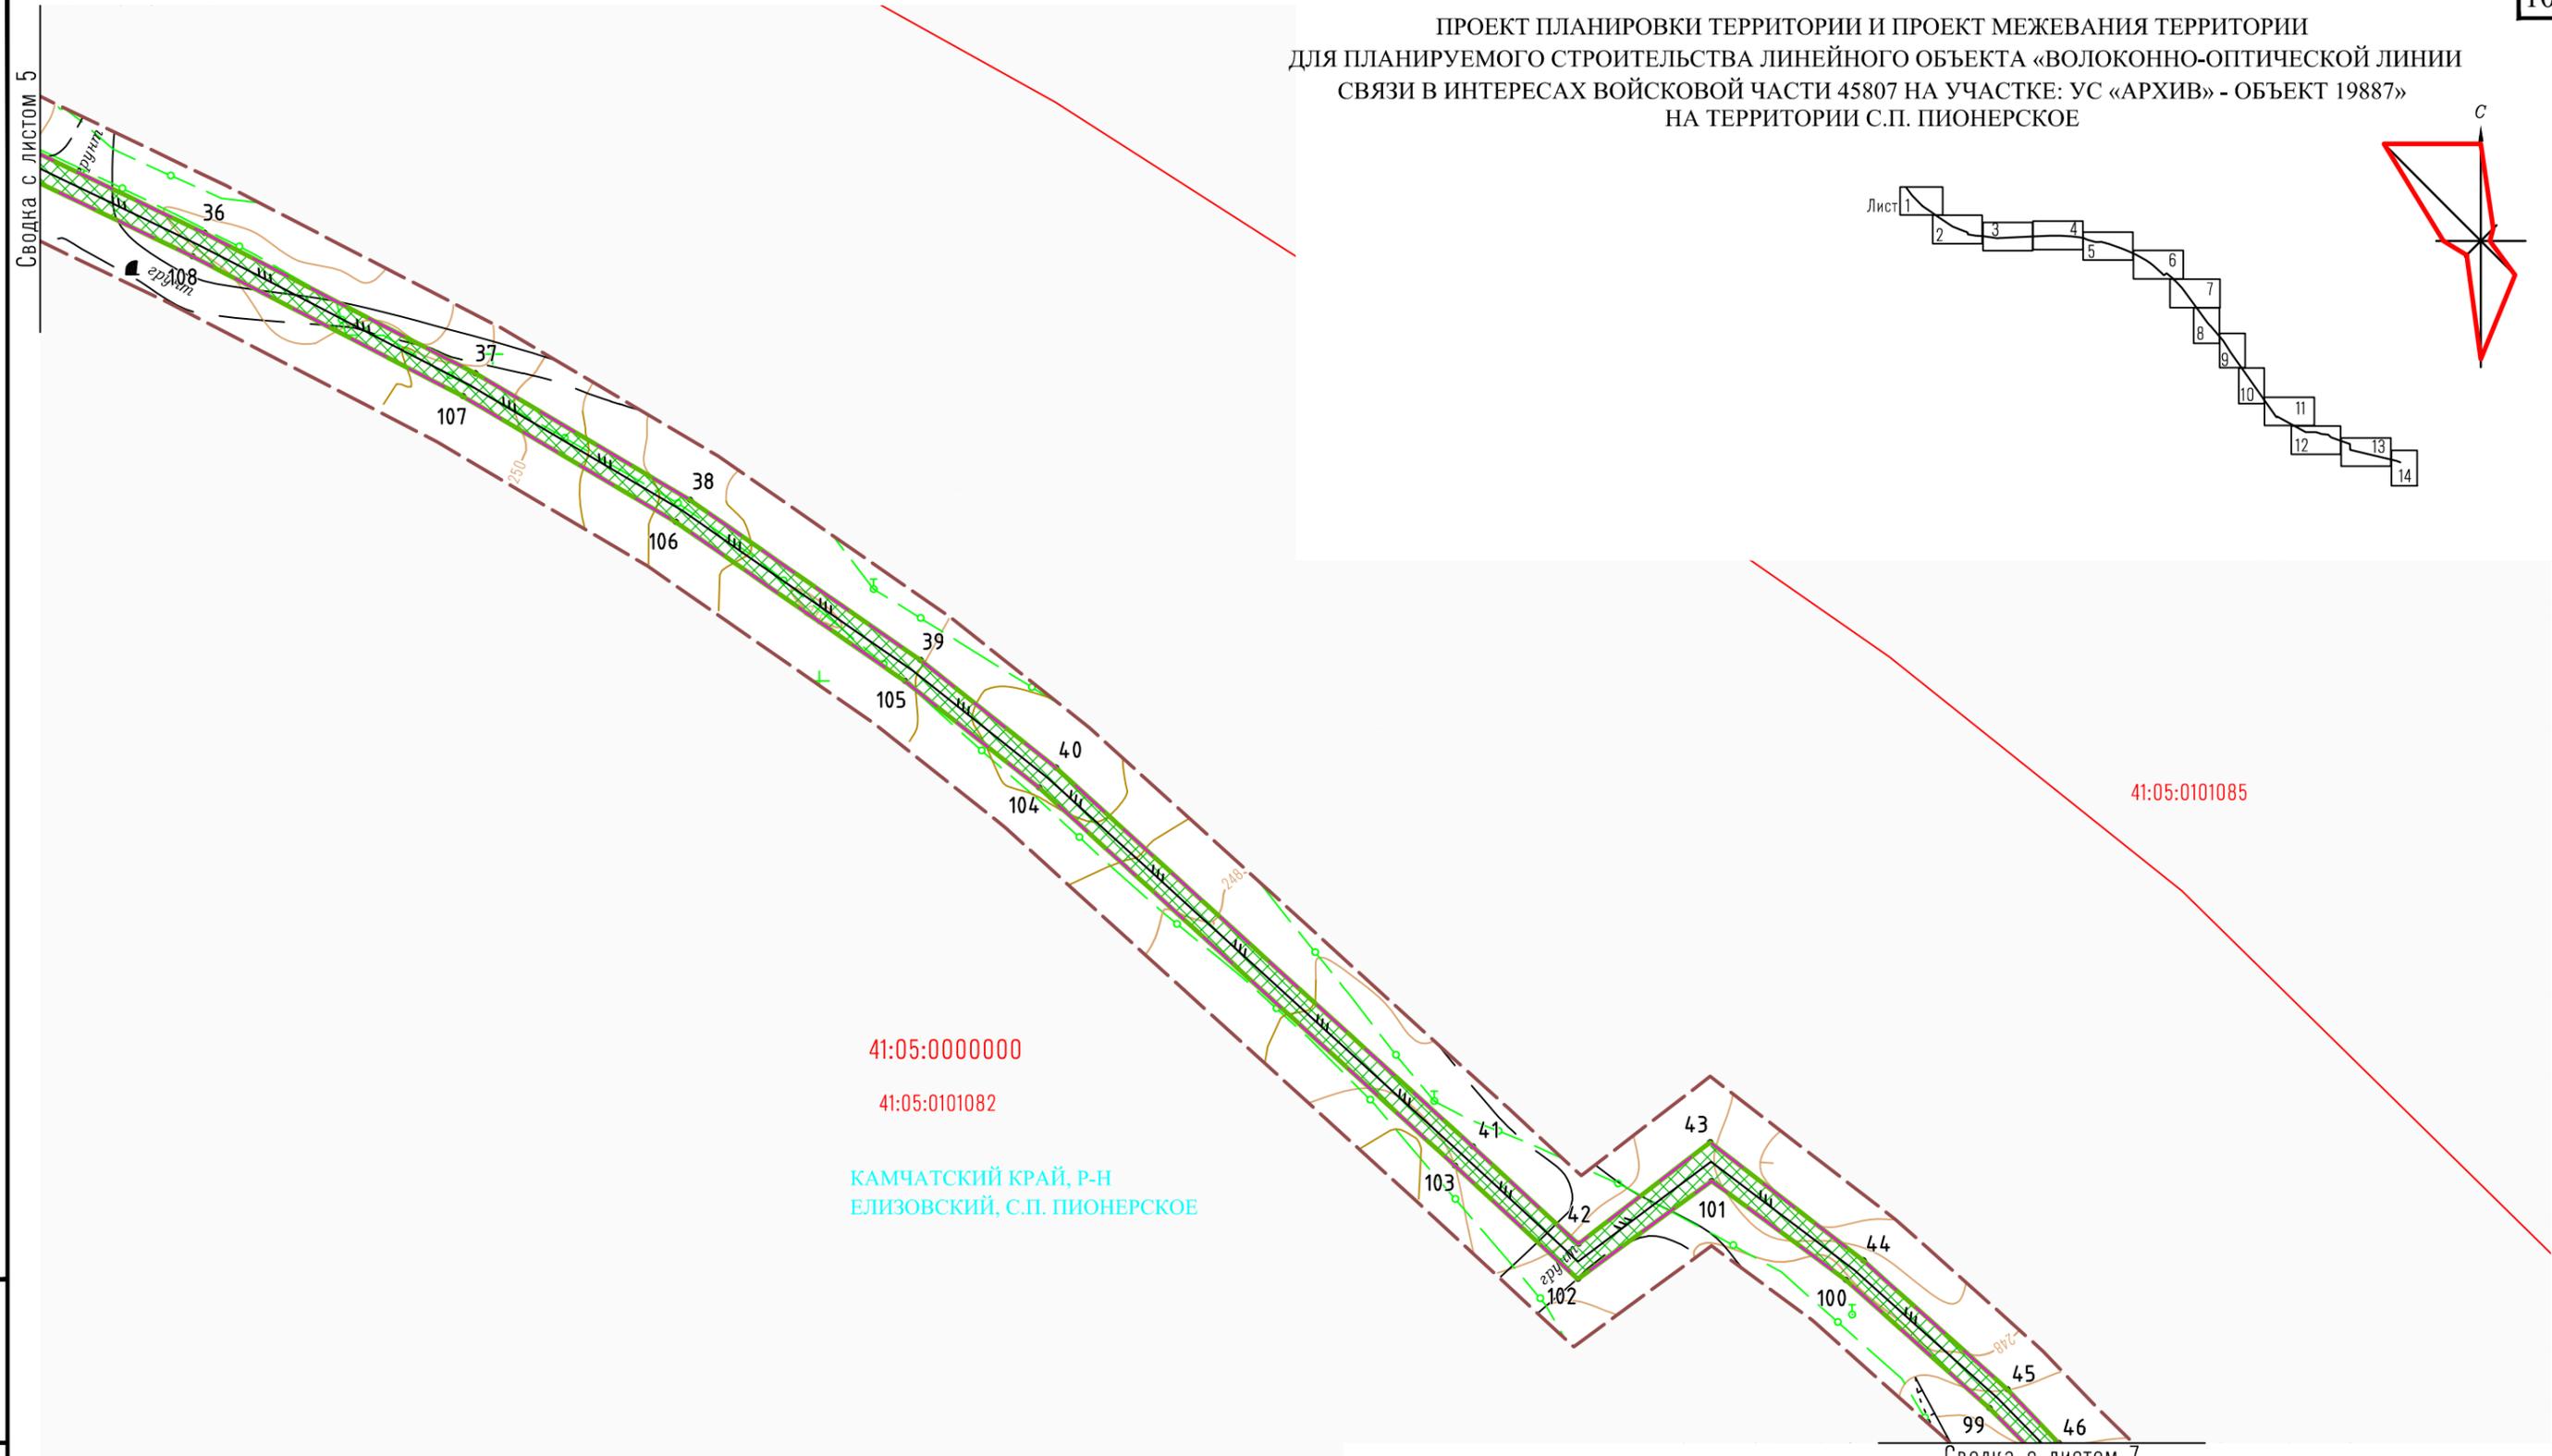

41:05:0000000
 41:05:0101082



КАМЧАТСКИЙ КРАЙ, Р-Н
 ЕЛИЗОВСКИЙ, С.П. ПИОНЕРСКОЕ

Сводка с листом 7

Инв. № подл.
 Подпись и дата
 Взам. инв. №

| | | | | | | | | | |
|---------|---------|--------------|-------|---------|------|--|--------------------------|-----------|--------|
| | | | | | | 211/М-ДПТ-1441-ПП.01 | | | |
| | | | | | | Строительство волоконно-оптической линии связи на участке: УС "Архив" (519Р) – УС "Альпинист" (519Р) – объект 19887 | | | |
| Изм. | Кол.уч. | Лист | Медон | Подпись | Дата | Проект планировки и межевания территории Утверждаемая часть | Стадия П | Лист 6 | Листов |
| Инженер | | Пышнев А.С. | | | | Чертеж планировки территории М 1:1000 | ООО "ПромСтройПроект" | | |
| Инженер | | Дубинин Д.И. | | | | | | | |

ПРОЕКТ ПЛАНИРОВКИ ТЕРРИТОРИИ И ПРОЕКТ МЕЖЕВАНИЯ ТЕРРИТОРИИ
 ДЛЯ ПЛАНИРУЕМОГО СТРОИТЕЛЬСТВА ЛИНЕЙНОГО ОБЪЕКТА «ВОЛОКОННО-ОПТИЧЕСКОЙ ЛИНИИ
 СВЯЗИ В ИНТЕРЕСАХ ВОЙСКОВОЙ ЧАСТИ 45807 НА УЧАСТКЕ: УС «АРХИВ» - ОБЪЕКТ 19887»
 НА ТЕРРИТОРИИ С.П. ПИОНЕРСКОЕ

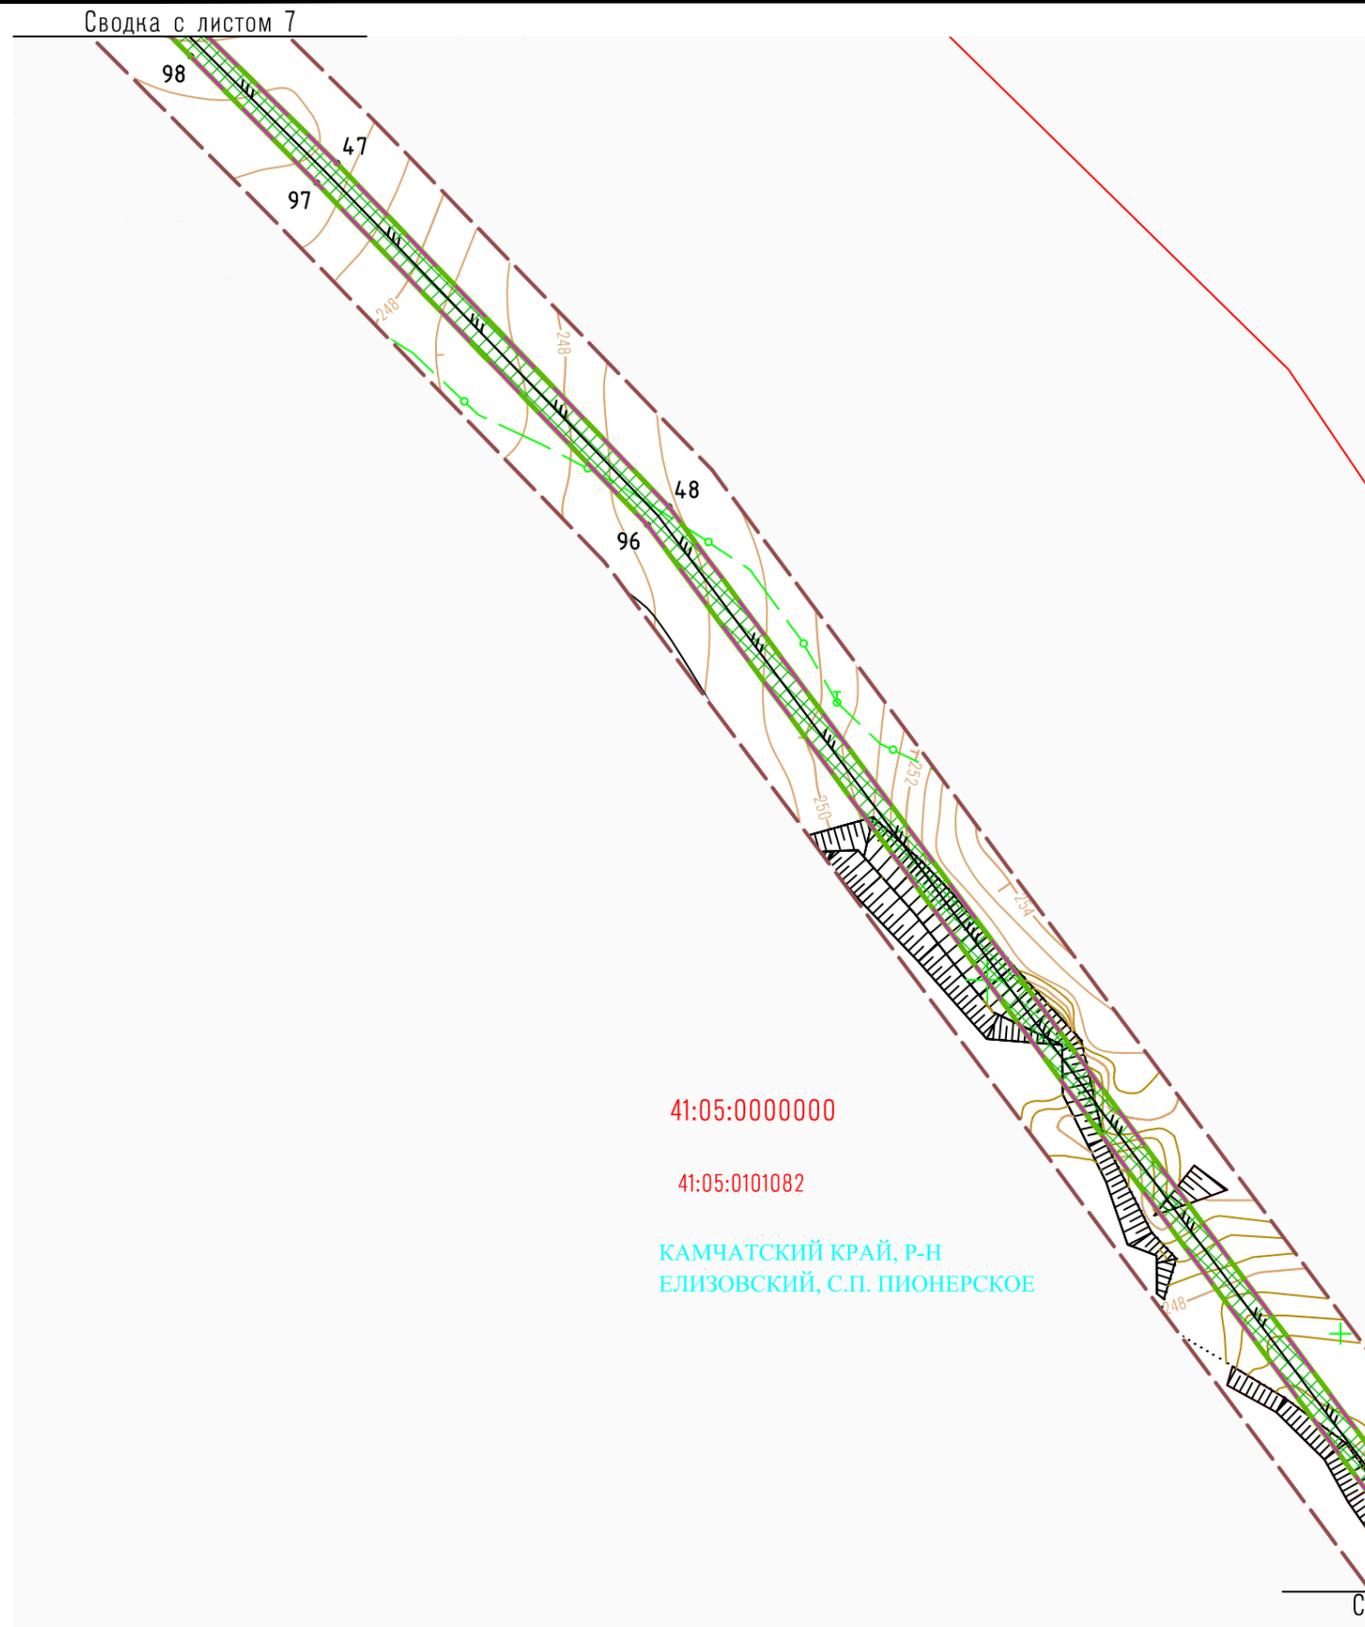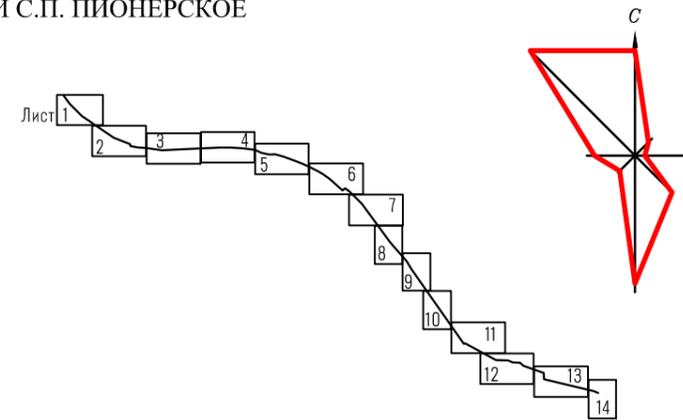

41:05:0000000
 41:05:0101082
 КАМЧАТСКИЙ КРАЙ, Р-Н
 ЕЛИЗОВСКИЙ, С.П. ПИОНЕРСКОЕ

41:05:0101085

| | |
|----------------|--------------|
| Инв. № подл. | Взам. инв. № |
| Подпись и дата | |



Сводка с листом 8

| | | | | | | | | | |
|---------|---------|--------------|-------|---------|------|--|--------------------------|------|--------|
| | | | | | | 211/М-ДПТ-1441-ПП.01 | | | |
| | | | | | | Строительство волоконно-оптической линии связи на участке: УС «Архив» (519Р) – УС «Альпинист» (519Р) – объект 19887 | | | |
| Изм. | Кол.уч. | Лист | Модок | Подпись | Дата | Проект планировки и межевания территории Утверждаемая часть | Стадия | Лист | Листов |
| | | | | | | | П | 7 | |
| Инженер | | Пышнев А.С. | | | | Чертеж планировки территории М 1:1000 | ООО "ПромСтройПроект" | | |
| Инженер | | Дубинин Д.И. | | | | | | | |

Сводка с листом 7

Сводка с листом 8

ПРОЕКТ ПЛАНИРОВКИ ТЕРРИТОРИИ И ПРОЕКТ МЕЖЕВАНИЯ ТЕРРИТОРИИ
 ДЛЯ ПЛАНИРУЕМОГО СТРОИТЕЛЬСТВА ЛИНЕЙНОГО ОБЪЕКТА «ВОЛОКОННО-ОПТИЧЕСКОЙ ЛИНИИ
 СВЯЗИ В ИНТЕРЕСАХ ВОЙСКОВОЙ ЧАСТИ 45807 НА УЧАСТКЕ: УС «АРХИВ» - ОБЪЕКТ 19887»
 НА ТЕРРИТОРИИ С.П. ПИОНЕРСКОЕ

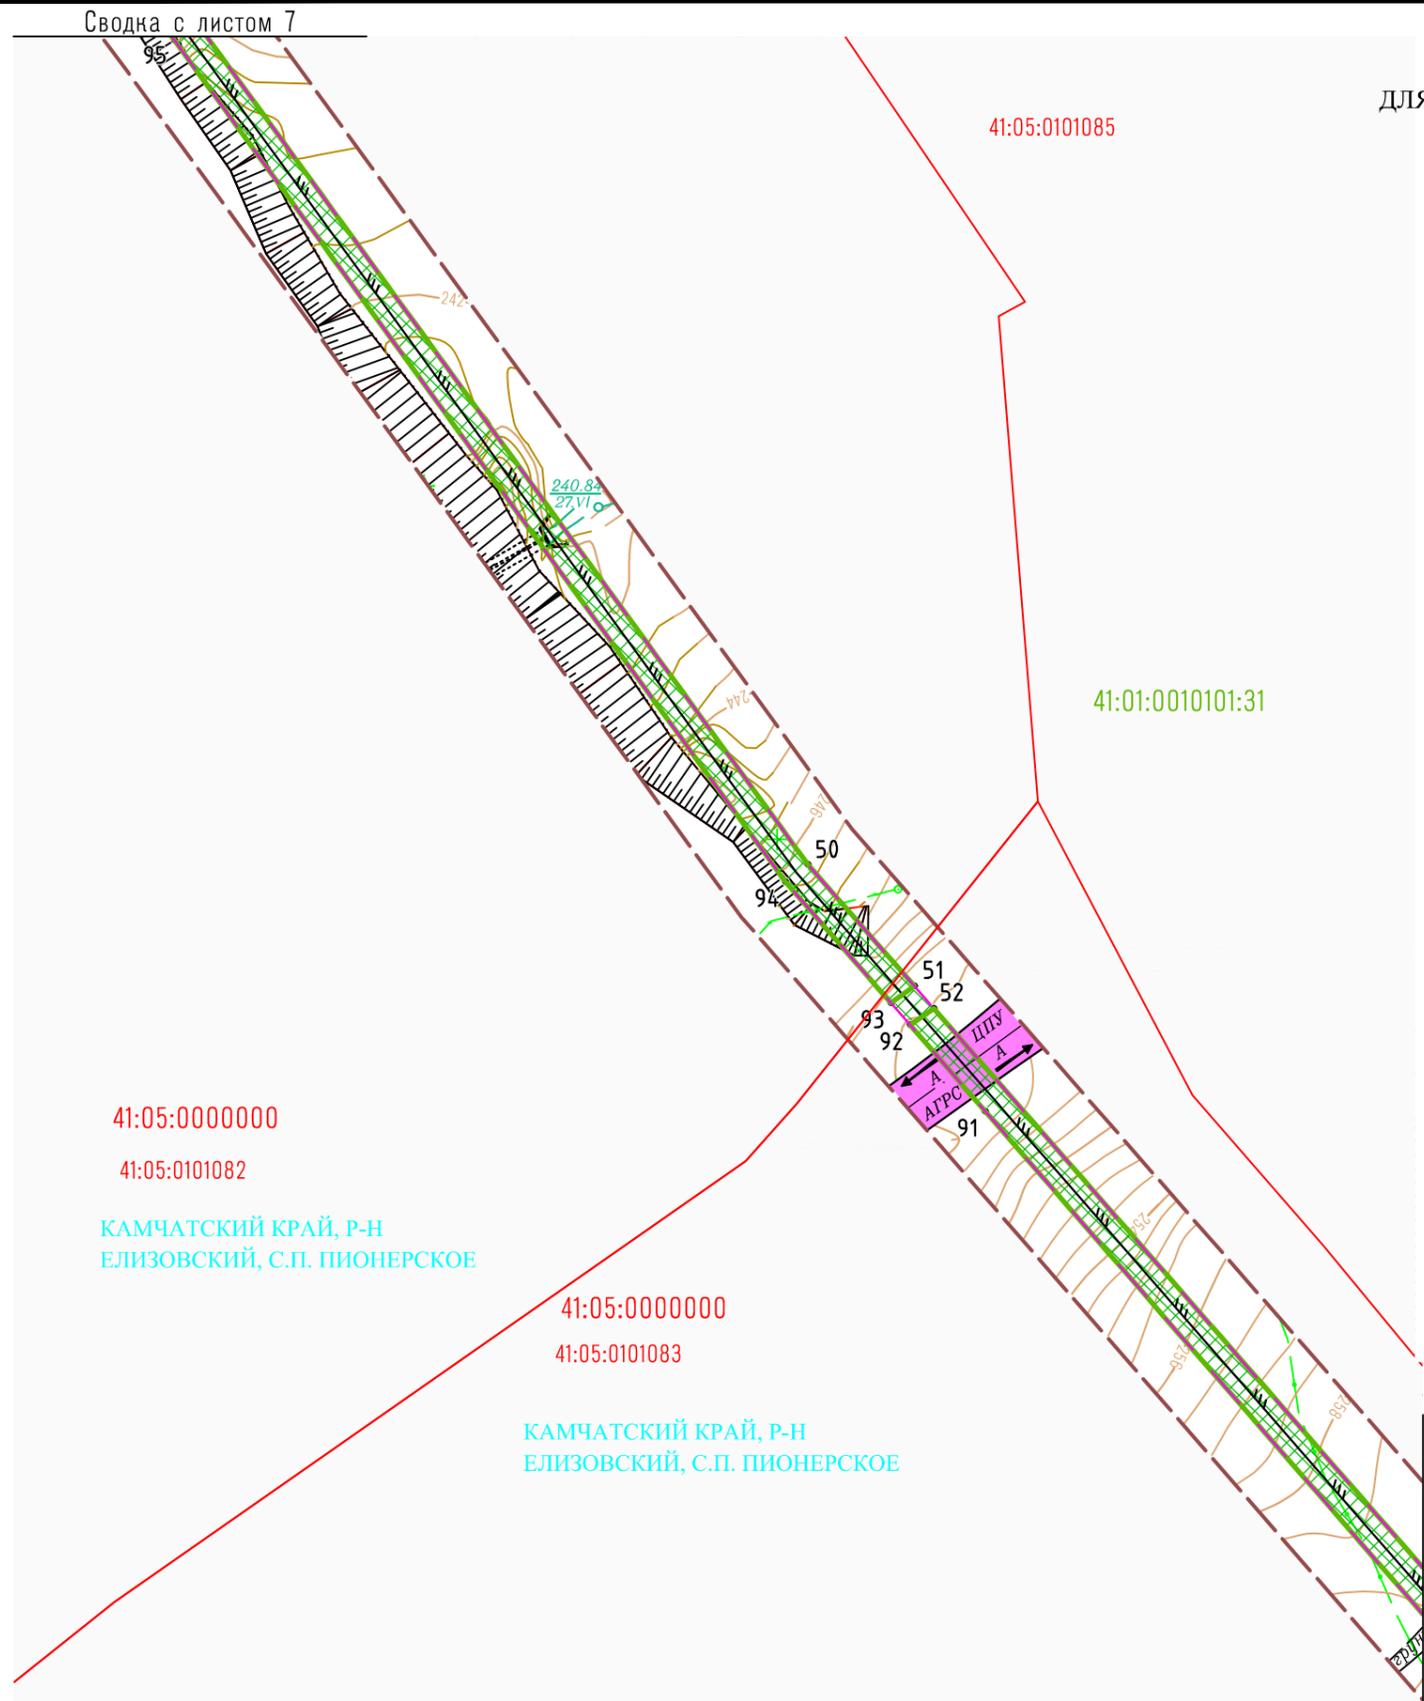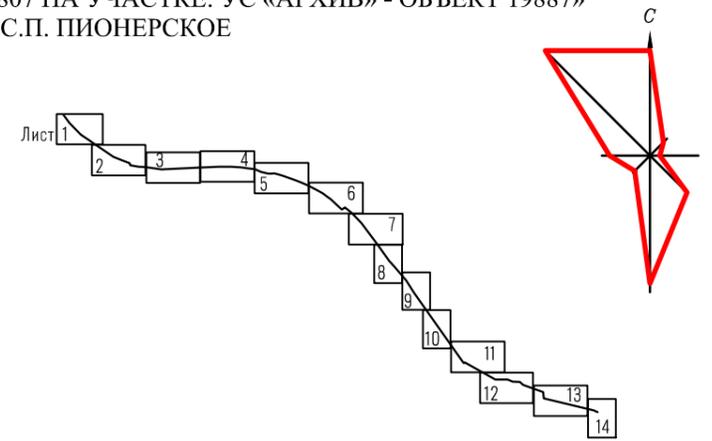

41:05:0000000

41:05:0101082

КАМЧАТСКИЙ КРАЙ, Р-Н
 ЕЛИЗОВСКИЙ, С.П. ПИОНЕРСКОЕ

41:05:0000000

41:05:0101083

КАМЧАТСКИЙ КРАЙ, Р-Н
 ЕЛИЗОВСКИЙ, С.П. ПИОНЕРСКОЕ

41:05:0101085



41:01:0010101:31

| | | |
|--------------|----------------|--------------|
| Инв. № подл. | Подпись и дата | Взам. инв. № |
| | | |

Сводка с листом 9

| | | | | | | | | | |
|---------|--------------|------|-------|---------|------|--|--------------------------|------|--------|
| | | | | | | 211/М-ДПТ-1441-ПП.01 | | | |
| | | | | | | Строительство волоконно-оптической линии связи на участке: УС "Архив" (519Р) – УС "Альпинист" (519Р) – объект 19887 | | | |
| Изм. | Кол.уч. | Лист | Медок | Подпись | Дата | Проект планировки и межевания территории Утверждаемая часть | Стадия | Лист | Листов |
| | | | | | | | П | 8 | |
| Инженер | Пышнев А.С. | | | | | Чертеж планировки территории М 1:1000 | ООО "ПромСтройПроект" | | |
| Инженер | Дубинин Д.И. | | | | | | | | |

ПРОЕКТ ПЛАНИРОВКИ ТЕРРИТОРИИ И ПРОЕКТ МЕЖЕВАНИЯ ТЕРРИТОРИИ
 ДЛЯ ПЛАНИРУЕМОГО СТРОИТЕЛЬСТВА ЛИНЕЙНОГО ОБЪЕКТА «ВОЛОКОННО-ОПТИЧЕСКОЙ ЛИНИИ
 СВЯЗИ В ИНТЕРЕСАХ ВОЙСКОВОЙ ЧАСТИ 45807 НА УЧАСТКЕ: УС «АРХИВ» - ОБЪЕКТ 19887»
 НА ТЕРРИТОРИИ С.П. ПИОНЕРСКОЕ

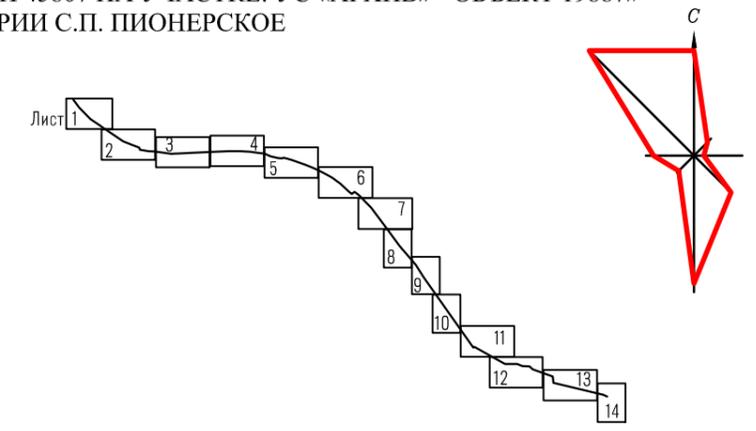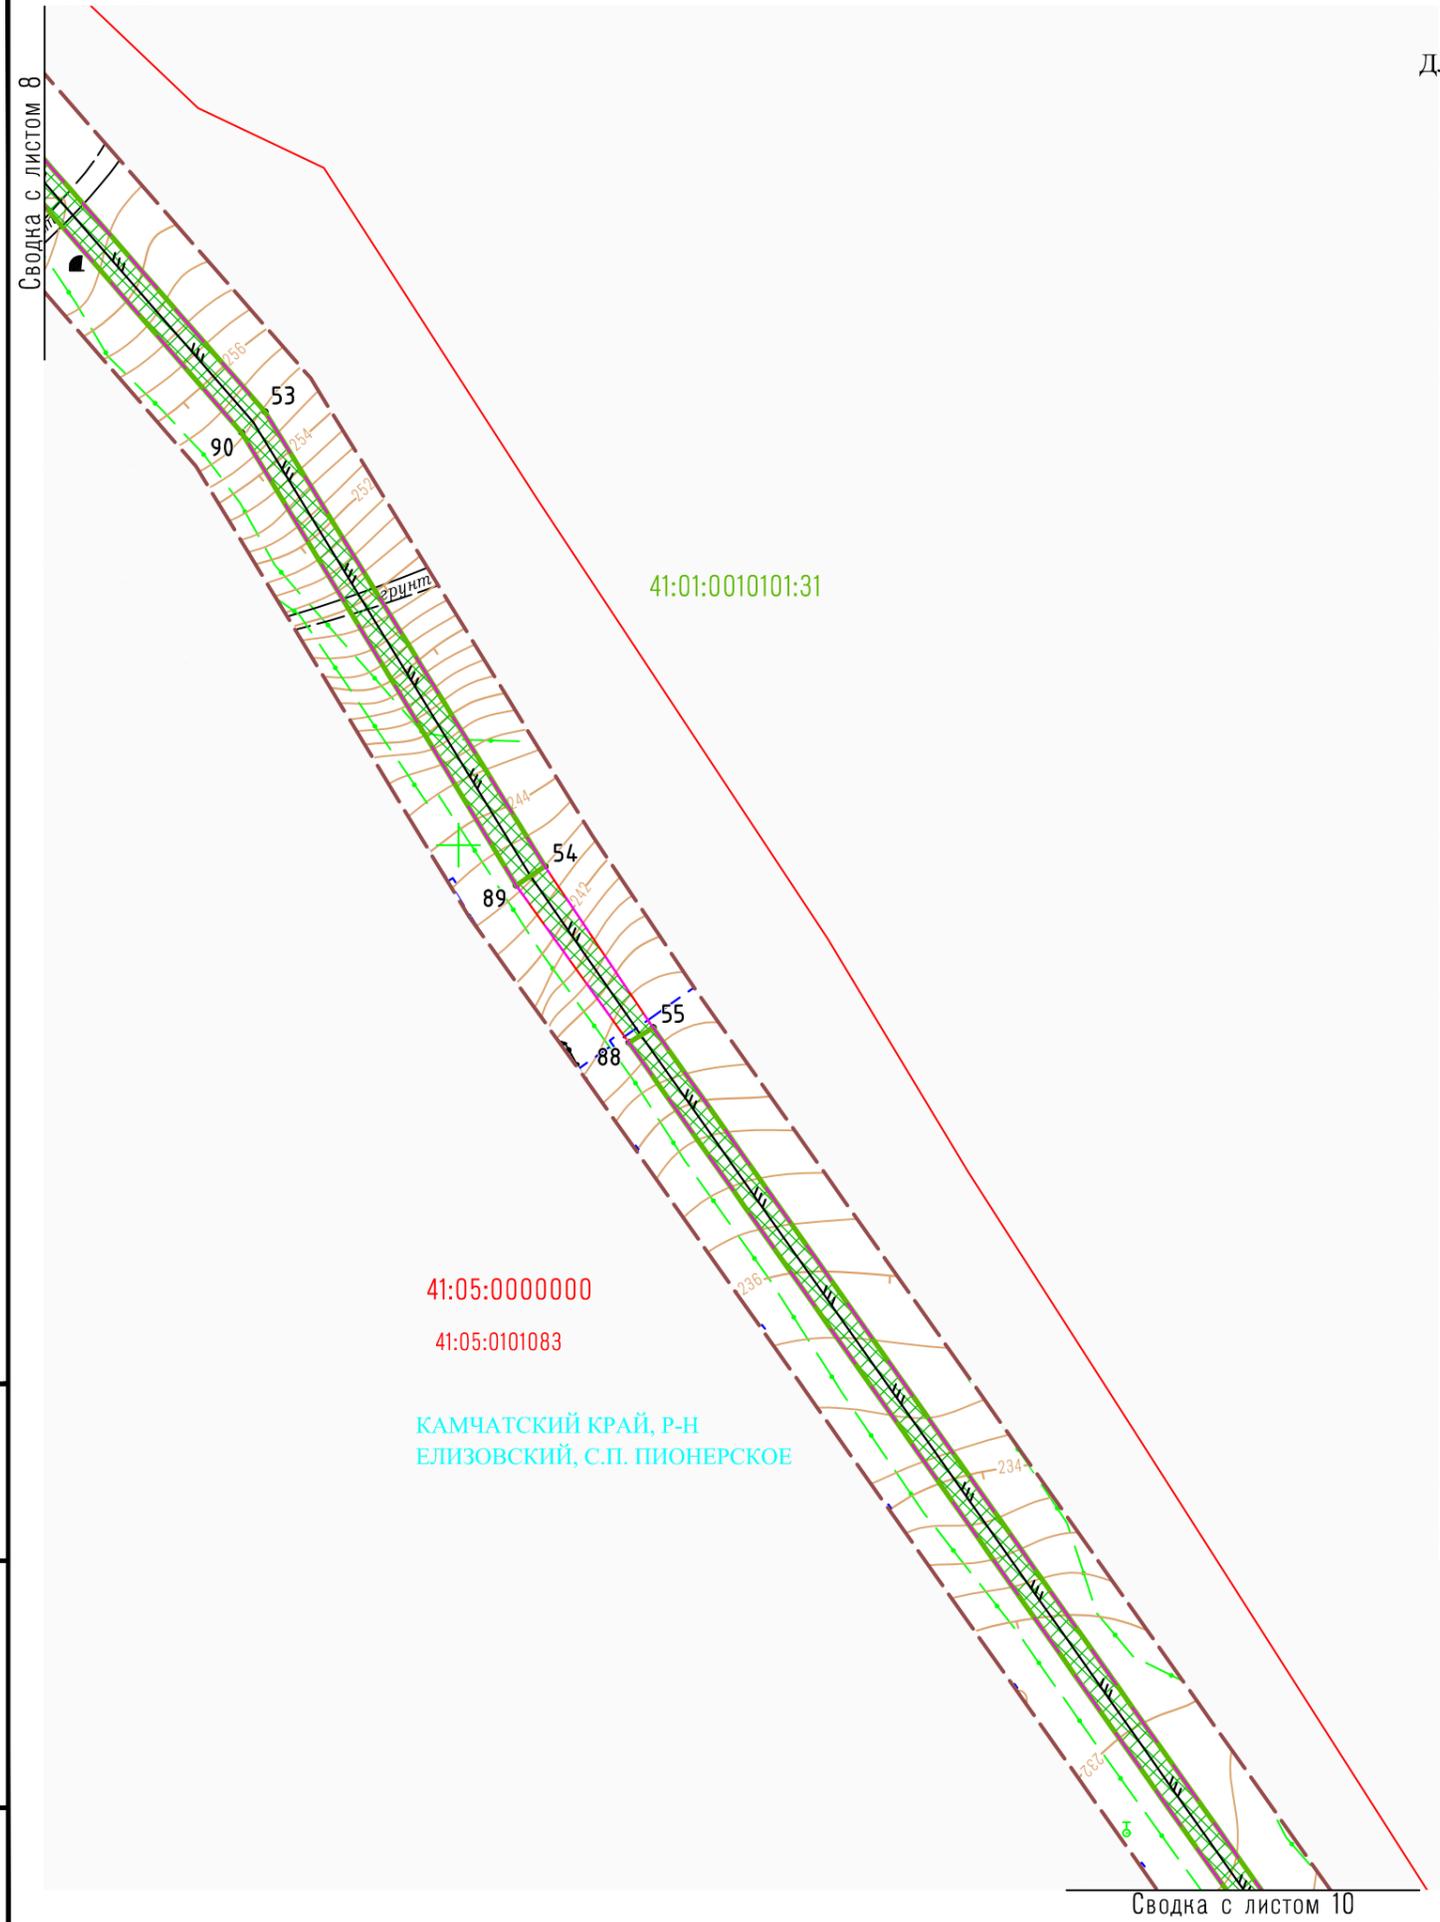


| | |
|----------------|--------------|
| Инв. № подл. | Взам. инв. № |
| Подпись и дата | |

41:05:0000000
 41:05:0101083
 КАМЧАТСКИЙ КРАЙ, Р-Н
 ЕЛИЗОВСКИЙ, С.П. ПИОНЕРСКОЕ

| | | | | | | | | | |
|---------|--------------|------|-------|---------|------|--|--------------------------|------|--------|
| | | | | | | 211/М-ДПТ-1441-ПП.01 | | | |
| | | | | | | Строительство волоконно-оптической линии связи на участке: УС «Архив» (519Р) – УС «Альпинист» (519Р) – объект 19887 | | | |
| Изм. | Кол.уч. | Лист | Медок | Подпись | Дата | Проект планировки и межевания территории Утверждаемая часть | Стадия | Лист | Листов |
| | | | | | | | П | 9 | |
| Инженер | Пышнев А.С. | | | | | Чертеж планировки территории М 1:1000 | ООО "ПромСтройПроект" | | |
| Инженер | Дубинин Д.И. | | | | | | | | |

ПРОЕКТ ПЛАНИРОВКИ ТЕРРИТОРИИ И ПРОЕКТ МЕЖЕВАНИЯ ТЕРРИТОРИИ
 ДЛЯ ПЛАНИРУЕМОГО СТРОИТЕЛЬСТВА ЛИНЕЙНОГО ОБЪЕКТА «ВОЛОКОННО-ОПТИЧЕСКОЙ ЛИНИИ
 СВЯЗИ В ИНТЕРЕСАХ ВОЙСКОВОЙ ЧАСТИ 45807 НА УЧАСТКЕ: УС «АРХИВ» - ОБЪЕКТ 19887»
 НА ТЕРРИТОРИИ С.П. ПИОНЕРСКОЕ


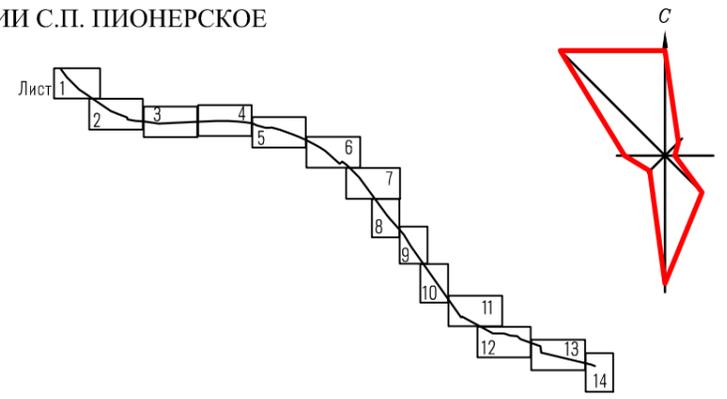


| | | |
|--------------|----------------|--------------|
| Инв. № подл. | Подпись и дата | Взам. инв. № |
| | | |

Сводка с листом 11

| | | | | | | | | |
|---------|--------------|------|-------|---------|------|--|------|--------|
| | | | | | | 211/М-ДПТ-1441-ПП.01 | | |
| | | | | | | Строительство волоконно-оптической линии связи на участке: УС "Архив" (519Р) – УС "Альпинист" (519Р) – объект 19887 | | |
| Изм. | Кол.уч. | Лист | Медон | Подпись | Дата | Стадия | Лист | Листов |
| | | | | | | П | 10 | |
| | | | | | | Проект планировки и межевания территории Утверждаемая часть | | |
| Инженер | Пышнев А.С. | | | | | ООО "ПромСтройПроект" | | |
| Инженер | Дубинин Д.И. | | | | | Чертеж планировки территории М 1:1000 | | |

ПРОЕКТ ПЛАНИРОВКИ ТЕРРИТОРИИ И ПРОЕКТ МЕЖЕВАНИЯ ТЕРРИТОРИИ
 ДЛЯ ПЛАНИРУЕМОГО СТРОИТЕЛЬСТВА ЛИНЕЙНОГО ОБЪЕКТА «ВОЛОКОННО-ОПТИЧЕСКОЙ ЛИНИИ
 СВЯЗИ В ИНТЕРЕСАХ ВОЙСКОВОЙ ЧАСТИ 45807 НА УЧАСТКЕ: УС «АРХИВ» - ОБЪЕКТ 19887»
 НА ТЕРРИТОРИИ С.П. ПИОНЕРСКОЕ

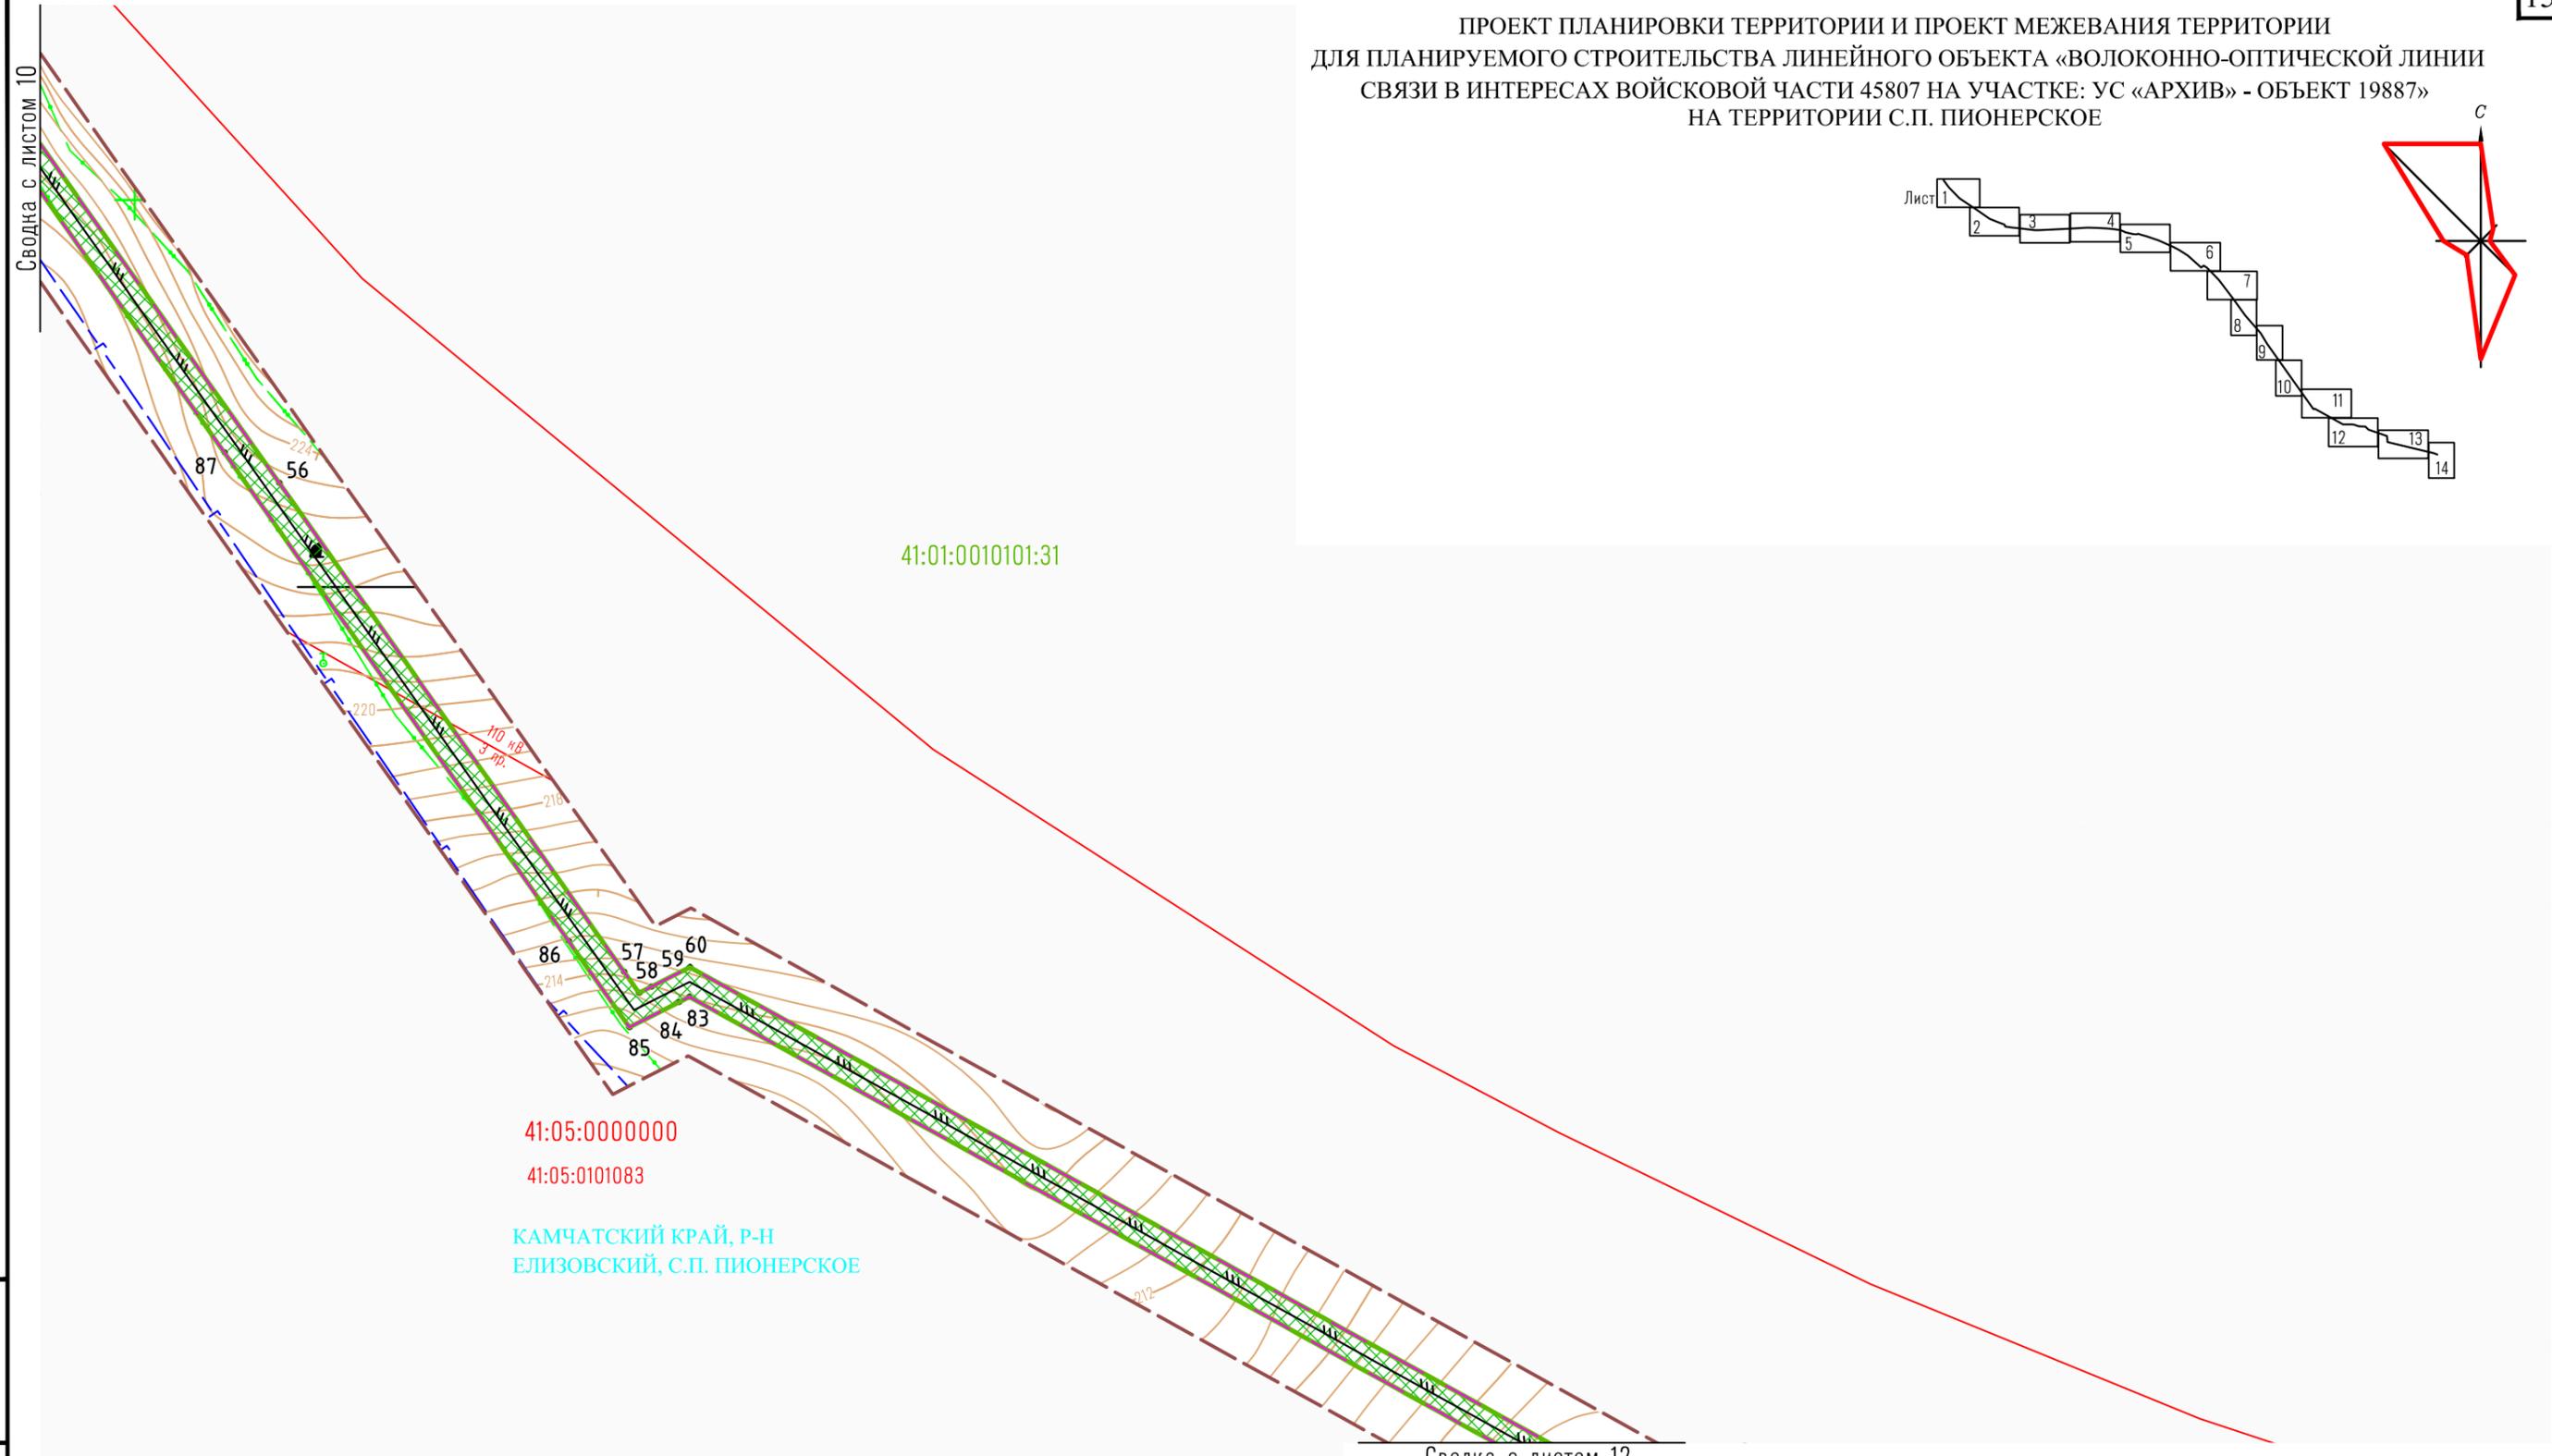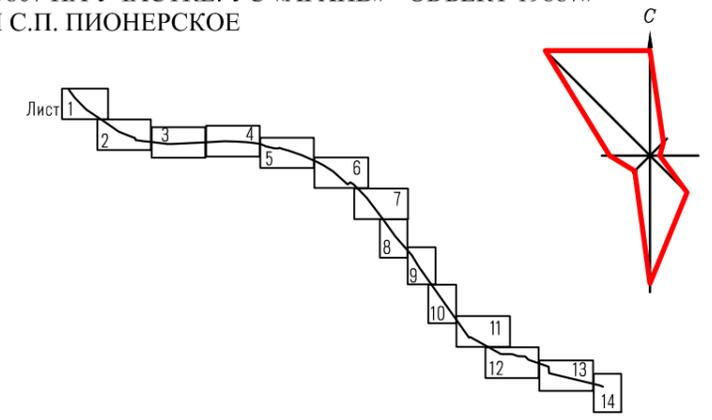

41:05:0000000
 41:05:0101083
 КАМЧАТСКИЙ КРАЙ, Р-Н
 ЕЛИЗОВСКИЙ, С.П. ПИОНЕРСКОЕ



Сводка с листом 10

Сводка с листом 12

| | |
|----------------|--------------|
| Инв. № подл. | Взам. инв. № |
| Подпись и дата | |

| | | | | | | | | | |
|---------|---------|--------------|-------|---------|------|--|--------------------------|------|--------|
| | | | | | | 211/М-ДПТ-1441-ПП.01 | | | |
| | | | | | | Строительство волоконно-оптической линии связи на участке: УС "Архив" (519Р) – УС "Альпинист" (519Р) – объект 19887 | | | |
| Изм. | Кол.уч. | Лист | Медок | Подпись | Дата | Проект планировки и межевания территории Утверждаемая часть | Стадия | Лист | Листов |
| | | | | | | | П | 11 | |
| Инженер | | Пышнев А.С. | | | | Чертеж планировки территории М 1:1000 | ООО "ПромСтройПроект" | | |
| Инженер | | Дубинин Д.И. | | | | | | | |

ПРОЕКТ ПЛАНИРОВКИ ТЕРРИТОРИИ И ПРОЕКТ МЕЖЕВАНИЯ ТЕРРИТОРИИ
 ДЛЯ ПЛАНИРУЕМОГО СТРОИТЕЛЬСТВА ЛИНЕЙНОГО ОБЪЕКТА «ВОЛОКОННО-ОПТИЧЕСКОЙ ЛИНИИ
 СВЯЗИ В ИНТЕРЕСАХ ВОЙСКОВОЙ ЧАСТИ 45807 НА УЧАСТКЕ: УС «АРХИВ» - ОБЪЕКТ 19887»
 НА ТЕРРИТОРИИ С.П. ПИОНЕРСКОЕ

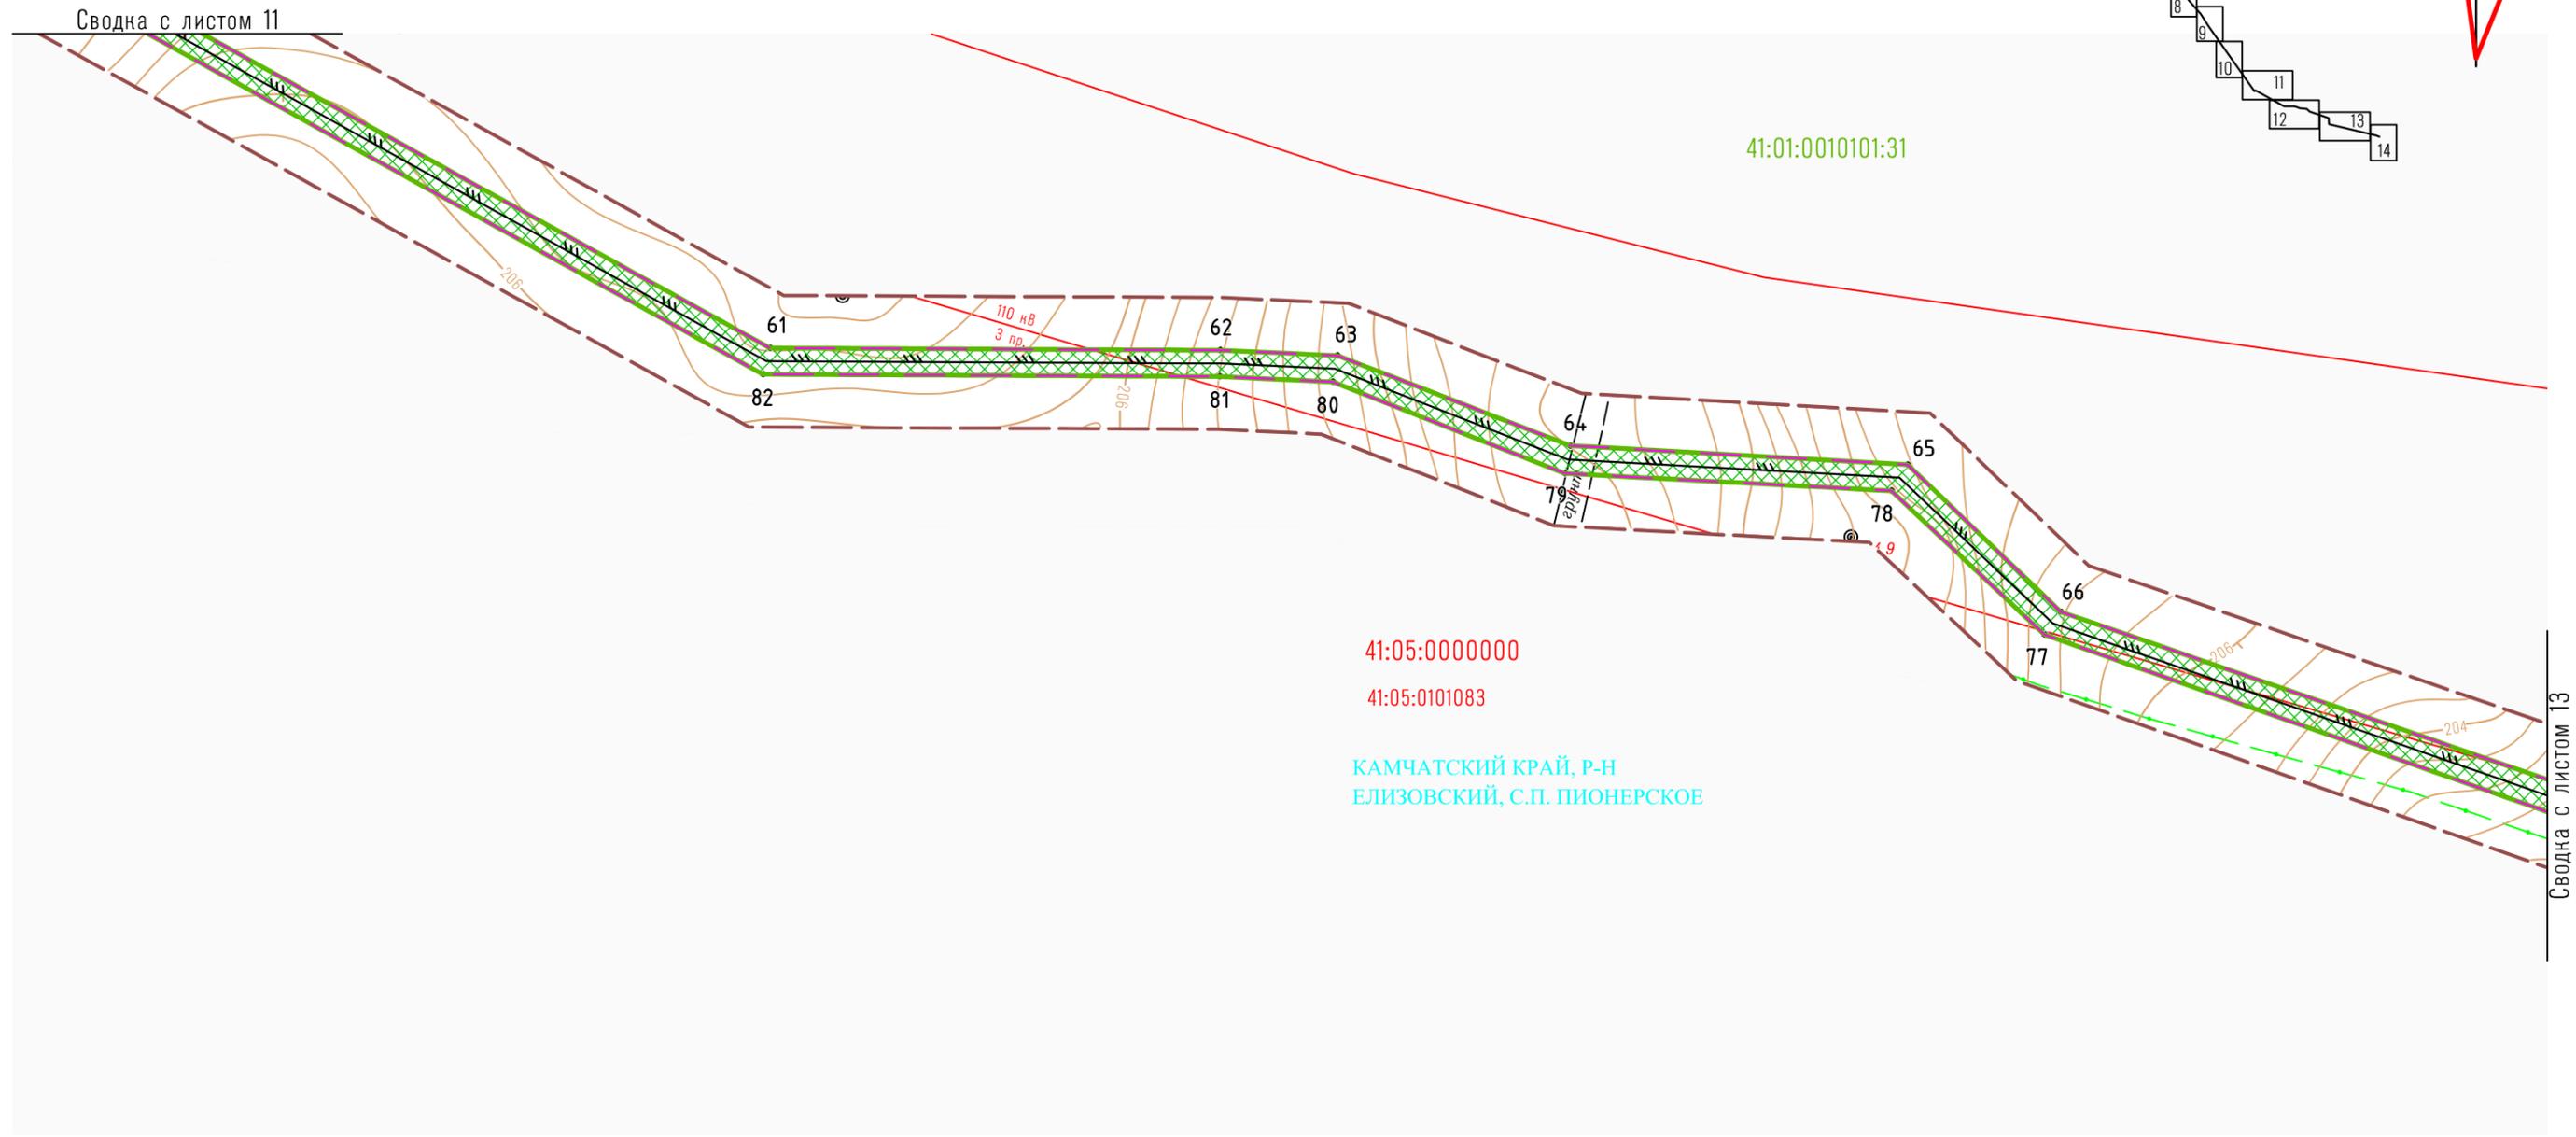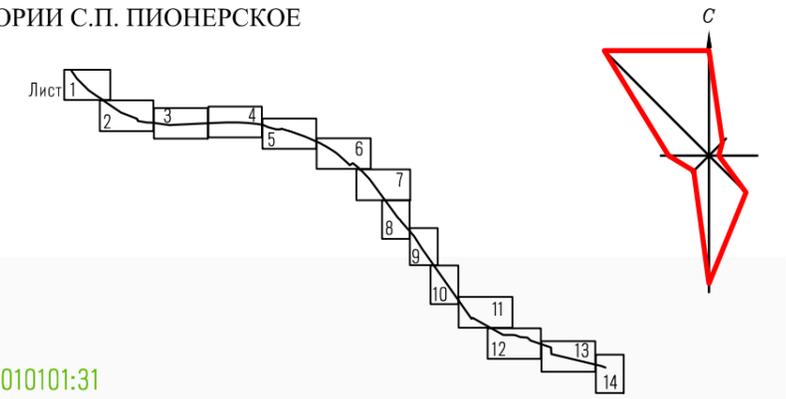

| | |
|----------------|--------------|
| Инв. № подл. | Взам. инв. № |
| Подпись и дата | |



| | | | | | | | | | |
|---------|---------|--------------|-------|---------|------|--|--------------------------|------|--------|
| | | | | | | 211/М-ДПТ-1441-ПП.01 | | | |
| | | | | | | Строительство волоконно-оптической линии связи на участке: УС «Архив» (519Р) – УС «Альпинист» (519Р) – объект 19887 | | | |
| Изм. | Кол.уч. | Лист | Модок | Подпись | Дата | Проект планировки и межевания территории Утверждаемая часть | Стадия | Лист | Листов |
| | | | | | | | П | 12 | |
| Инженер | | Пышнев А.С. | | | | Чертеж планировки территории М 1:1000 | ООО "ПромСтройПроект" | | |
| Инженер | | Дубинин Д.И. | | | | | | | |

Сводна с листом 13

Сводна с листом 11

ПРОЕКТ ПЛАНИРОВКИ ТЕРРИТОРИИ И ПРОЕКТ МЕЖЕВАНИЯ ТЕРРИТОРИИ
 ДЛЯ ПЛАНИРУЕМОГО СТРОИТЕЛЬСТВА ЛИНЕЙНОГО ОБЪЕКТА «ВОЛОКОННО-ОПТИЧЕСКОЙ ЛИНИИ
 СВЯЗИ В ИНТЕРЕСАХ ВОЙСКОВОЙ ЧАСТИ 45807 НА УЧАСТКЕ: УС «АРХИВ» - ОБЪЕКТ 19887»
 НА ТЕРРИТОРИИ С.П. ПИОНЕРСКОЕ

Сводка с листом 12

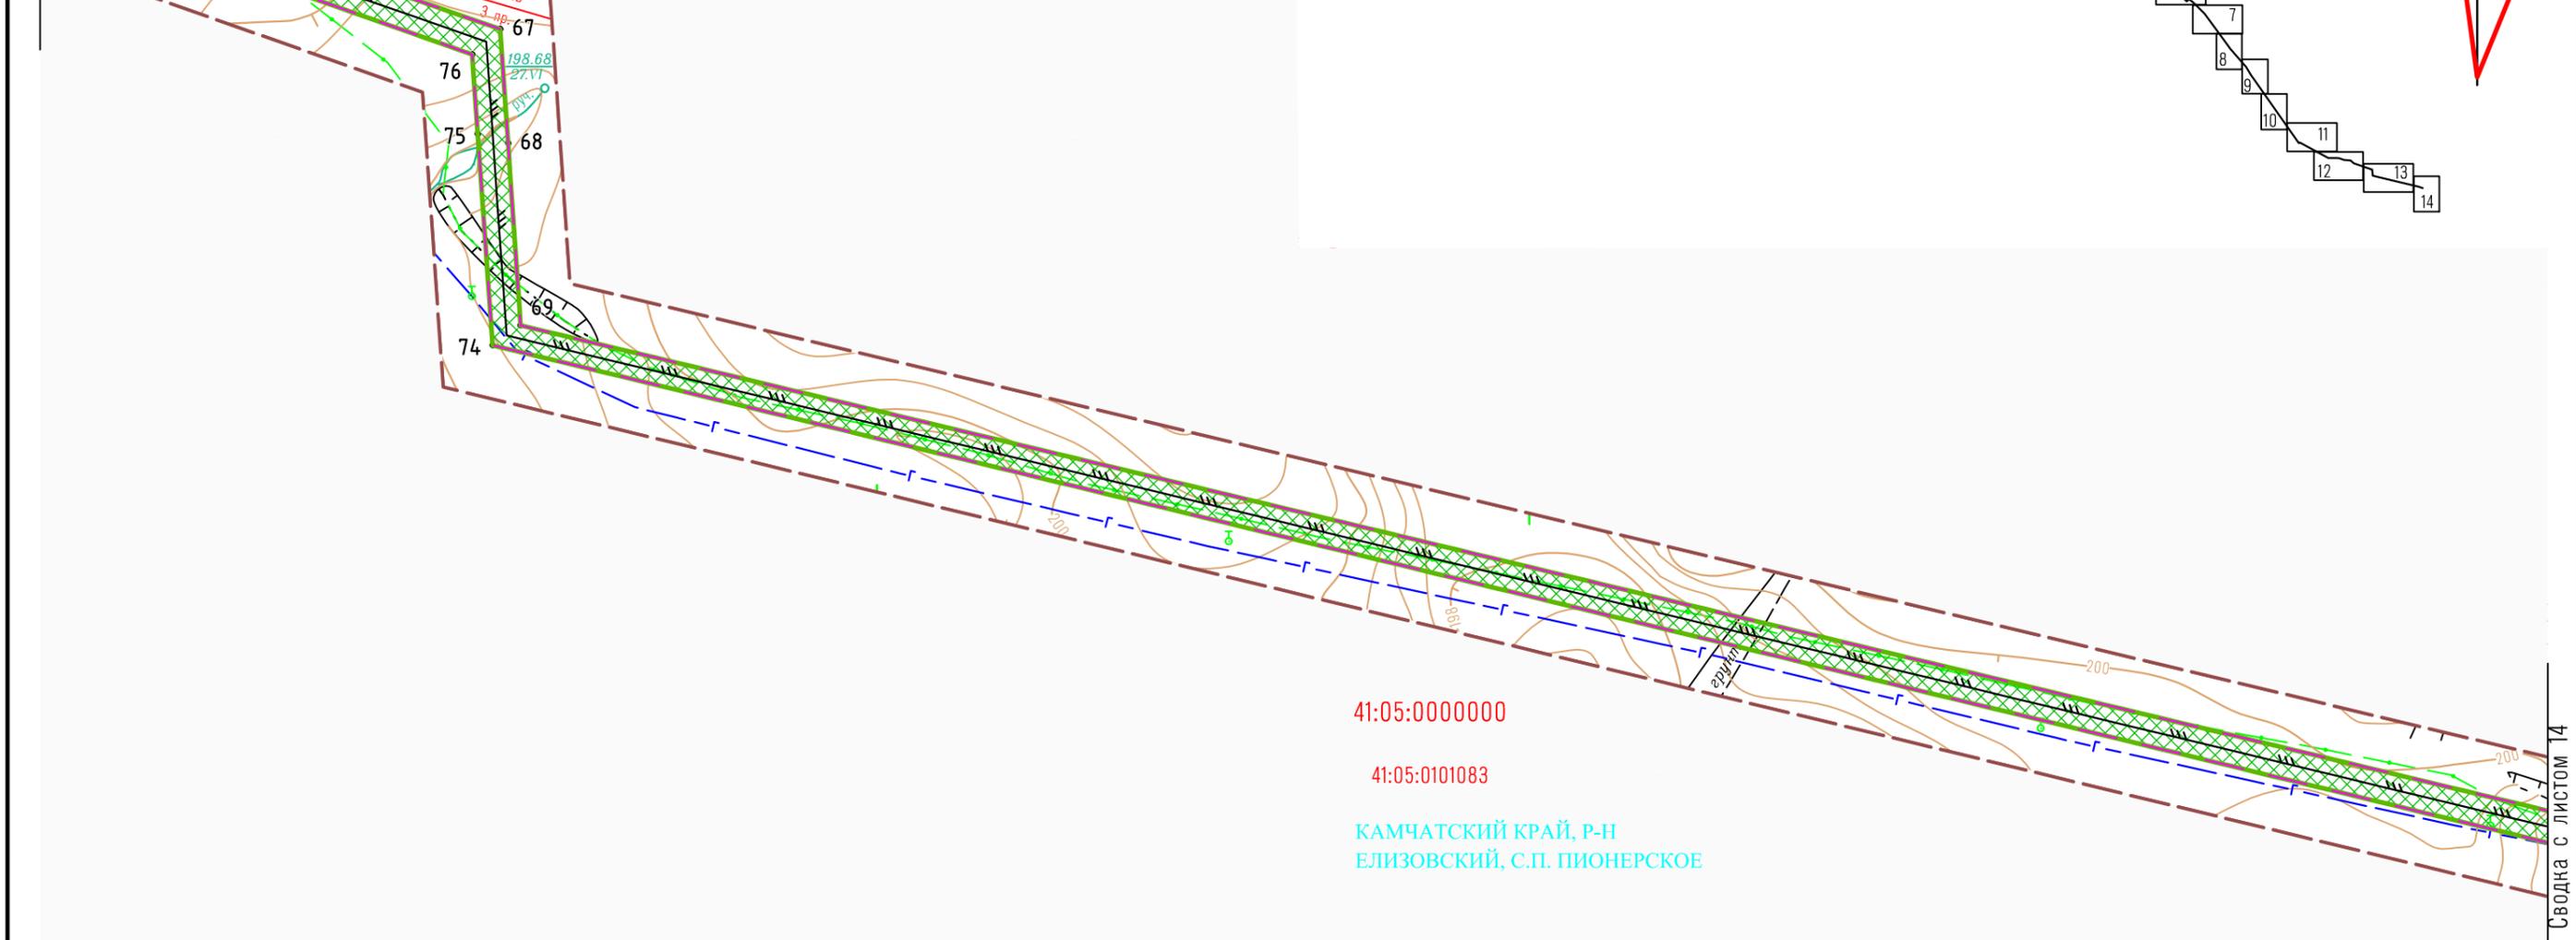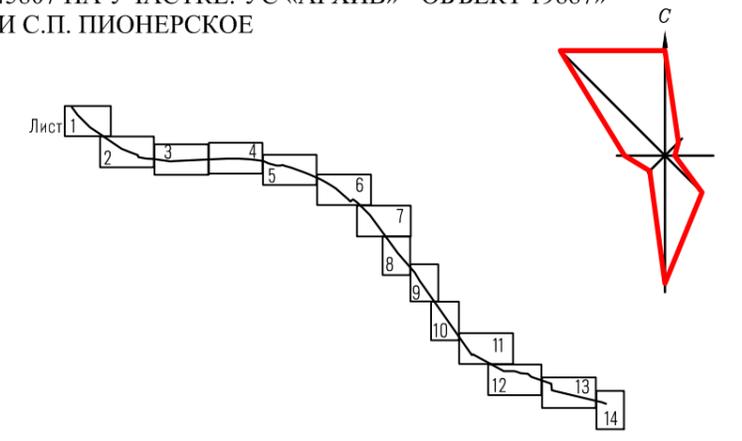

41:05:0000000

41:05:0101083


КАМЧАТСКИЙ КРАЙ, Р-Н
 ЕЛИЗОВСКИЙ, С.П. ПИОНЕРСКОЕ

Сводка с листом 14

| | | |
|--------------|----------------|--------------|
| Инв. № подл. | Подпись и дата | Взам. инв. № |
| | | |

| | | | | | | | | | |
|---------|---------|--------------|-------|---------|------|--|--------------------------|------|--------|
| | | | | | | 211/М-ДПТ-1441-ПП.01 | | | |
| | | | | | | Строительство волоконно-оптической линии связи на участке: УС "Архив" (519Р) – УС "Альпинист" (519Р) – объект 19887 | | | |
| Изм. | Кол.уч. | Лист | Модок | Подпись | Дата | Проект планировки и межевания территории Утверждаемая часть | Стадия | Лист | Листов |
| | | | | | | | П | 13 | |
| Инженер | | Пышнев А.С. | | | | Чертеж планировки территории М 1:1000 | ООО "ПромСтройПроект" | | |
| Инженер | | Дубинин Д.И. | | | | | | | |

ПРОЕКТ ПЛАНИРОВКИ ТЕРРИТОРИИ И ПРОЕКТ МЕЖЕВАНИЯ ТЕРРИТОРИИ
 ДЛЯ ПЛАНИРУЕМОГО СТРОИТЕЛЬСТВА ЛИНЕЙНОГО ОБЪЕКТА «ВОЛОКОННО-ОПТИЧЕСКОЙ ЛИНИИ
 СВЯЗИ В ИНТЕРЕСАХ ВОЙСКОВОЙ ЧАСТИ 45807 НА УЧАСТКЕ: УС «АРХИВ» - ОБЪЕКТ 19887»
 НА ТЕРРИТОРИИ С.П. ПИОНЕРСКОЕ

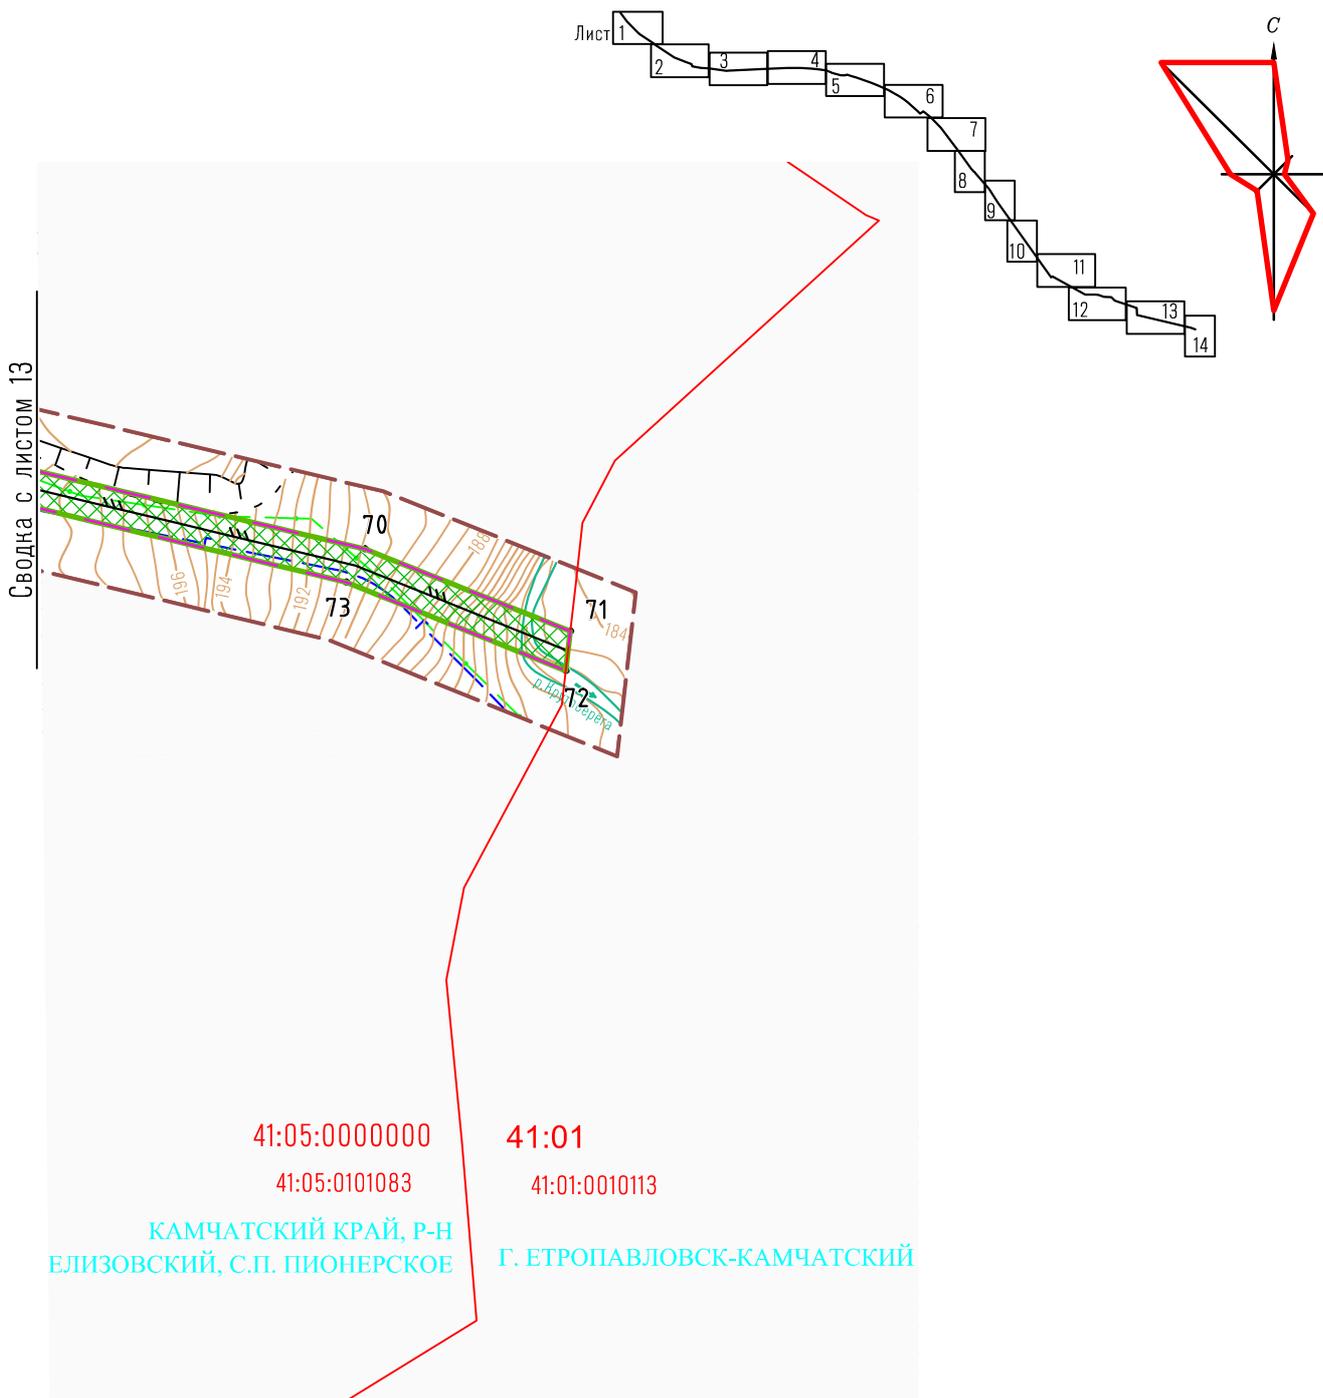


41:05:0000000
 41:05:0101083
 41:01
 41:01:0010113


КАМЧАТСКИЙ КРАЙ, Р-Н
 ЕЛИЗОВСКИЙ, С.П. ПИОНЕРСКОЕ
 Г. ЕТРОПАВЛОВСК-КАМЧАТСКИЙ

| | | | | | | | | |
|--------------|----------------|--------------|--|--------------|------|--|---------|--------|
| Инв. № подл. | Подпись и дата | Взам. инв. № | | | | 211/М-ДПТ-1441-ПП.01 | | |
| | | | | | | Строительство волоконно-оптической линии связи на участке: УС "Архив" (519Р) – УС "Альпинист" (519Р) – объект 19887 | | |
| | | | Изм. | Кол.уч. | Лист | Лодок | Подпись | Дата |
| | | | | | | | | |
| | | | Проект планировки и межевания территории Утверждаемая часть | | | Стадия | Лист | Листов |
| | | | | | | П | 14 | |
| | | | Инженер | Пышнев А.С. | | Чертеж планировки территории М 1:1000 | | |
| | | | Инженер | Дубинин Д.И. | | ООО "ПромСтройПроект" | | |

ПРОЕКТ ПЛАНИРОВКИ ТЕРРИТОРИИ И ПРОЕКТ МЕЖЕВАНИЯ ТЕРРИТОРИИ
 ДЛЯ ПЛАНИРУЕМОГО СТРОИТЕЛЬСТВА ЛИНЕЙНОГО ОБЪЕКТА «ВОЛОКОННО-ОПТИЧЕСКОЙ ЛИНИИ
 СВЯЗИ В ИНТЕРЕСАХ ВОЙСКОВОЙ ЧАСТИ 45807 НА УЧАСТКЕ: УС «АРХИВ» - ОБЪЕКТ 19887»
 НА ТЕРРИТОРИИ С.П. ПИОНЕРСКОЕ

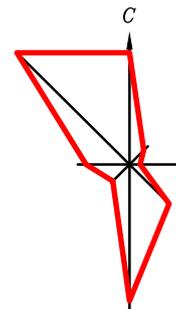

Ситуационный план м 1:50000

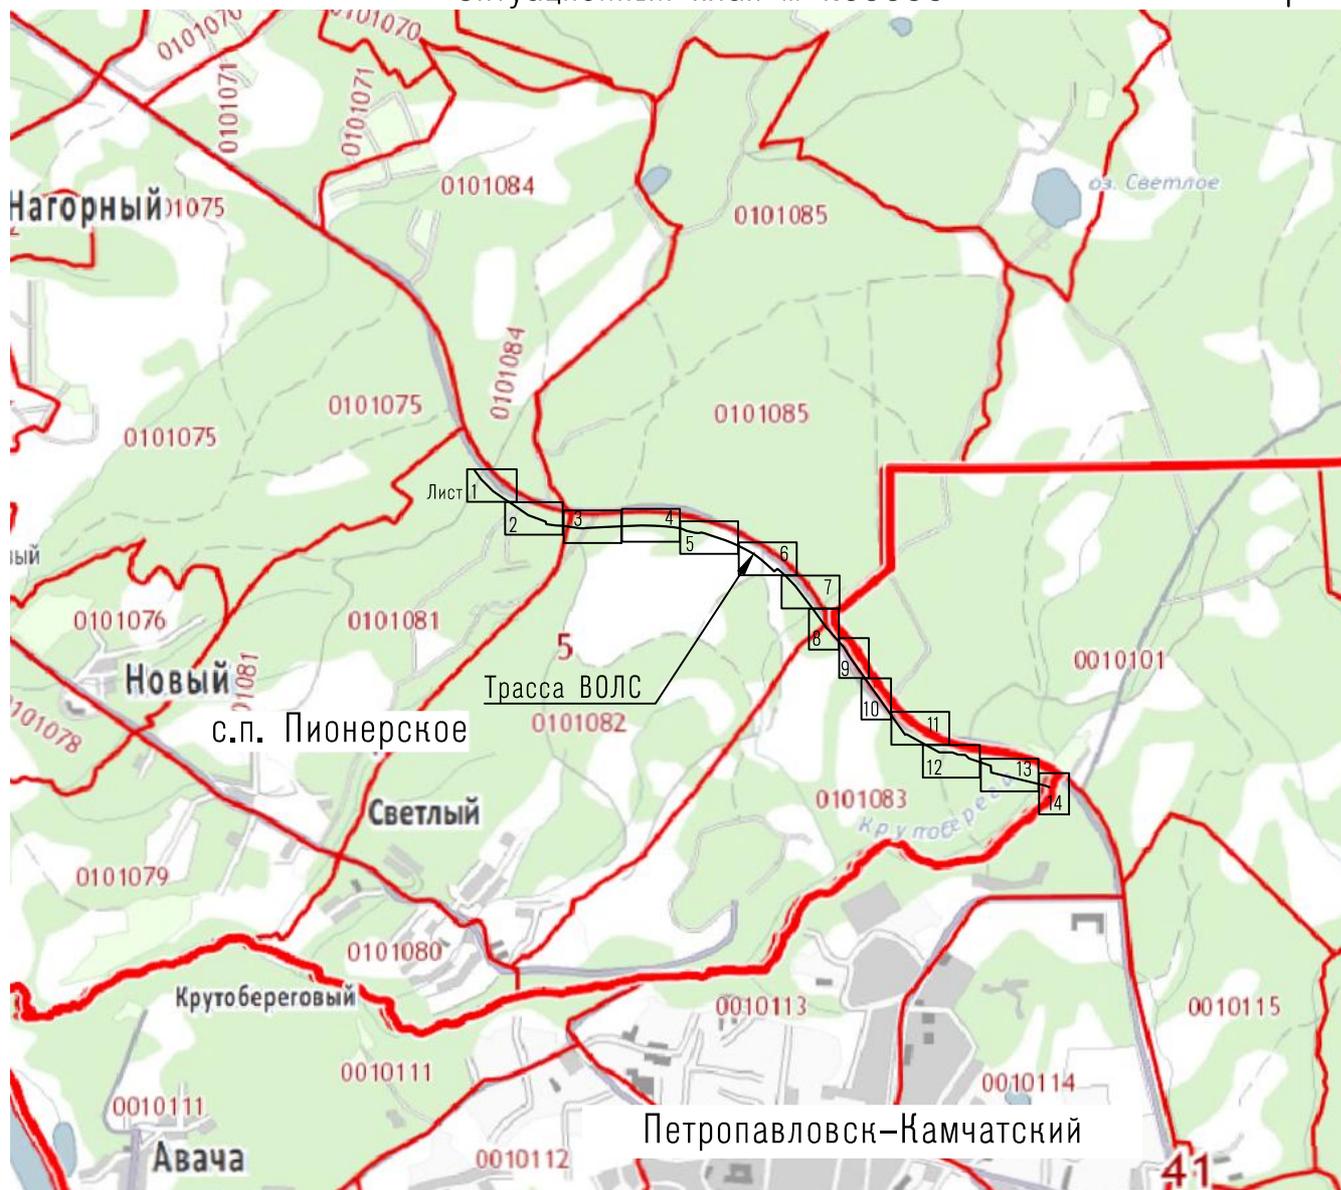

Инв. № подл.


Подпись и дата

Взам. инв. №

| | | | | | | | | |
|----------------------------|---------|------|-------|---------|------|--|------|--------|
| | | | | | | 211/М-ДПТ-1441-ПМ.СП | | |
| | | | | | | Строительство волоконно-оптической линии связи на участке: УС "Архив" (519Р) – УС "Альпинист" (519Р) – объект 19887 | | |
| Изм. | Кол.уч. | Лист | Модок | Подпись | Дата | Стадия | Лист | Листов |
| | | | | | | П | | 1 |
| Инженер Пышнев А.С. | | | | | | ООО "ПромСтройПроект" | | |
| Инженер Дубинин Д.И. | | | | | | | | |
| Ситуационный план М1:50000 | | | | | | | | |


КАМЧАТСКИЙ КРАЙ, Р-Н ЕЛИЗОВСКИЙ, П КРАСНЫЙ
 КАМЧАТСКИЙ КРАЙ, Р-Н ЕЛИЗОВСКИЙ, С.П. ПИОНЕРСКОЕ

ПРОЕКТ ПЛАНИРОВКИ ТЕРРИТОРИИ И ПРОЕКТ МЕЖЕВАНИЯ ТЕРРИТОРИИ
 ДЛЯ ПЛАНИРУЕМОГО СТРОИТЕЛЬСТВА ЛИНЕЙНОГО ОБЪЕКТА «ВОЛОКОННО-ОПТИЧЕСКОЙ ЛИНИИ СВЯЗИ В
 ИНТЕРЕСАХ ВОЙСКОВОЙ ЧАСТИ 45807 НА УЧАСТКЕ: УС «АРХИВ» - ОБЪЕКТ 19887»
 НА ТЕРРИТОРИИ С.П. ПИОНЕРСКОЕ

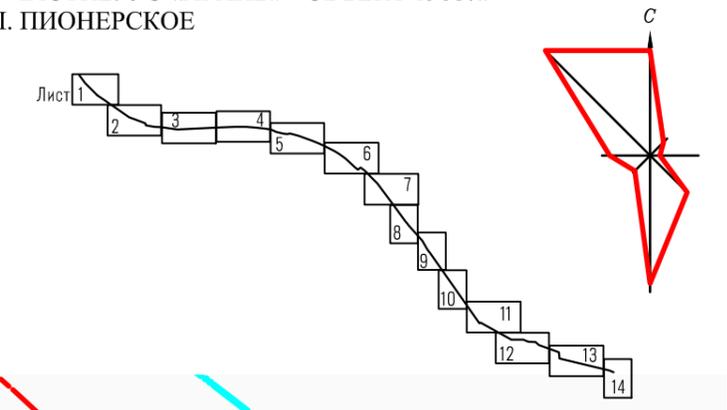

Условные обозначения

| Границы | | |
|--------------|---------------|---|
| Существующие | Проектируемые | |
| | | Граница разработки проекта планировки территории планируемого размещения линейного объекта связи федерального значения ¹ |
| | | Красная линия (граница земельного участка отводимого для строительства линейного объекта связи федерального значения) ² |
| | | Границы образуемых земельных участков |
| | | Границы сервитутов |
| | | Границы административно-территориальных образований |
| | | Граница кадастровых кварталов |
| | | Границы земельных участков, включенных в ГКН |
| | | Поворотная точка и номер |
| | | Площадь образуемого земельного участка |
| | | Условный номер образуемого земельного участка |
| | | Номер сервитута |
| | | Номер кадастрового квартала |
| | | Кадастровый номер земельного участка |
| | | Границы красных линий зон с особыми условиями использования |
| | | Охранные зоны |
| | | Водные объекты |
| | | Реки, ручьи |
| | | Объекты транспортной инфраструктуры |
| | | Дороги федерального значения |
| | | Дороги с покрытием (А-асфальт, Б-бетон) |
| | | Дороги грунтовые, проселочные, полевые. |
| | | Объекты инженерной инфраструктуры |
| | | Линия связи подземная |
| | | Линия электропередачи подземная |
| | | Линия электропередачи воздушная |
| | | Газопровод |

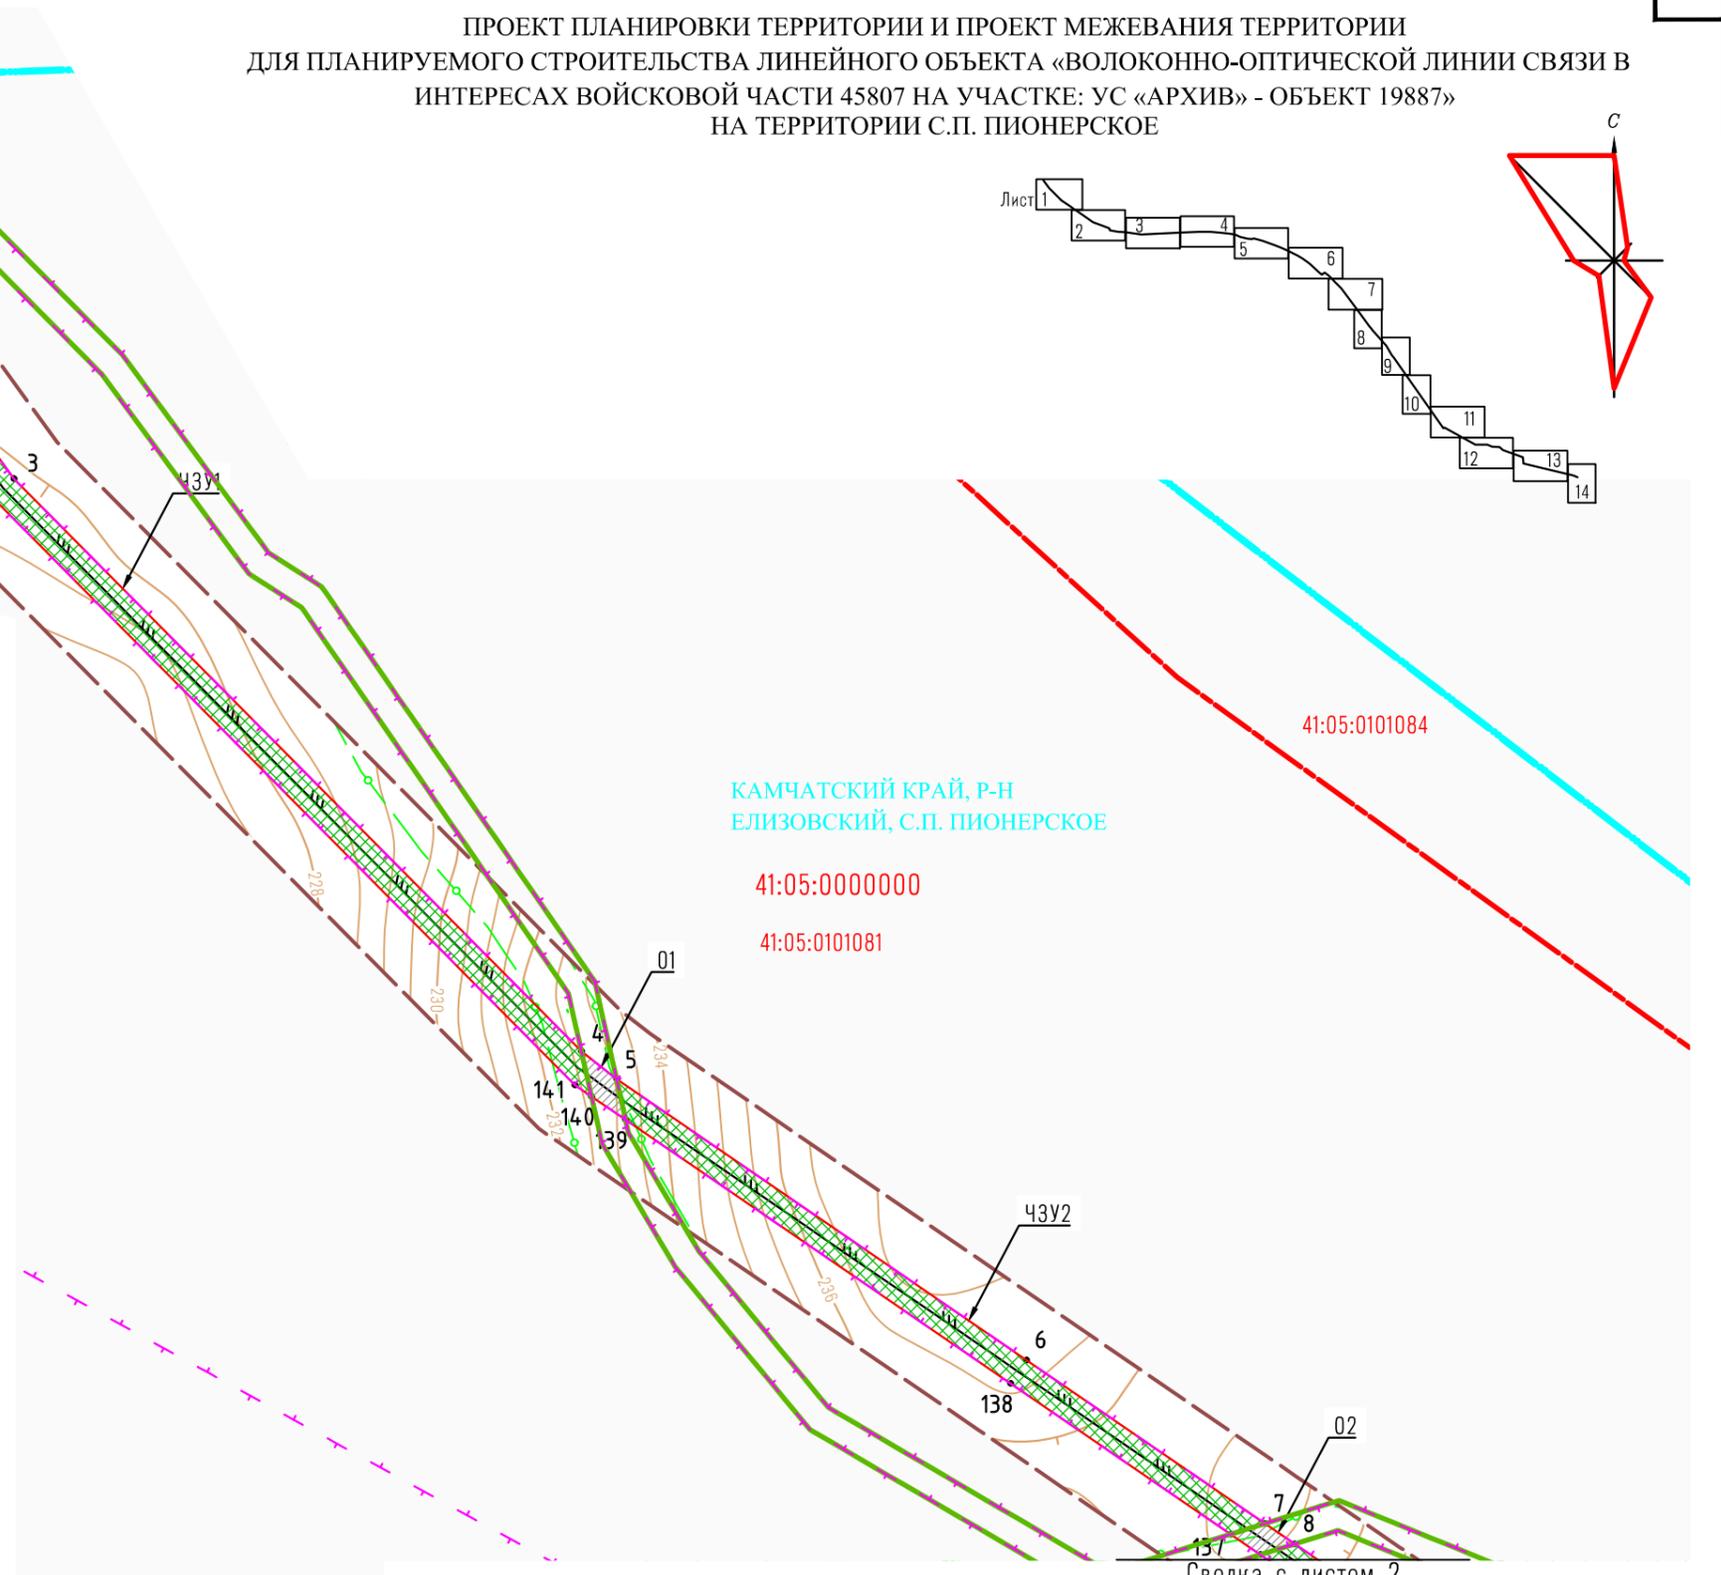

КАМЧАТСКИЙ КРАЙ, Р-Н
 ЕЛИЗОВСКИЙ, С.П. ПИОНЕРСКОЕ

41:05:0000000
 41:05:0101081



Сводка с листом 2

Инв. № подл.
 Подпись и дата
 Взам. инв. №

- Чертежи в границах разработки проекта планировки и межевания территории разработаны на топографических планах в М 1:1000, по результатам инженерных изысканий ООО "Геоэксперт" 2015г., в системе координат МСК-41 принятая для Елизовского района Камчатского края, Тихоокеанской системе высот принятая для г.Петропавловска-Камчатского.
- Охранная зона проектируемой трассы ВОЛС совпадает с красной линией отводимого для строительства земельного участка.

| | | | | | | | | | |
|---------|---------|--------------|-------|---------|------|--|--------------------------|------|--------|
| | | | | | | 211/М-ДПТ-1441-ПМ.01 | | | |
| | | | | | | Строительство волоконно-оптической линии связи на участке: УС "Архив" (519Р) – УС "Альпинист" (519Р) – объект 19887 | | | |
| Изм. | Кол.уч. | Лист | Модок | Подпись | Дата | Проект планировки и межевания территории Утверждаемая часть | Стадия | Лист | Листов |
| | | | | | | | П | 1 | 14 |
| Инженер | | Пышнев А.С. | | | | Чертеж межевания территории М 1:1000 | ООО "ПромСтройПроект" | | |
| Инженер | | Дубинин Д.И. | | | | | | | |

ПРОЕКТ ПЛАНИРОВКИ ТЕРРИТОРИИ И ПРОЕКТ МЕЖЕВАНИЯ ТЕРРИТОРИИ
 ДЛЯ ПЛАНИРУЕМОГО СТРОИТЕЛЬСТВА ЛИНЕЙНОГО ОБЪЕКТА «ВОЛОКОННО-ОПТИЧЕСКОЙ ЛИНИИ СВЯЗИ В
 ИНТЕРЕСАХ ВОЙСКОВОЙ ЧАСТИ 45807 НА УЧАСТКЕ: УС «АРХИВ» - ОБЪЕКТ 19887»
 НА ТЕРРИТОРИИ С.П. ПИОНЕРСКОЕ

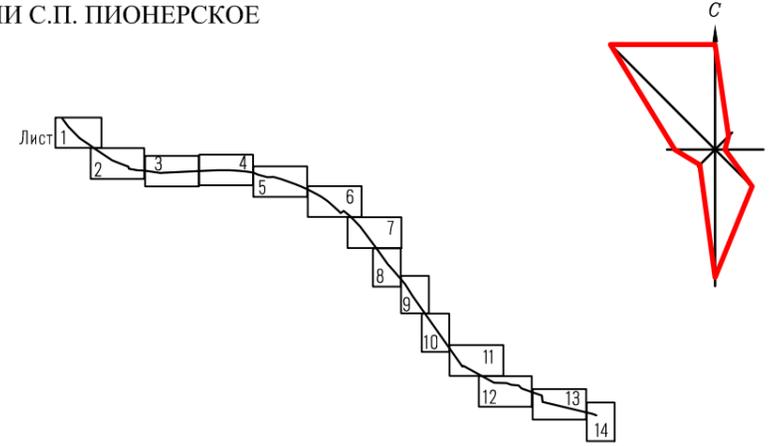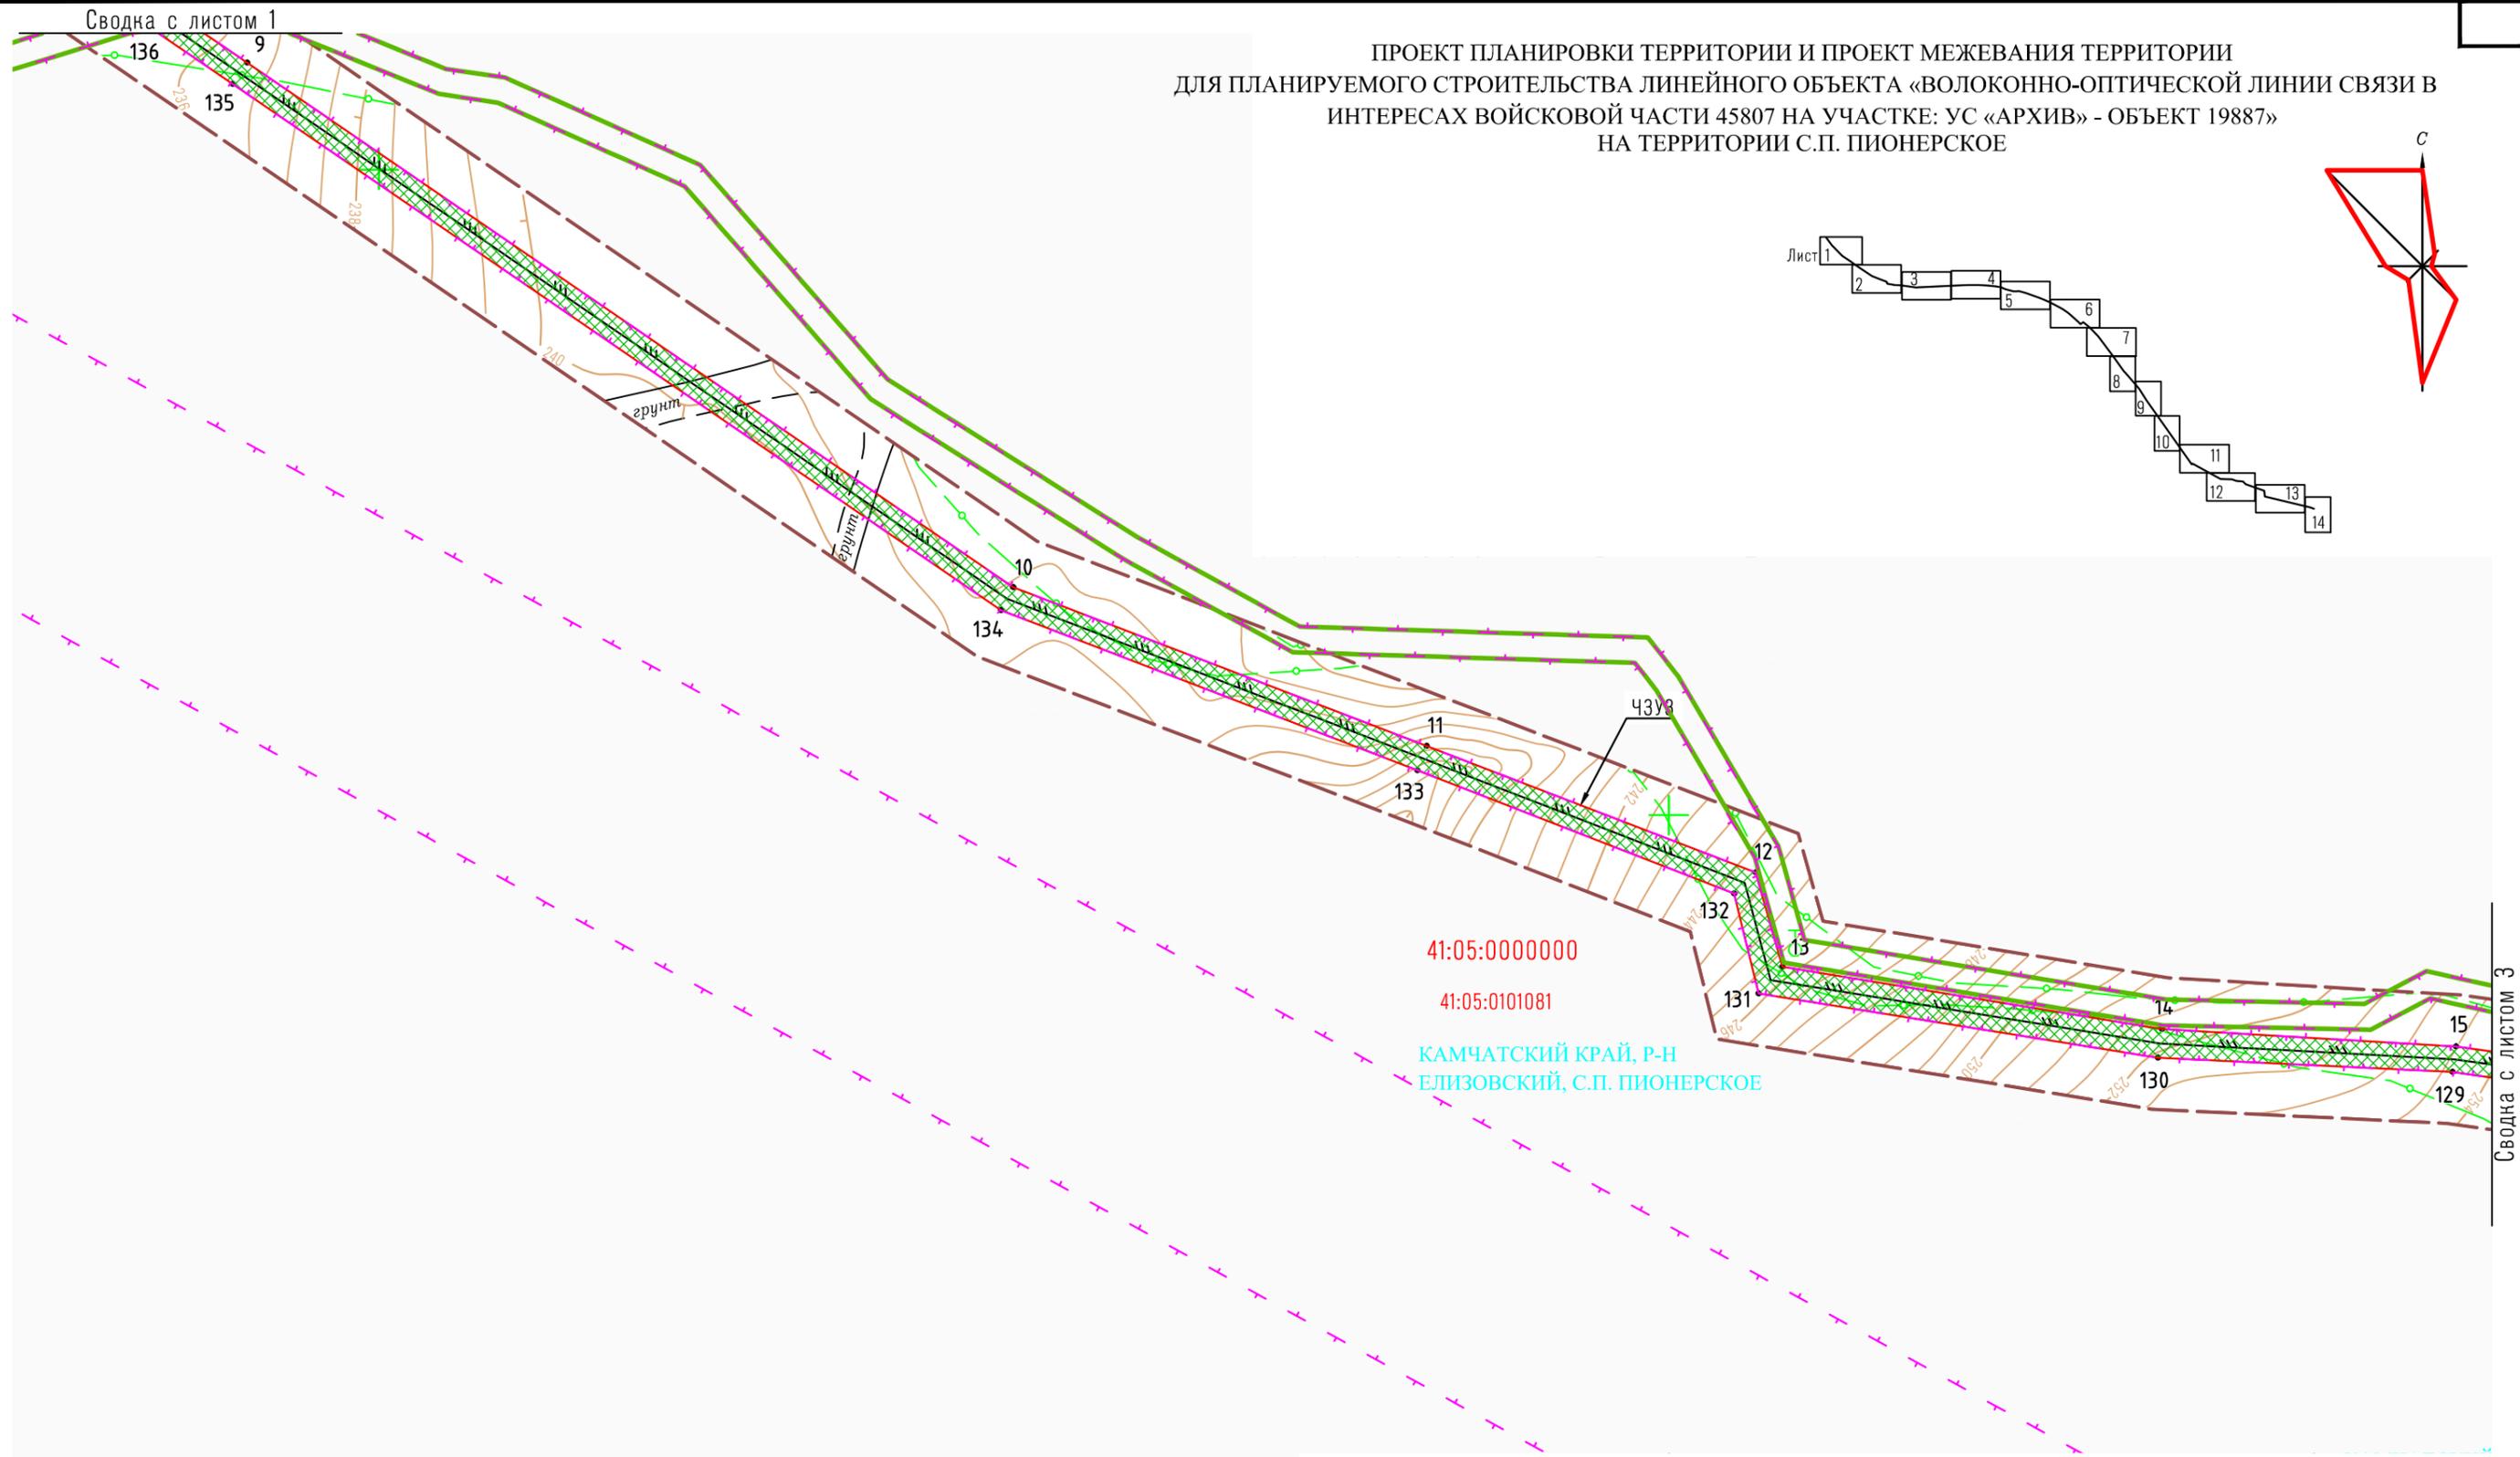

41:05:0000000

41:05:0101081

КАМЧАТСКИЙ КРАЙ, Р-Н
 ЕЛИЗОВСКИЙ, С.П. ПИОНЕРСКОЕ

Инв. № подл.
 Подпись и дата
 Взам. инв. №



| | | | | | | | | | |
|---------|---------|--------------|-------|---------|------|--|--------------------------|------|--------|
| | | | | | | 211/М-ДПТ-1441-ПМ.01 | | | |
| | | | | | | Строительство волоконно-оптической линии связи на участке: УС «Архив» (519Р) – УС «Альпинист» (519Р) – объект 19887 | | | |
| Изм. | Кол.уч. | Лист | Модок | Подпись | Дата | Проект планировки и межевания территории Утверждаемая часть | Стадия | Лист | Листов |
| | | | | | | | П | 2 | |
| Инженер | | Пышнев А.С. | | | | Чертеж межевания территории М 1:1000 | ООО "ПромСтройПроект" | | |
| Инженер | | Дубинин Д.И. | | | | | | | |

Сводна с листом 3

Сводна с листом 1

Сводна с листом 3

ПРОЕКТ ПЛАНИРОВКИ ТЕРРИТОРИИ И ПРОЕКТ МЕЖЕВАНИЯ ТЕРРИТОРИИ
 ДЛЯ ПЛАНИРУЕМОГО СТРОИТЕЛЬСТВА ЛИНЕЙНОГО ОБЪЕКТА «ВОЛОКОННО-ОПТИЧЕСКОЙ ЛИНИИ СВЯЗИ В
 ИНТЕРЕСАХ ВОЙСКОВОЙ ЧАСТИ 45807 НА УЧАСТКЕ: УС «АРХИВ» - ОБЪЕКТ 19887»
 НА ТЕРРИТОРИИ С.П. ПИОНЕРСКОЕ

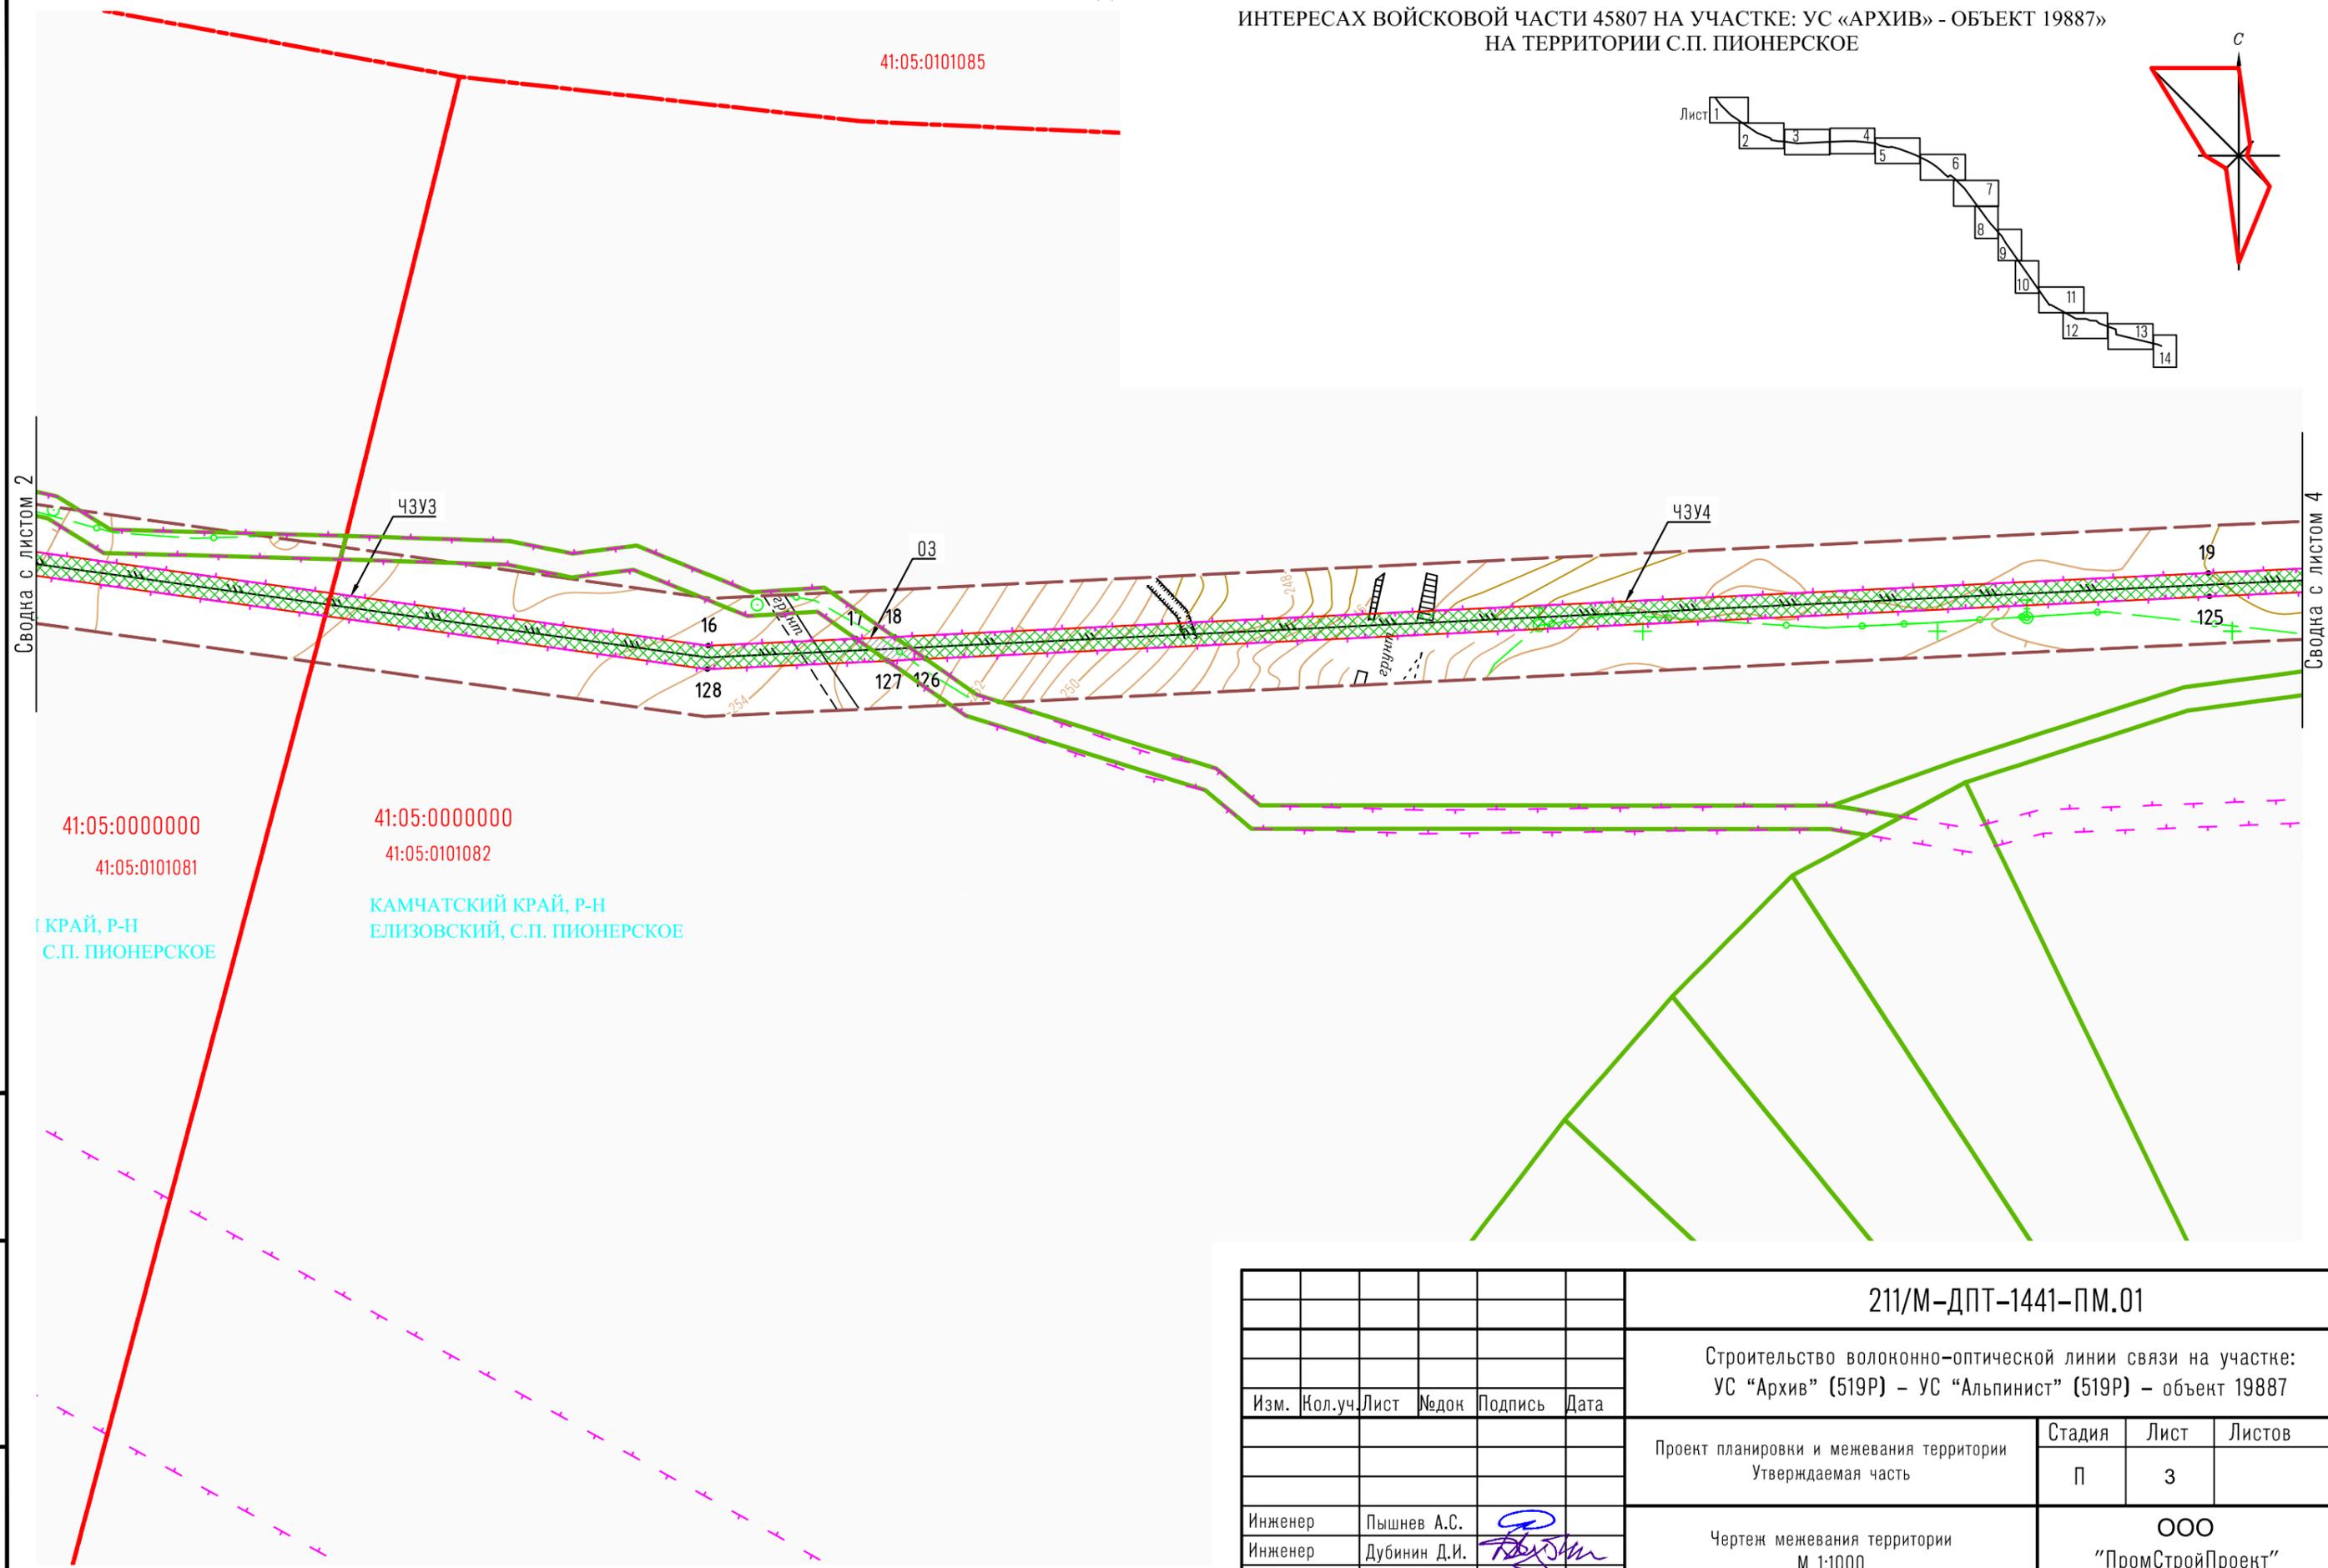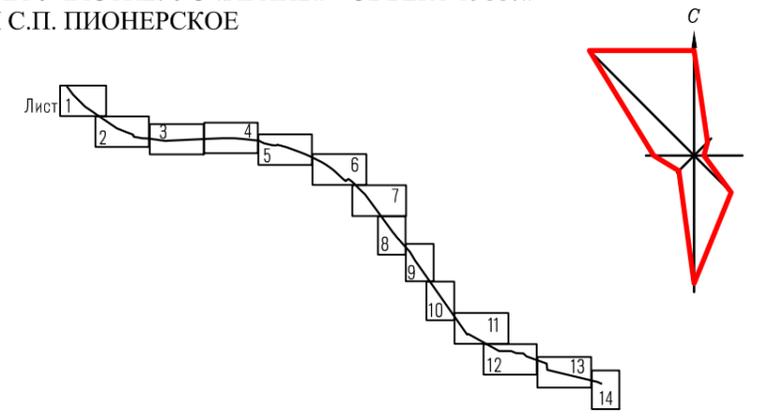

41:05:0000000
 41:05:0101081
 КРАЙ, Р-Н
 С.П. ПИОНЕРСКОЕ



41:05:0000000
 41:05:0101082
 КАМЧАТСКИЙ КРАЙ, Р-Н
 ЕЛИЗОВСКИЙ, С.П. ПИОНЕРСКОЕ

| | | |
|--------------|----------------|--------------|
| Инв. № подл. | Подпись и дата | Взам. инв. № |
| | | |

| | | | | | |
|--|---------|------|-------|--------------------------|------|
| 211/М-ДПТ-1441-ПМ.01 | | | | | |
| Строительство волоконно-оптической линии связи на участке: УС «Архив» (519Р) – УС «Альпинист» (519Р) – объект 19887 | | | | | |
| Изм. | Кол.уч. | Лист | Медок | Подпись | Дата |
| | | | | | |
| Проект планировки и межевания территории Утверждаемая часть | | | | Стадия | Лист |
| | | | | П | 3 |
| Инженер | | | | Пышнев А.С. | |
| Инженер | | | | Дубинин Д.И. | |
| Чертеж межевания территории М 1:1000 | | | | ООО "ПромСтройПроект" | |

ПРОЕКТ ПЛАНИРОВКИ ТЕРРИТОРИИ И ПРОЕКТ МЕЖЕВАНИЯ ТЕРРИТОРИИ
 ДЛЯ ПЛАНИРУЕМОГО СТРОИТЕЛЬСТВА ЛИНЕЙНОГО ОБЪЕКТА «ВОЛОКОННО-ОПТИЧЕСКОЙ ЛИНИИ СВЯЗИ В
 ИНТЕРЕСАХ ВОЙСКОВОЙ ЧАСТИ 45807 НА УЧАСТКЕ: УС «АРХИВ» - ОБЪЕКТ 19887»
 НА ТЕРРИТОРИИ С.П. ПИОНЕРСКОЕ

41:05:0101085

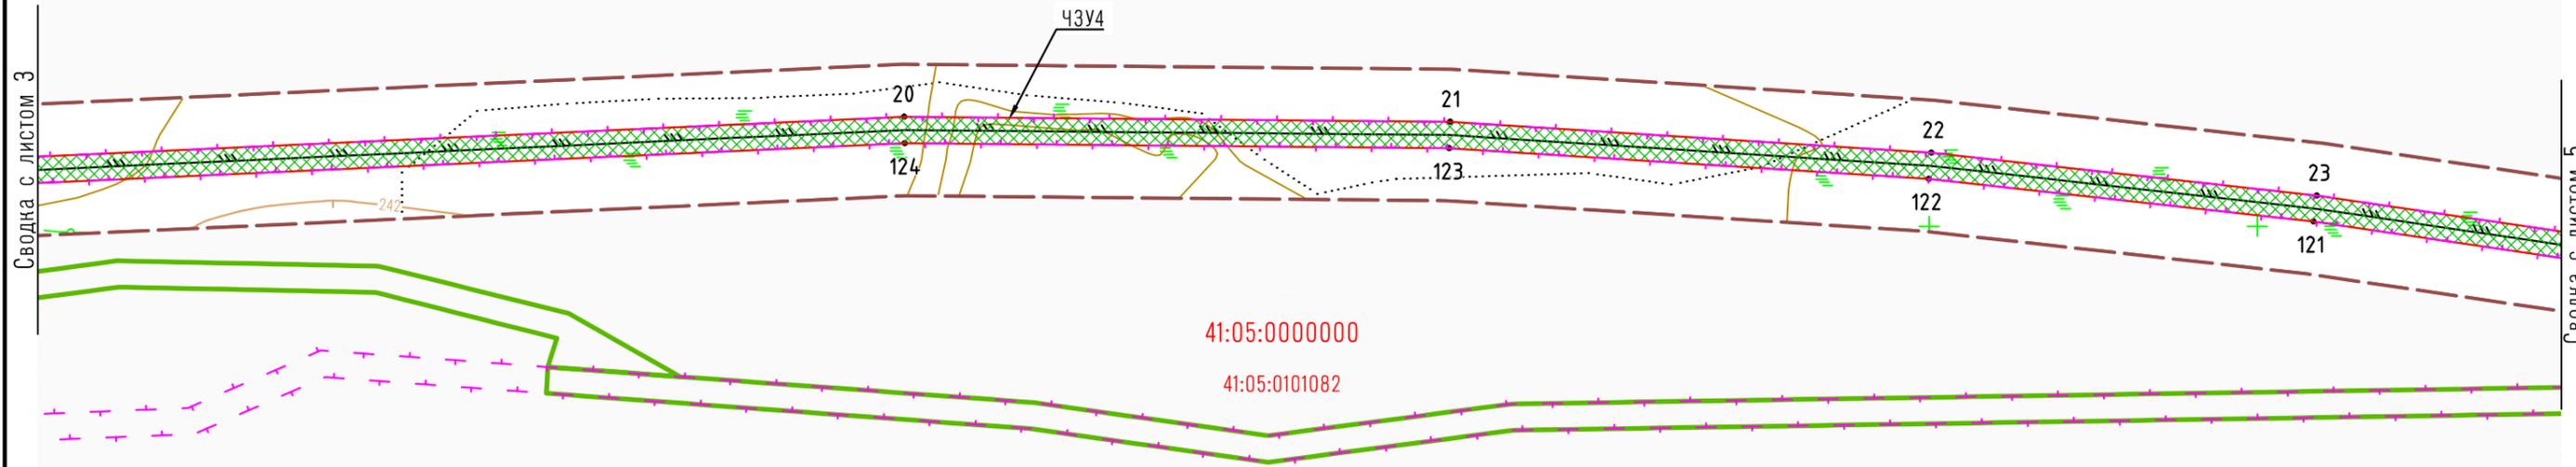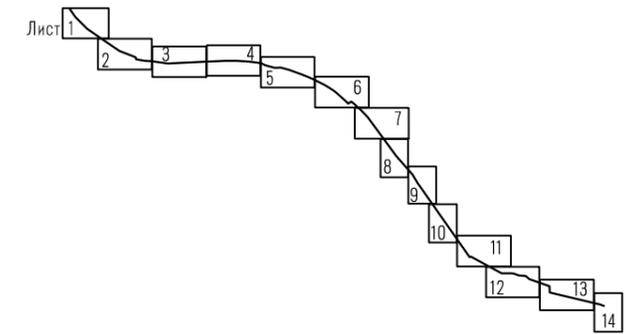

41:05:0000000


41:05:0101082

КАМЧАТСКИЙ КРАЙ, Р-Н
 ЕЛИЗОВСКИЙ, С.П. ПИОНЕРСКОЕ

| | | |
|--------------|----------------|--------------|
| Инв. № подл. | Подпись и дата | Взам. инв. № |
| | | |

| | | | | | | | | | |
|---------|---------|--------------|-------|---------|------|--|--------------------------|------|--------|
| | | | | | | 211/М-ДПТ-1441-ПМ.01 | | | |
| | | | | | | Строительство волоконно-оптической линии связи на участке: УС «Архив» (519Р) – УС «Альпинист» (519Р) – объект 19887 | | | |
| Изм. | Кол.уч. | Лист | Медон | Подпись | Дата | Проект планировки и межевания территории Утверждаемая часть | Стадия | Лист | Листов |
| | | | | | | | П | 4 | |
| Инженер | | Пышнев А.С. | | | | Чертеж межевания территории М 1:1000 | ООО "ПромСтройПроект" | | |
| Инженер | | Дубинин Д.И. | | | | | | | |



ПРОЕКТ ПЛАНИРОВКИ ТЕРРИТОРИИ И ПРОЕКТ МЕЖЕВАНИЯ ТЕРРИТОРИИ
 ДЛЯ ПЛАНИРУЕМОГО СТРОИТЕЛЬСТВА ЛИНЕЙНОГО ОБЪЕКТА «ВОЛОКОННО-ОПТИЧЕСКОЙ ЛИНИИ СВЯЗИ В
 ИНТЕРЕСАХ ВОЙСКОВОЙ ЧАСТИ 45807 НА УЧАСТКЕ: УС «АРХИВ» - ОБЪЕКТ 19887»
 НА ТЕРРИТОРИИ С.П. ПИОНЕРСКОЕ

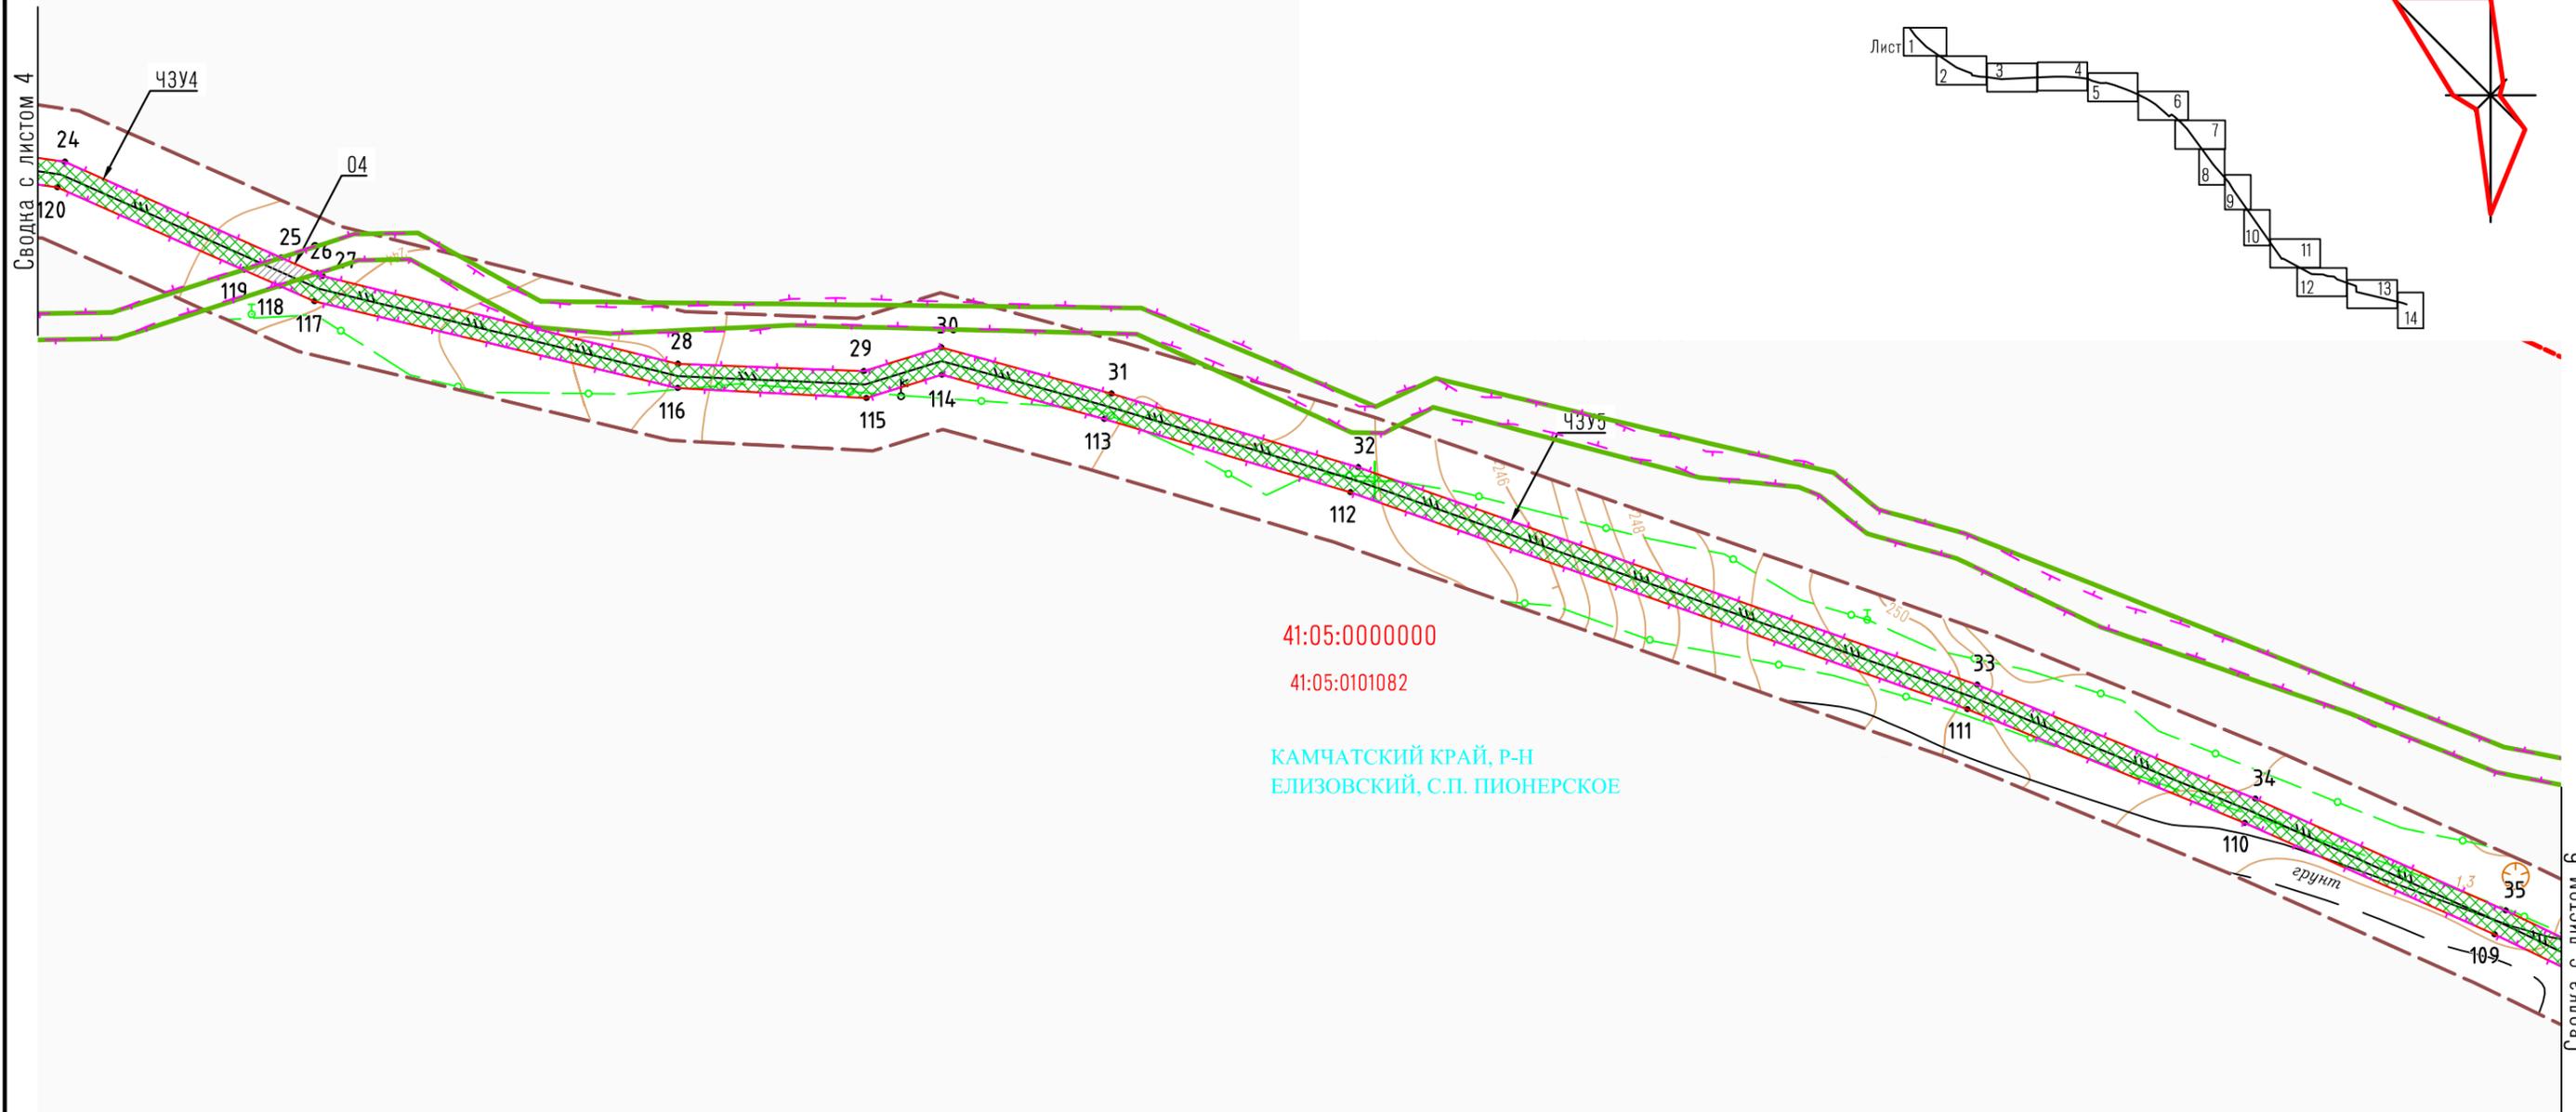

| | | |
|--------------|----------------|--------------|
| Инв. № подл. | Подпись и дата | Взам. инв. № |
| | | |

| | | | | | | | | | |
|---------|---------|--------------|-------|---------|------|--|--------------------------|------|--------|
| | | | | | | 211/М-ДПТ-1441-ПМ.01 | | | |
| | | | | | | Строительство волоконно-оптической линии связи на участке: УС «Архив» (519Р) – УС «Альпинист» (519Р) – объект 19887 | | | |
| Изм. | Кол.уч. | Лист | Модок | Подпись | Дата | Проект планировки и межевания территории Утверждаемая часть | Стадия | Лист | Листов |
| | | | | | | | П | 5 | |
| Инженер | | Пышнев А.С. | | | | Чертеж межевания территории М 1:1000 | ООО "ПромСтройПроект" | | |
| Инженер | | Дубинин Д.И. | | | | | | | |

ПРОЕКТ ПЛАНИРОВКИ ТЕРРИТОРИИ И ПРОЕКТ МЕЖЕВАНИЯ ТЕРРИТОРИИ
 ДЛЯ ПЛАНИРУЕМОГО СТРОИТЕЛЬСТВА ЛИНЕЙНОГО ОБЪЕКТА «ВОЛОКОННО-ОПТИЧЕСКОЙ ЛИНИИ СВЯЗИ В
 ИНТЕРЕСАХ ВОЙСКОВОЙ ЧАСТИ 45807 НА УЧАСТКЕ: УС «АРХИВ» - ОБЪЕКТ 19887»
 НА ТЕРРИТОРИИ С.П. ПИОНЕРСКОЕ

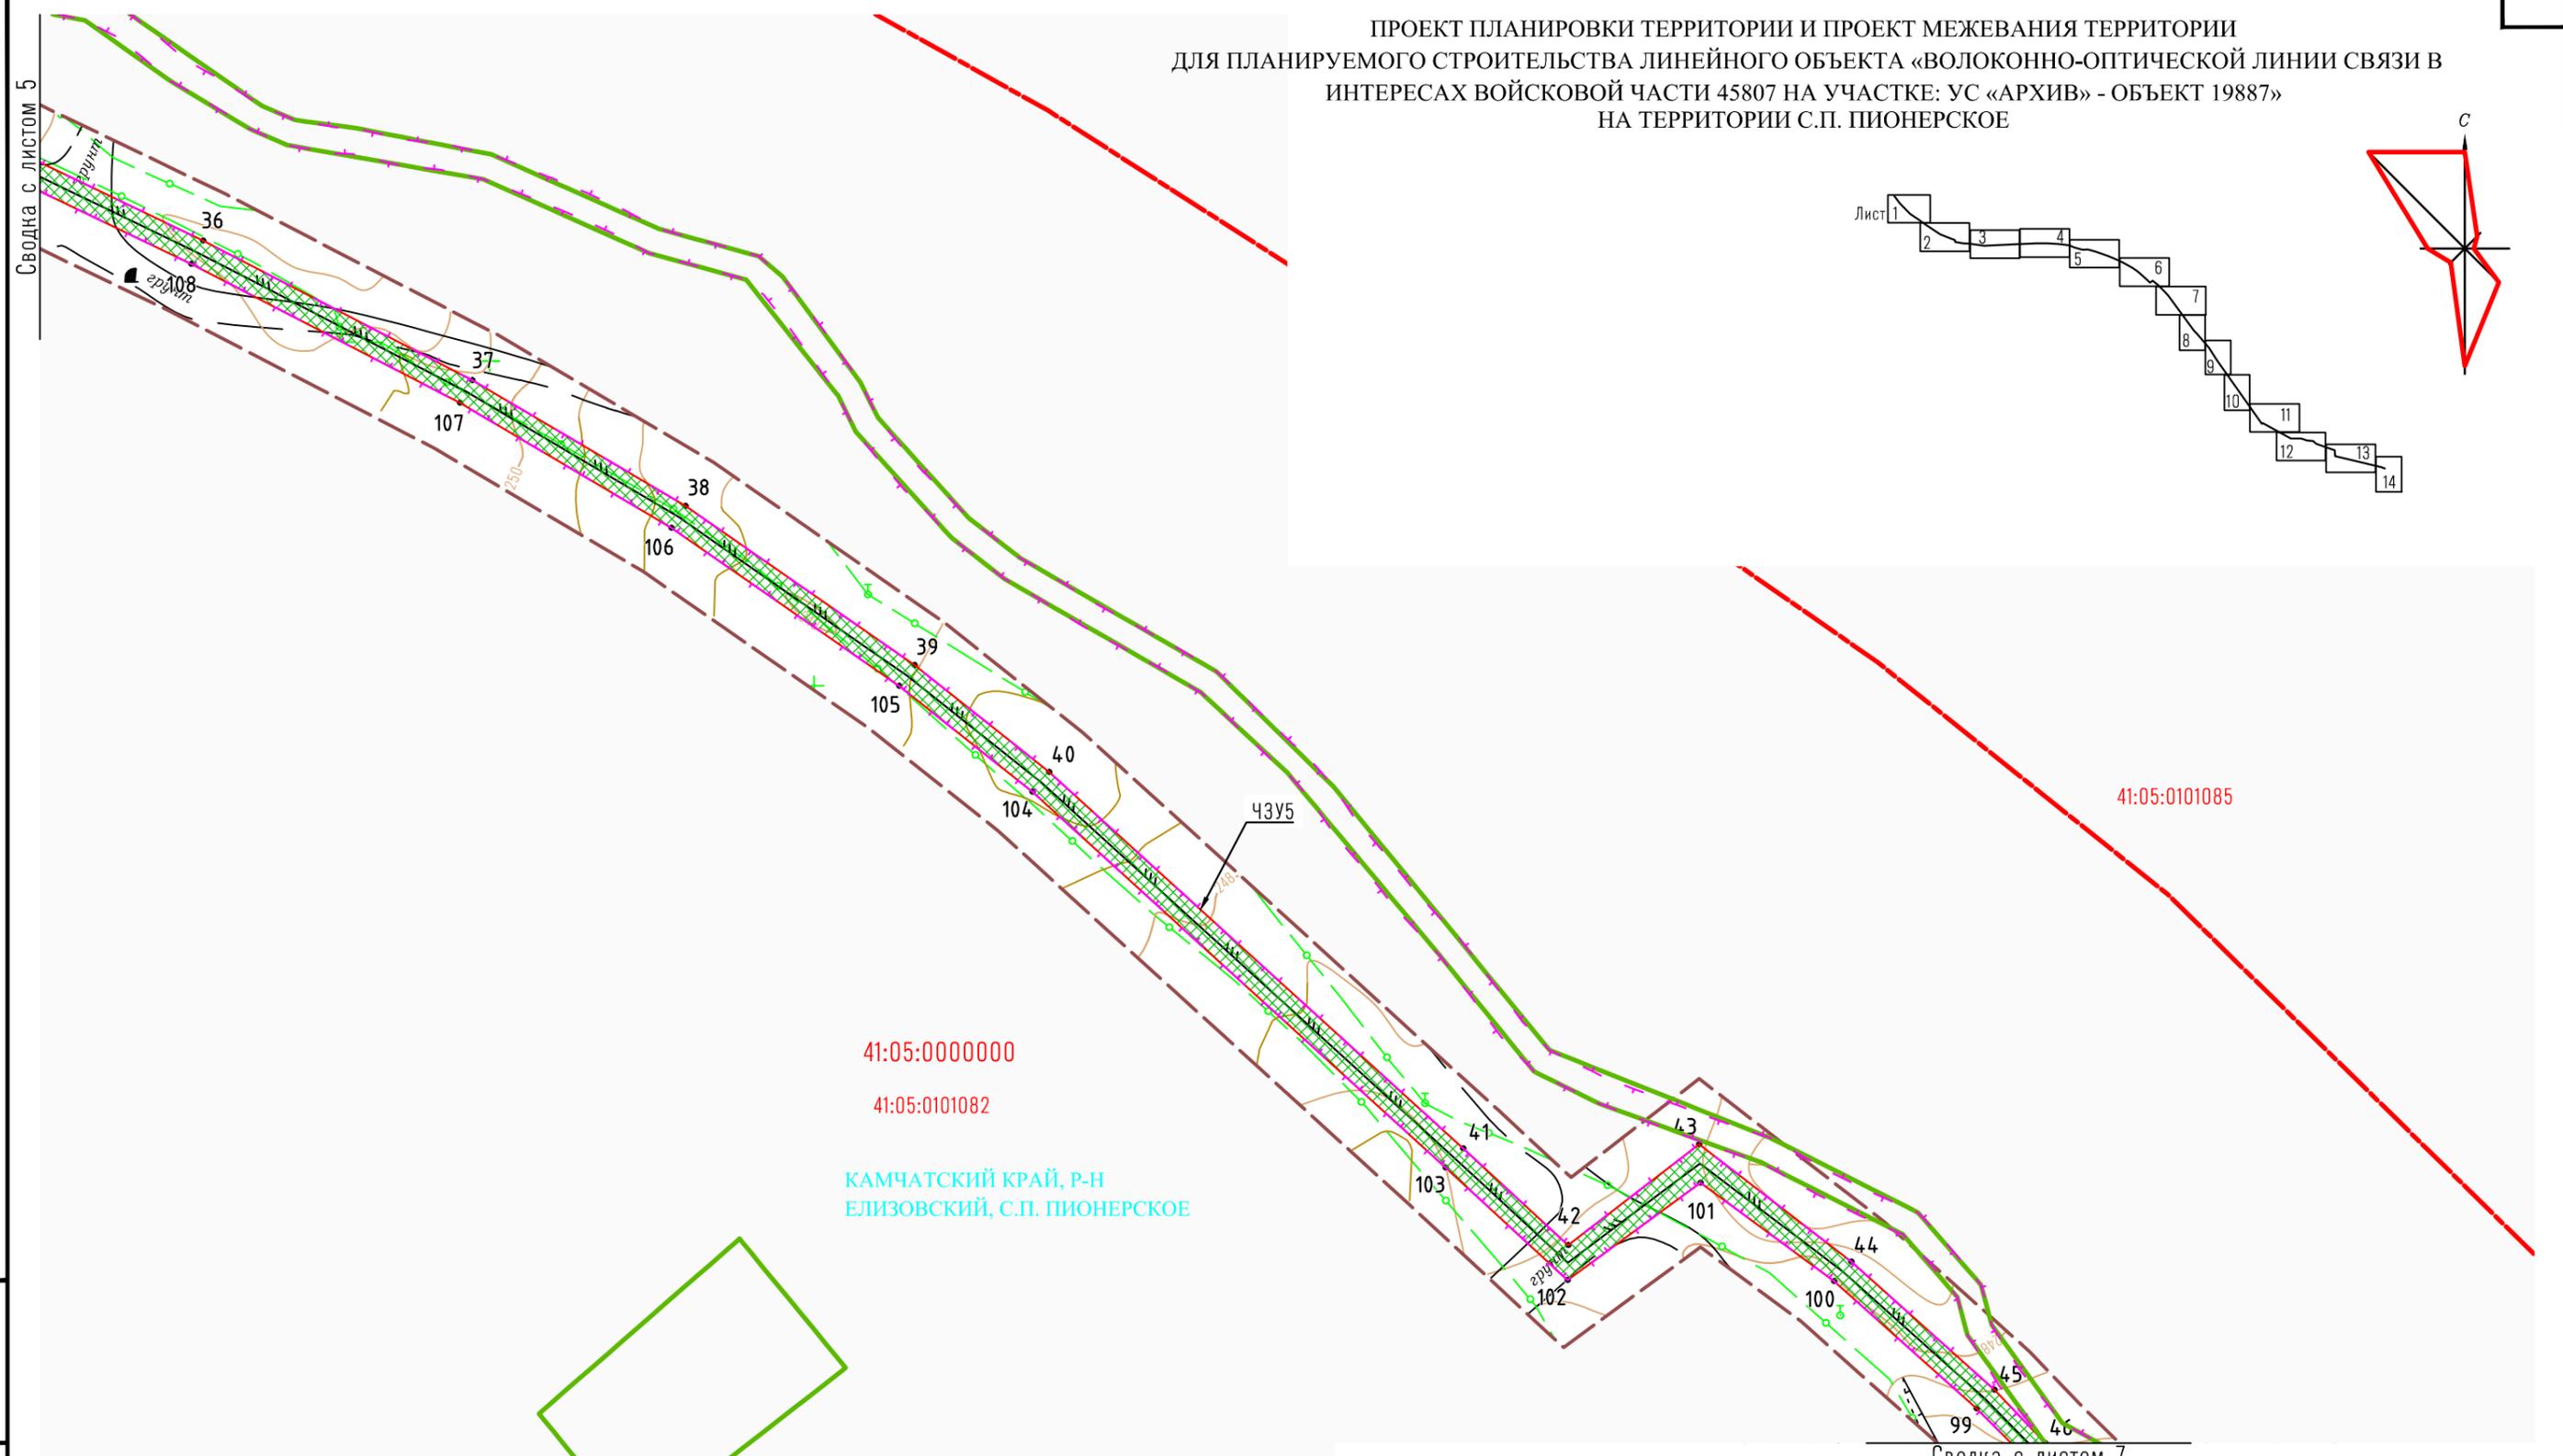
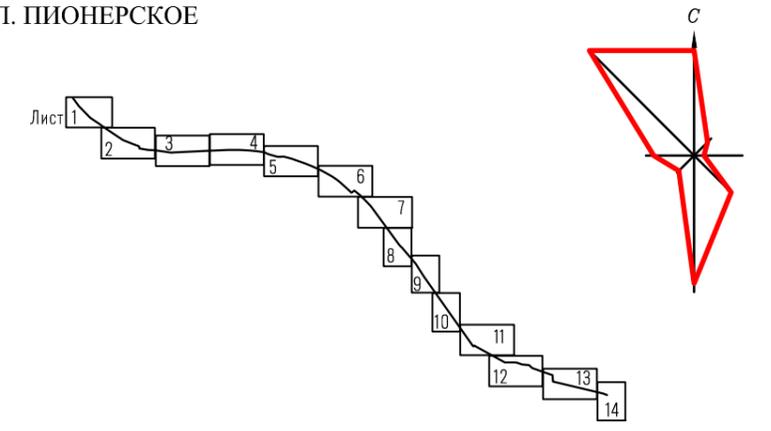


| | |
|----------------|--|
| Инв. № подл. | |
| Подпись и дата | |
| Взам. инв. № | |

| | | | | | | | | | |
|---------|---------|--------------|-------|---------|------|--|--------------------------|------|--------|
| | | | | | | 211/М-ДПТ-1441-ПМ.01 | | | |
| | | | | | | Строительство волоконно-оптической линии связи на участке: УС «Архив» (519Р) – УС «Альпинист» (519Р) – объект 19887 | | | |
| Изм. | Кол.уч. | Лист | Медон | Подпись | Дата | Проект планировки и межевания территории Утверждаемая часть | Стадия | Лист | Листов |
| | | | | | | | П | 6 | |
| Инженер | | Пышнев А.С. | | | | Чертеж межевания территории М 1:1000 | ООО "ПромСтройПроект" | | |
| Инженер | | Дубинин Д.И. | | | | | | | |

Сводка с листом 7

ПРОЕКТ ПЛАНИРОВКИ ТЕРРИТОРИИ И ПРОЕКТ МЕЖЕВАНИЯ ТЕРРИТОРИИ
 ДЛЯ ПЛАНИРУЕМОГО СТРОИТЕЛЬСТВА ЛИНЕЙНОГО ОБЪЕКТА «ВОЛОКОННО-ОПТИЧЕСКОЙ ЛИНИИ СВЯЗИ В
 ИНТЕРЕСАХ ВОЙСКОВОЙ ЧАСТИ 45807 НА УЧАСТКЕ: УС «АРХИВ» - ОБЪЕКТ 19887»
 НА ТЕРРИТОРИИ С.П. ПИОНЕРСКОЕ

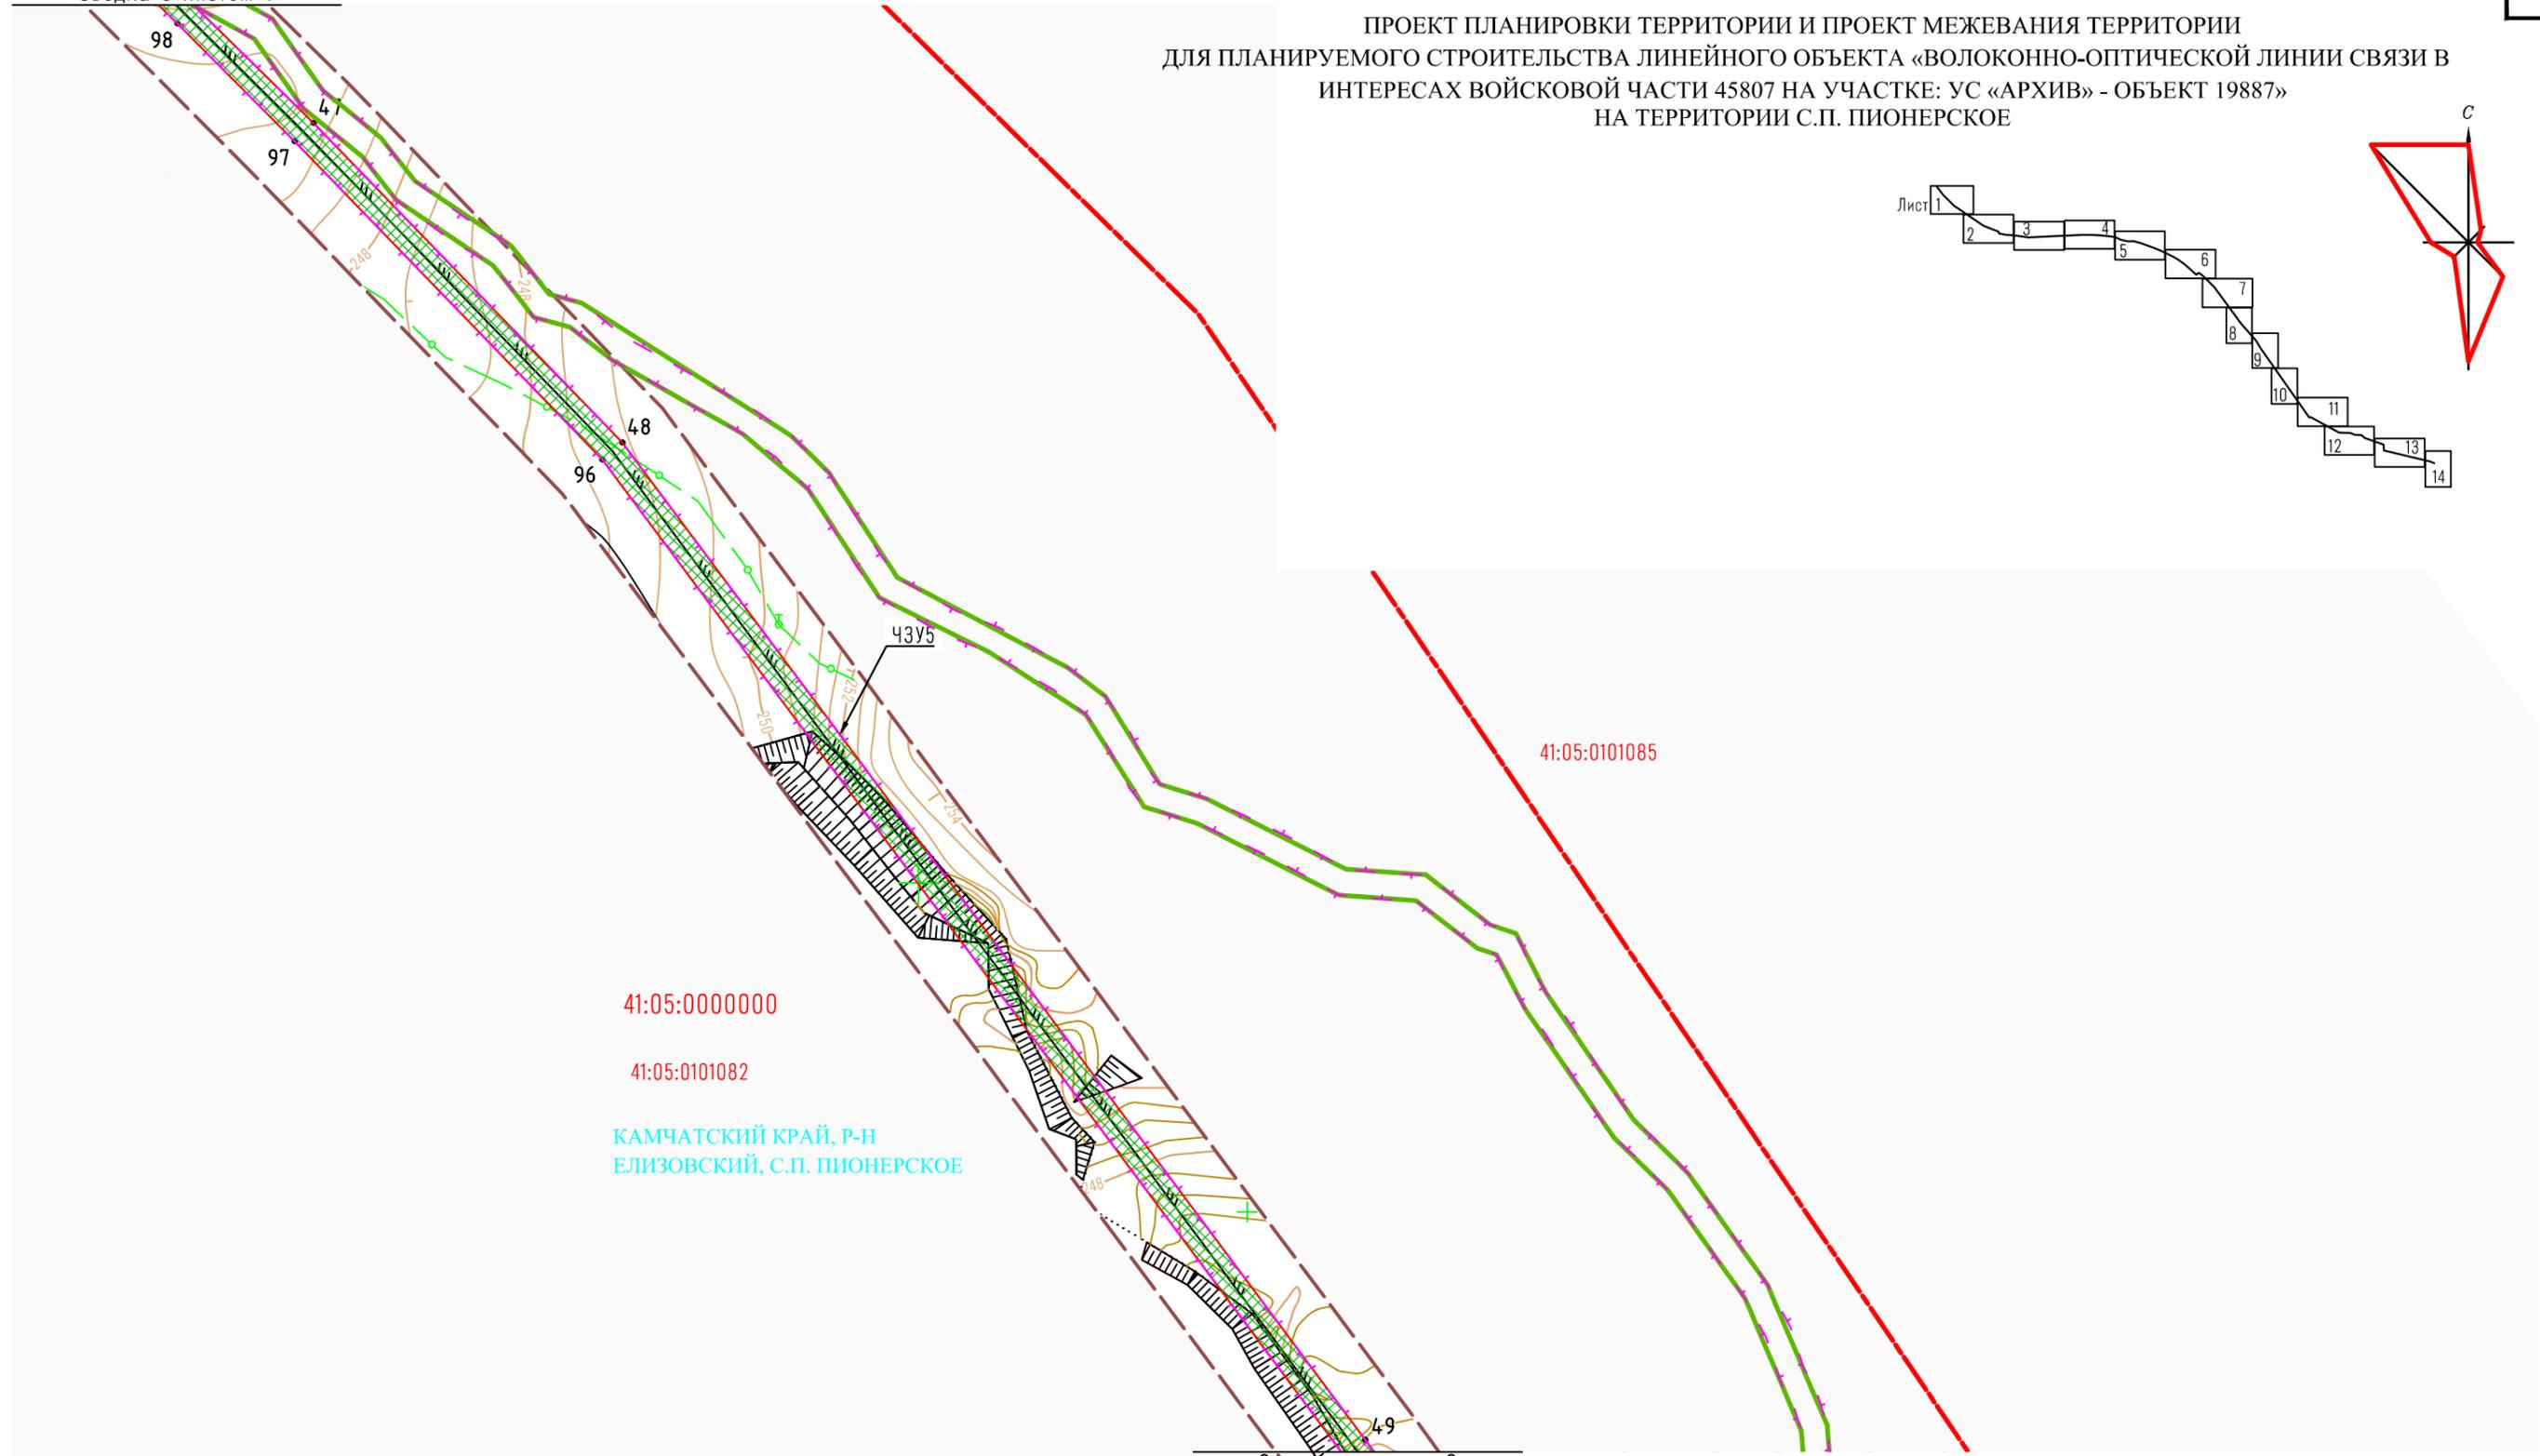
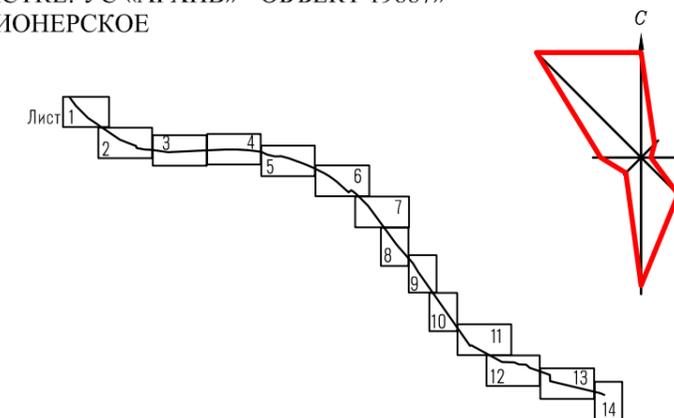


| | |
|----------------|--------------|
| Инв. № подл. | Взам. инв. № |
| Подпись и дата | |

Сводка с листом 8

| | | | | | | | | | |
|---------|---------|--------------|-------|---------|------|--|--------------------------|------|--------|
| | | | | | | 211/М-ДПТ-1441-ПМ.01 | | | |
| | | | | | | Строительство волоконно-оптической линии связи на участке: УС «Архив» (519Р) – УС «Альпинист» (519Р) – объект 19887 | | | |
| Изм. | Кол.уч. | Лист | Модок | Подпись | Дата | Проект планировки и межевания территории Утверждаемая часть | Стадия | Лист | Листов |
| | | | | | | | П | 7 | |
| Инженер | | Пышнев А.С. | | | | Чертеж межевания территории М 1:1000 | ООО "ПромСтройПроект" | | |
| Инженер | | Дубинин Д.И. | | | | | | | |

ПРОЕКТ ПЛАНИРОВКИ ТЕРРИТОРИИ И ПРОЕКТ МЕЖЕВАНИЯ ТЕРРИТОРИИ
 ДЛЯ ПЛАНИРУЕМОГО СТРОИТЕЛЬСТВА ЛИНЕЙНОГО ОБЪЕКТА «ВОЛОКОННО-ОПТИЧЕСКОЙ ЛИНИИ СВЯЗИ В
 ИНТЕРЕСАХ ВОЙСКОВОЙ ЧАСТИ 45807 НА УЧАСТКЕ: УС «АРХИВ» - ОБЪЕКТ 19887»
 НА ТЕРРИТОРИИ С.П. ПИОНЕРСКОЕ

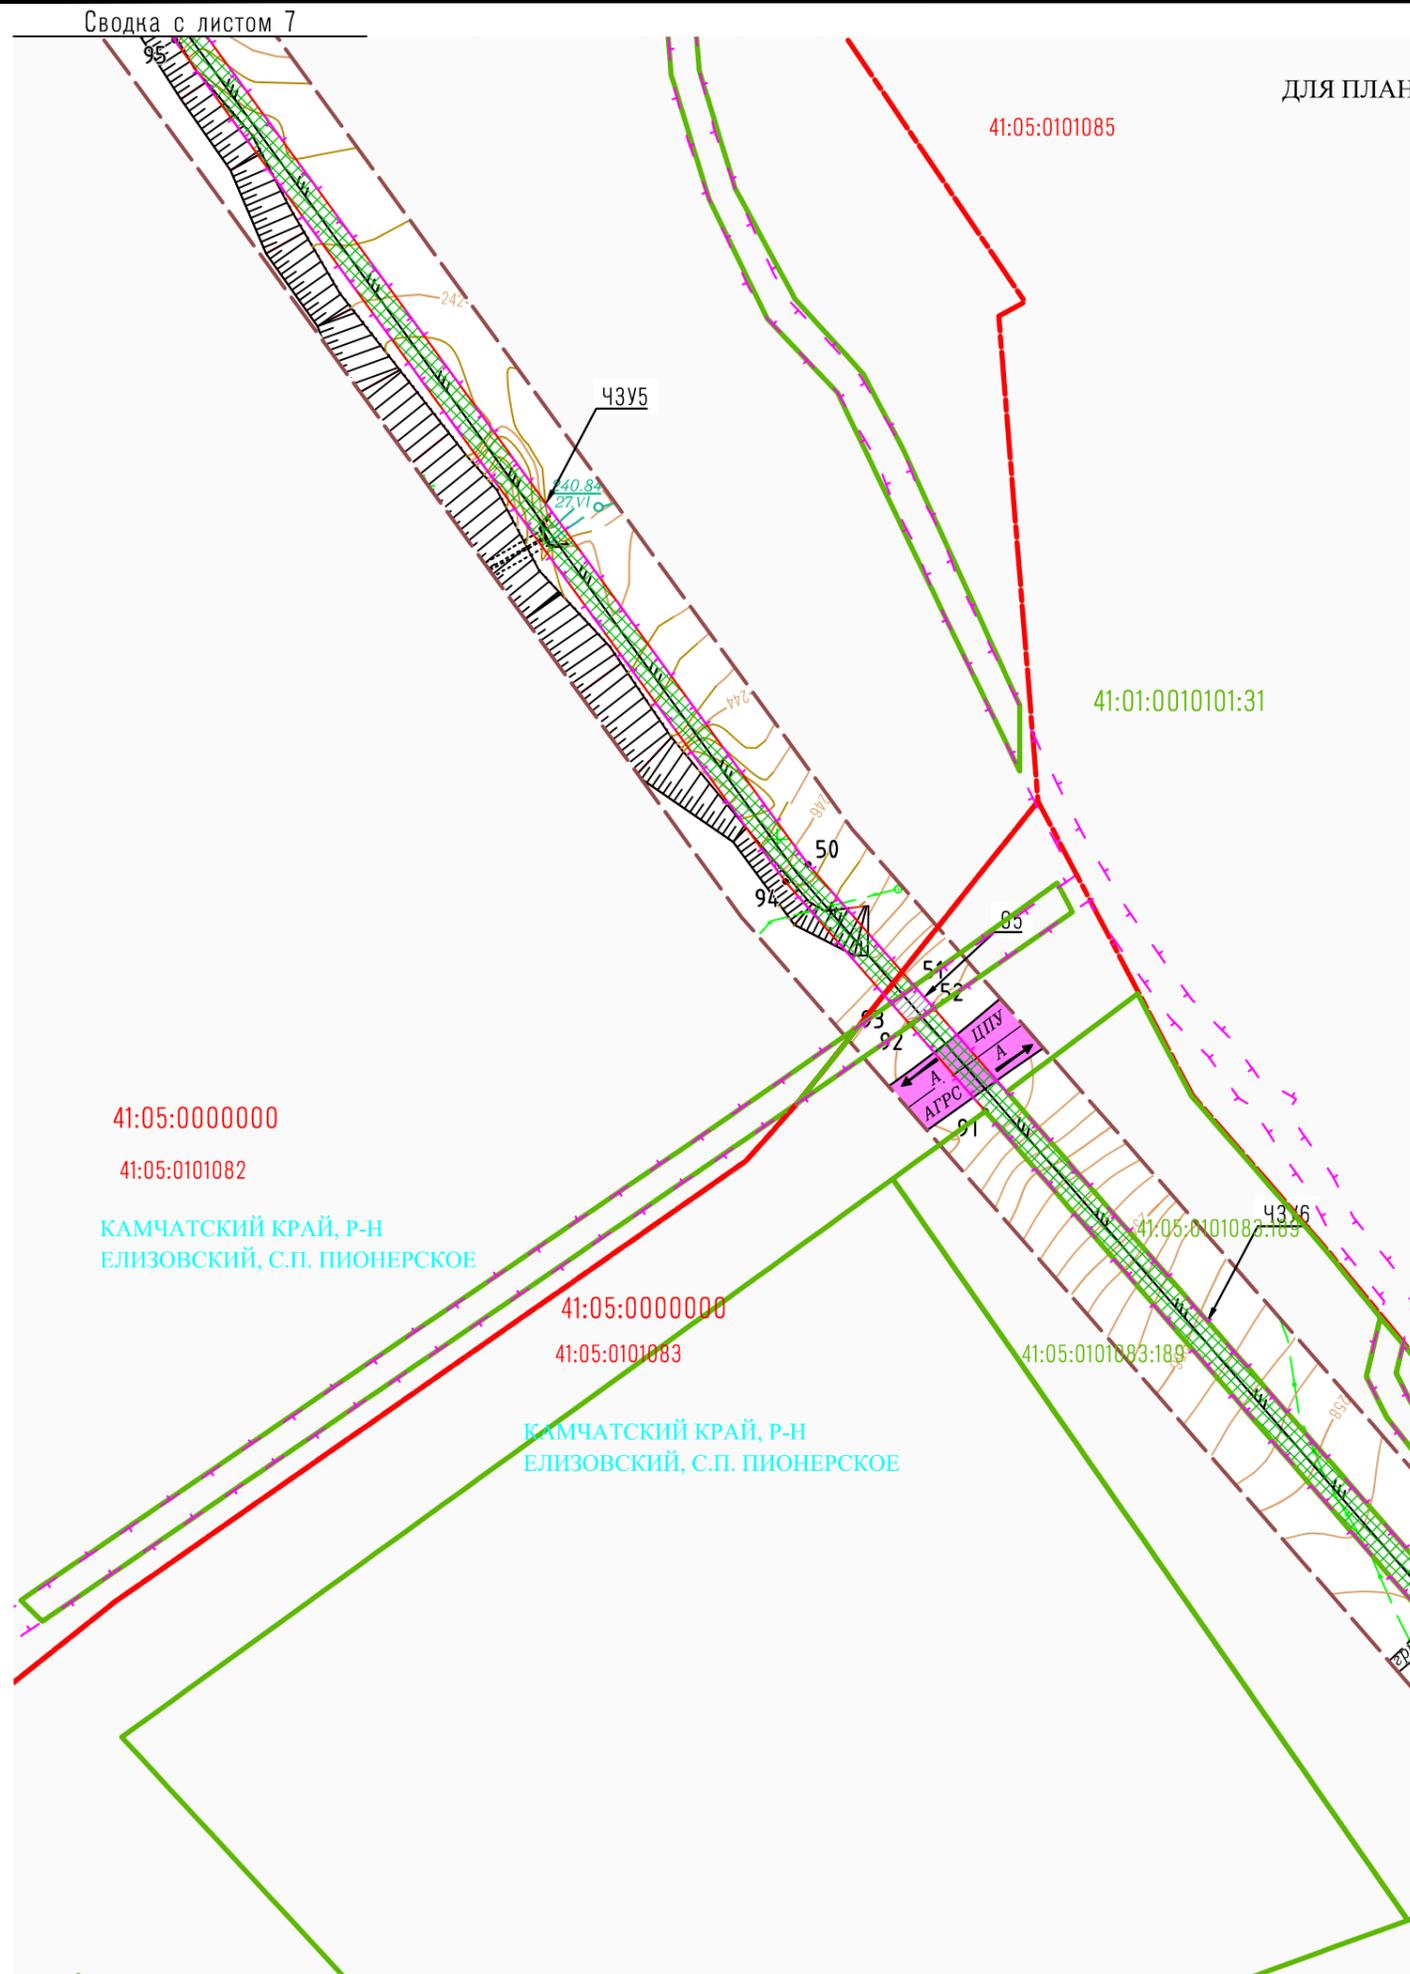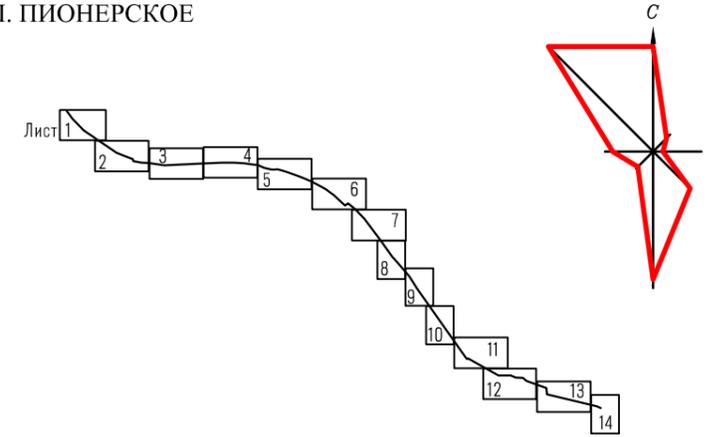

41:05:0000000
 41:05:0101082
 КАМЧАТСКИЙ КРАЙ, Р-Н
 ЕЛИЗОВСКИЙ, С.П. ПИОНЕРСКОЕ



41:05:0000000
 41:05:0101083
 КАМЧАТСКИЙ КРАЙ, Р-Н
 ЕЛИЗОВСКИЙ, С.П. ПИОНЕРСКОЕ

Инв. № подл.
 Подпись и дата
 Взам. инв. №

Сводка с листом 9

| | | | | | | | | | |
|---------|--------------|------|-------|---------|------|--|--------------------------|------|--------|
| | | | | | | 211/М-ДПТ-1441-ПМ.01 | | | |
| | | | | | | Строительство волоконно-оптической линии связи на участке: УС "Архив" (519Р) – УС "Альпинист" (519Р) – объект 19887 | | | |
| Изм. | Кол.уч. | Лист | Медок | Подпись | Дата | Проект планировки и межевания территории Утверждаемая часть | Стадия | Лист | Листов |
| | | | | | | | П | 8 | |
| Инженер | Пышнев А.С. | | | | | Чертеж межевания территории М 1:1000 | ООО "ПромСтройПроект" | | |
| Инженер | Дубинин Д.И. | | | | | | | | |



ПРОЕКТ ПЛАНИРОВКИ ТЕРРИТОРИИ И ПРОЕКТ МЕЖЕВАНИЯ ТЕРРИТОРИИ
 ДЛЯ ПЛАНИРУЕМОГО СТРОИТЕЛЬСТВА ЛИНЕЙНОГО ОБЪЕКТА «ВОЛОКОННО-ОПТИЧЕСКОЙ ЛИНИИ СВЯЗИ В
 ИНТЕРЕСАХ ВОЙСКОВОЙ ЧАСТИ 45807 НА УЧАСТКЕ: УС «АРХИВ» - ОБЪЕКТ 19887»
 НА ТЕРРИТОРИИ С.П. ПИОНЕРСКОЕ

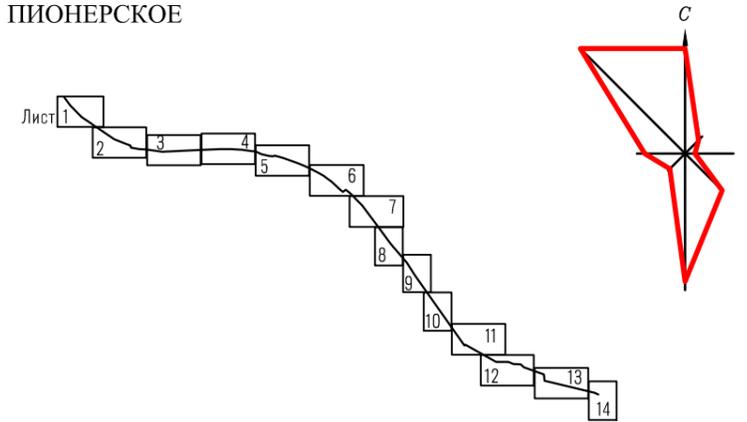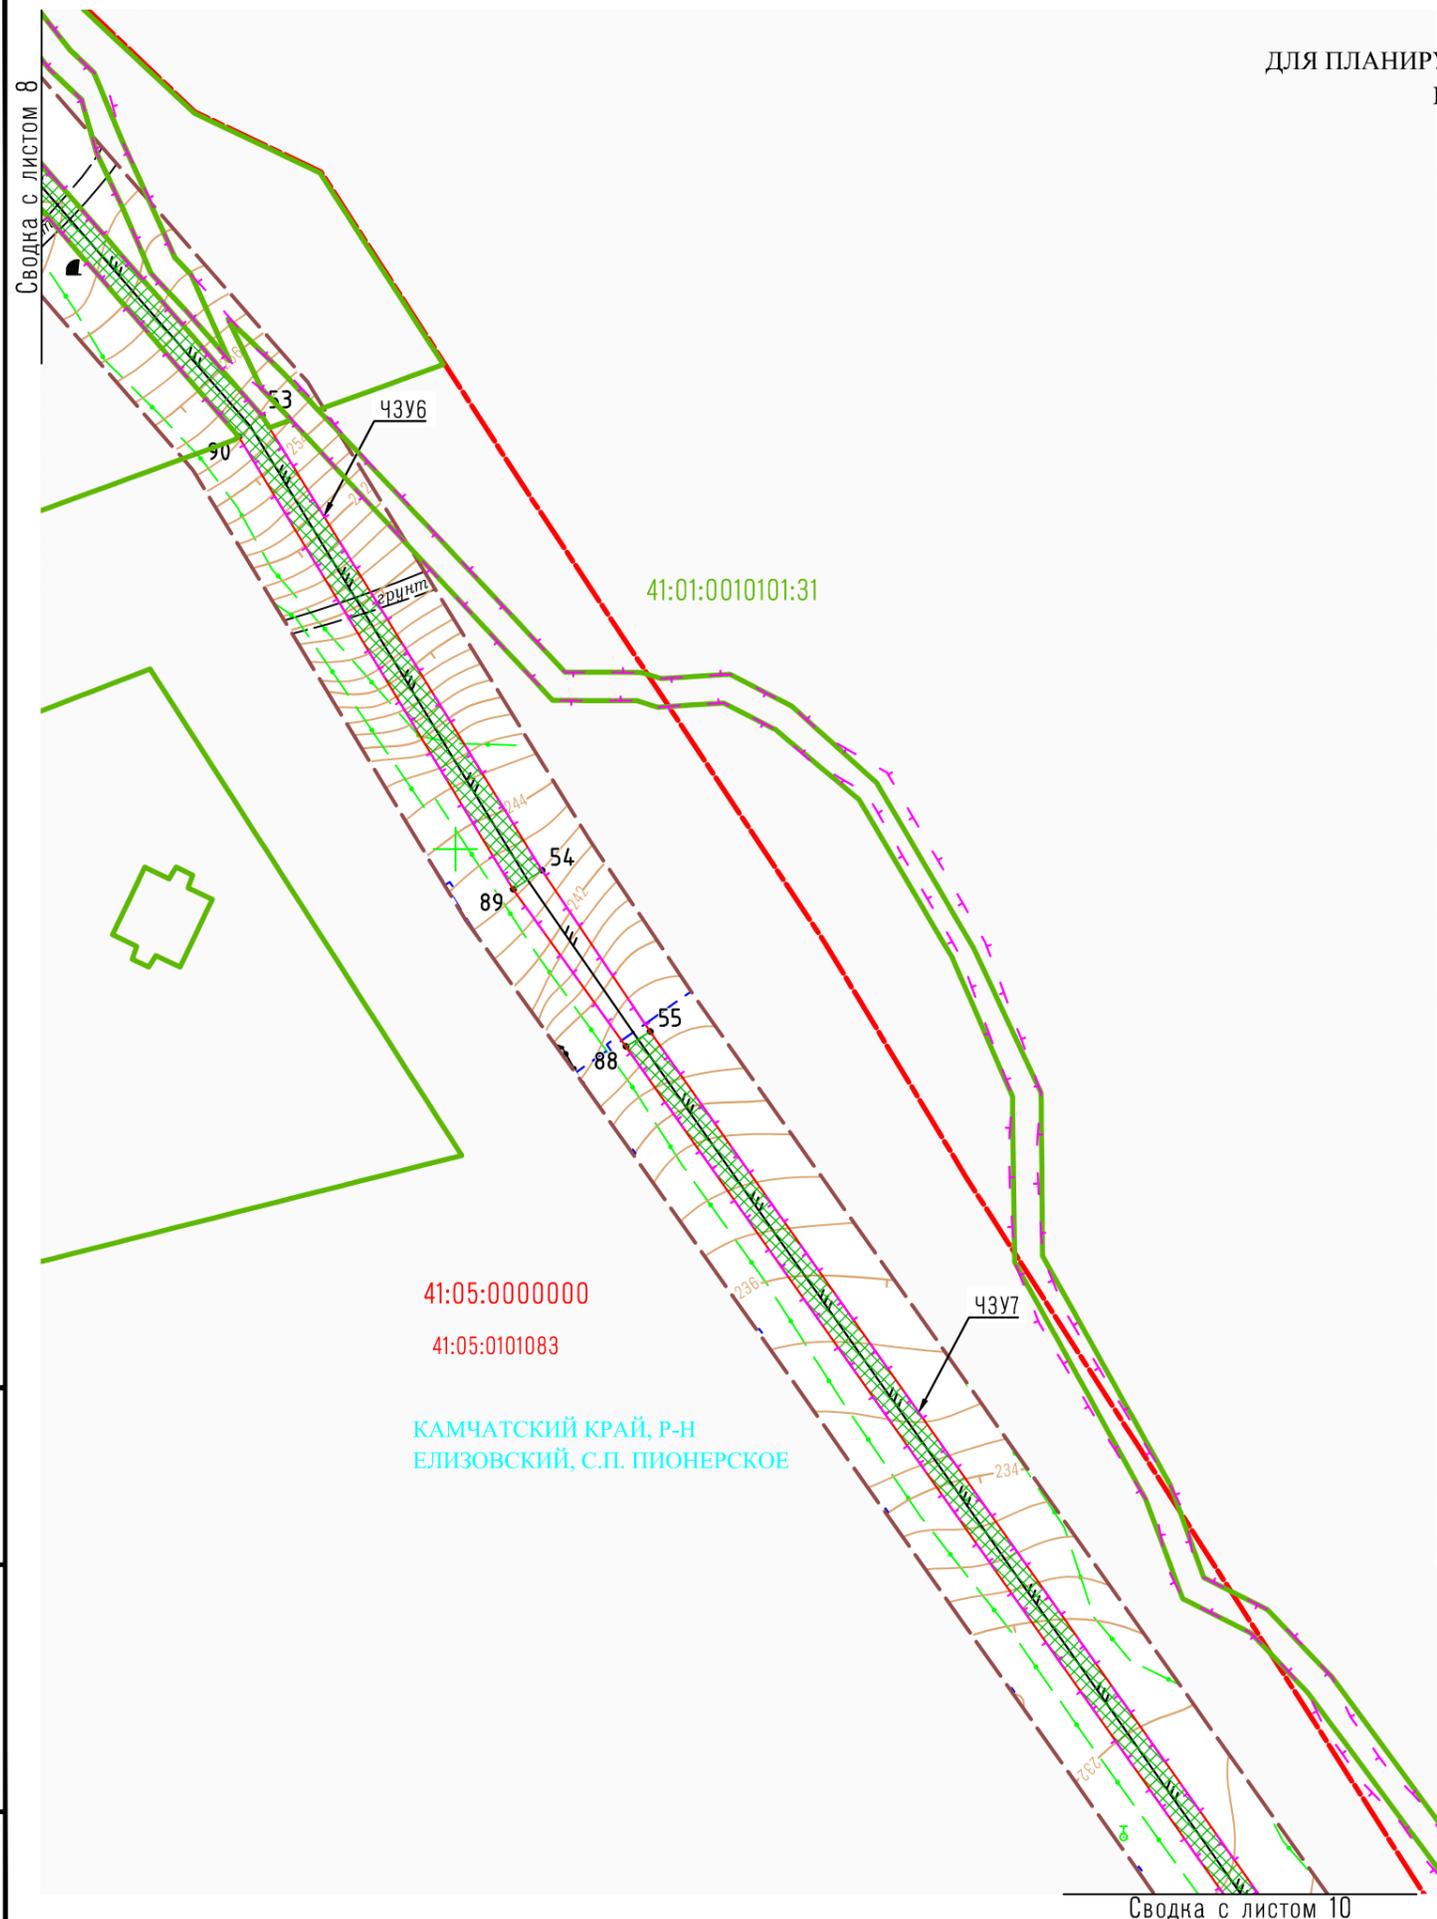

| | |
|----------------|--------------|
| Инв. № подл. | Взам. инв. № |
| Подпись и дата | |

| | | | | | | | | |
|---------|--------------|------|-------|---------|------|--|------|--------|
| | | | | | | 211/М-ДПТ-1441-ПМ.01 | | |
| | | | | | | Строительство волоконно-оптической линии связи на участке: УС «Архив» (519Р) – УС «Альпинист» (519Р) – объект 19887 | | |
| Изм. | Кол.уч. | Лист | Медок | Подпись | Дата | Стадия | Лист | Листов |
| | | | | | | П | 9 | |
| Инженер | Пышнев А.С. | | | | | Проект планировки и межевания территории Утверждаемая часть | | |
| Инженер | Дубинин Д.И. | | | | | Чертёж межевания территории М 1:1000 | | |
| | | | | | | ООО "ПромСтройПроект" | | |

ПРОЕКТ ПЛАНИРОВКИ ТЕРРИТОРИИ И ПРОЕКТ МЕЖЕВАНИЯ ТЕРРИТОРИИ
 ДЛЯ ПЛАНИРУЕМОГО СТРОИТЕЛЬСТВА ЛИНЕЙНОГО ОБЪЕКТА «ВОЛОКОННО-ОПТИЧЕСКОЙ ЛИНИИ СВЯЗИ В
 ИНТЕРЕСАХ ВОЙСКОВОЙ ЧАСТИ 45807 НА УЧАСТКЕ: УС «АРХИВ» - ОБЪЕКТ 19887»
 НА ТЕРРИТОРИИ С.П. ПИОНЕРСКОЕ

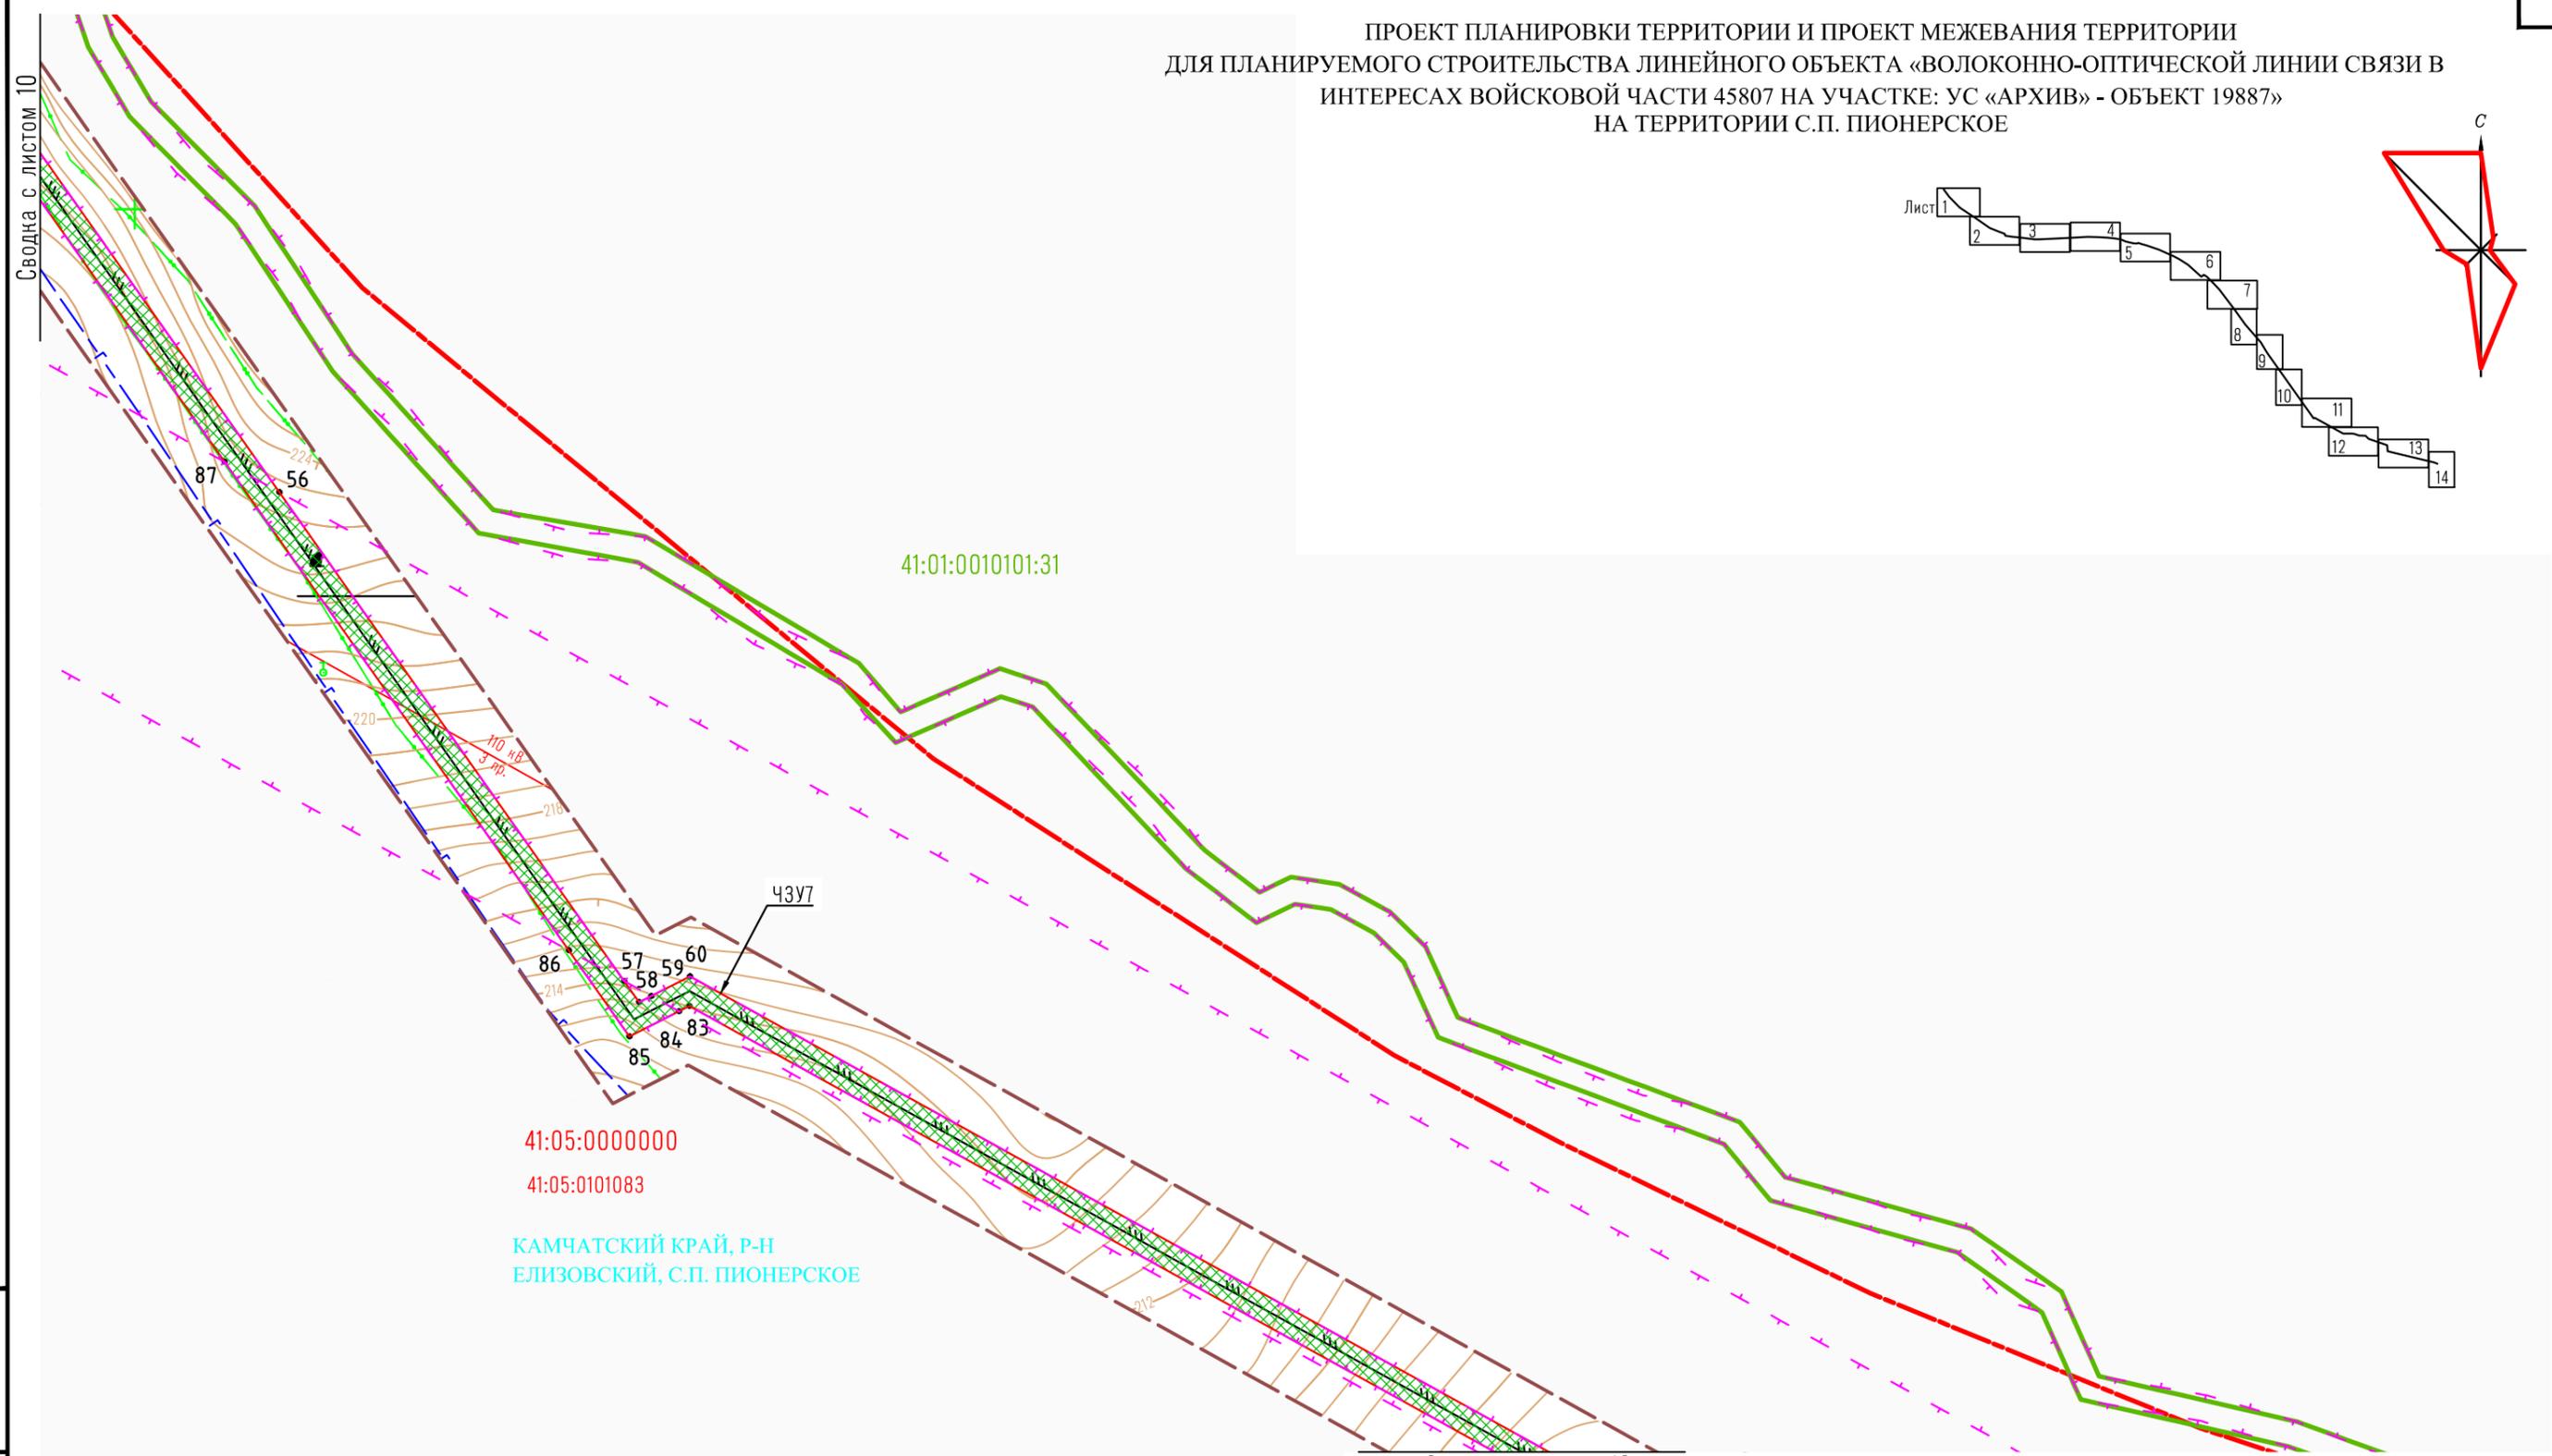
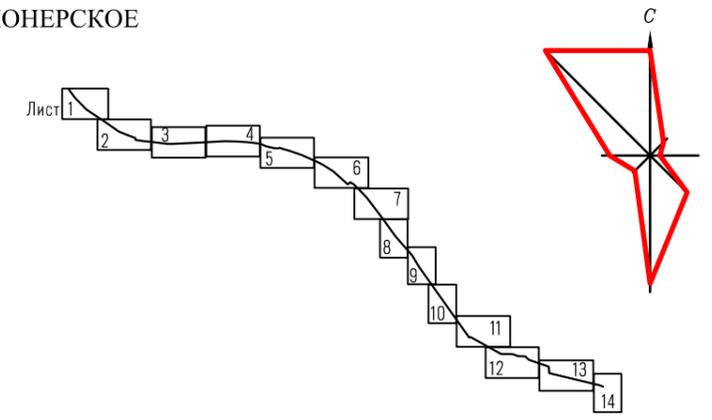


41:05:0000000
 41:05:0101083
 КАМЧАТСКИЙ КРАЙ, Р-Н
 ЕЛИЗОВСКИЙ, С.П. ПИОНЕРСКОЕ

| | |
|----------------|--|
| Инв. № подл. | |
| Подпись и дата | |
| Взам. инв. № | |

| | | | | | | | | | |
|---------|---------|--------------|-------|---------|------|--|--------------------------|------|--------|
| | | | | | | 211/М-ДПТ-1441-ПМ.01 | | | |
| | | | | | | Строительство волоконно-оптической линии связи на участке: УС «Архив» (519Р) – УС «Альпинист» (519Р) – объект 19887 | | | |
| Изм. | Кол.уч. | Лист | Медок | Подпись | Дата | Проект планировки и межевания территории Утверждаемая часть | Стадия | Лист | Листов |
| | | | | | | | П | 11 | |
| Инженер | | Пышнев А.С. | | | | Чертеж межевания территории М 1:1000 | ООО "ПромСтройПроект" | | |
| Инженер | | Дубинин Д.И. | | | | | | | |

ПРОЕКТ ПЛАНИРОВКИ ТЕРРИТОРИИ И ПРОЕКТ МЕЖЕВАНИЯ ТЕРРИТОРИИ
 ДЛЯ ПЛАНИРУЕМОГО СТРОИТЕЛЬСТВА ЛИНЕЙНОГО ОБЪЕКТА «ВОЛОКОННО-ОПТИЧЕСКОЙ ЛИНИИ СВЯЗИ В
 ИНТЕРЕСАХ ВОЙСКОВОЙ ЧАСТИ 45807 НА УЧАСТКЕ: УС «АРХИВ» - ОБЪЕКТ 19887»
 НА ТЕРРИТОРИИ С.П. ПИОНЕРСКОЕ

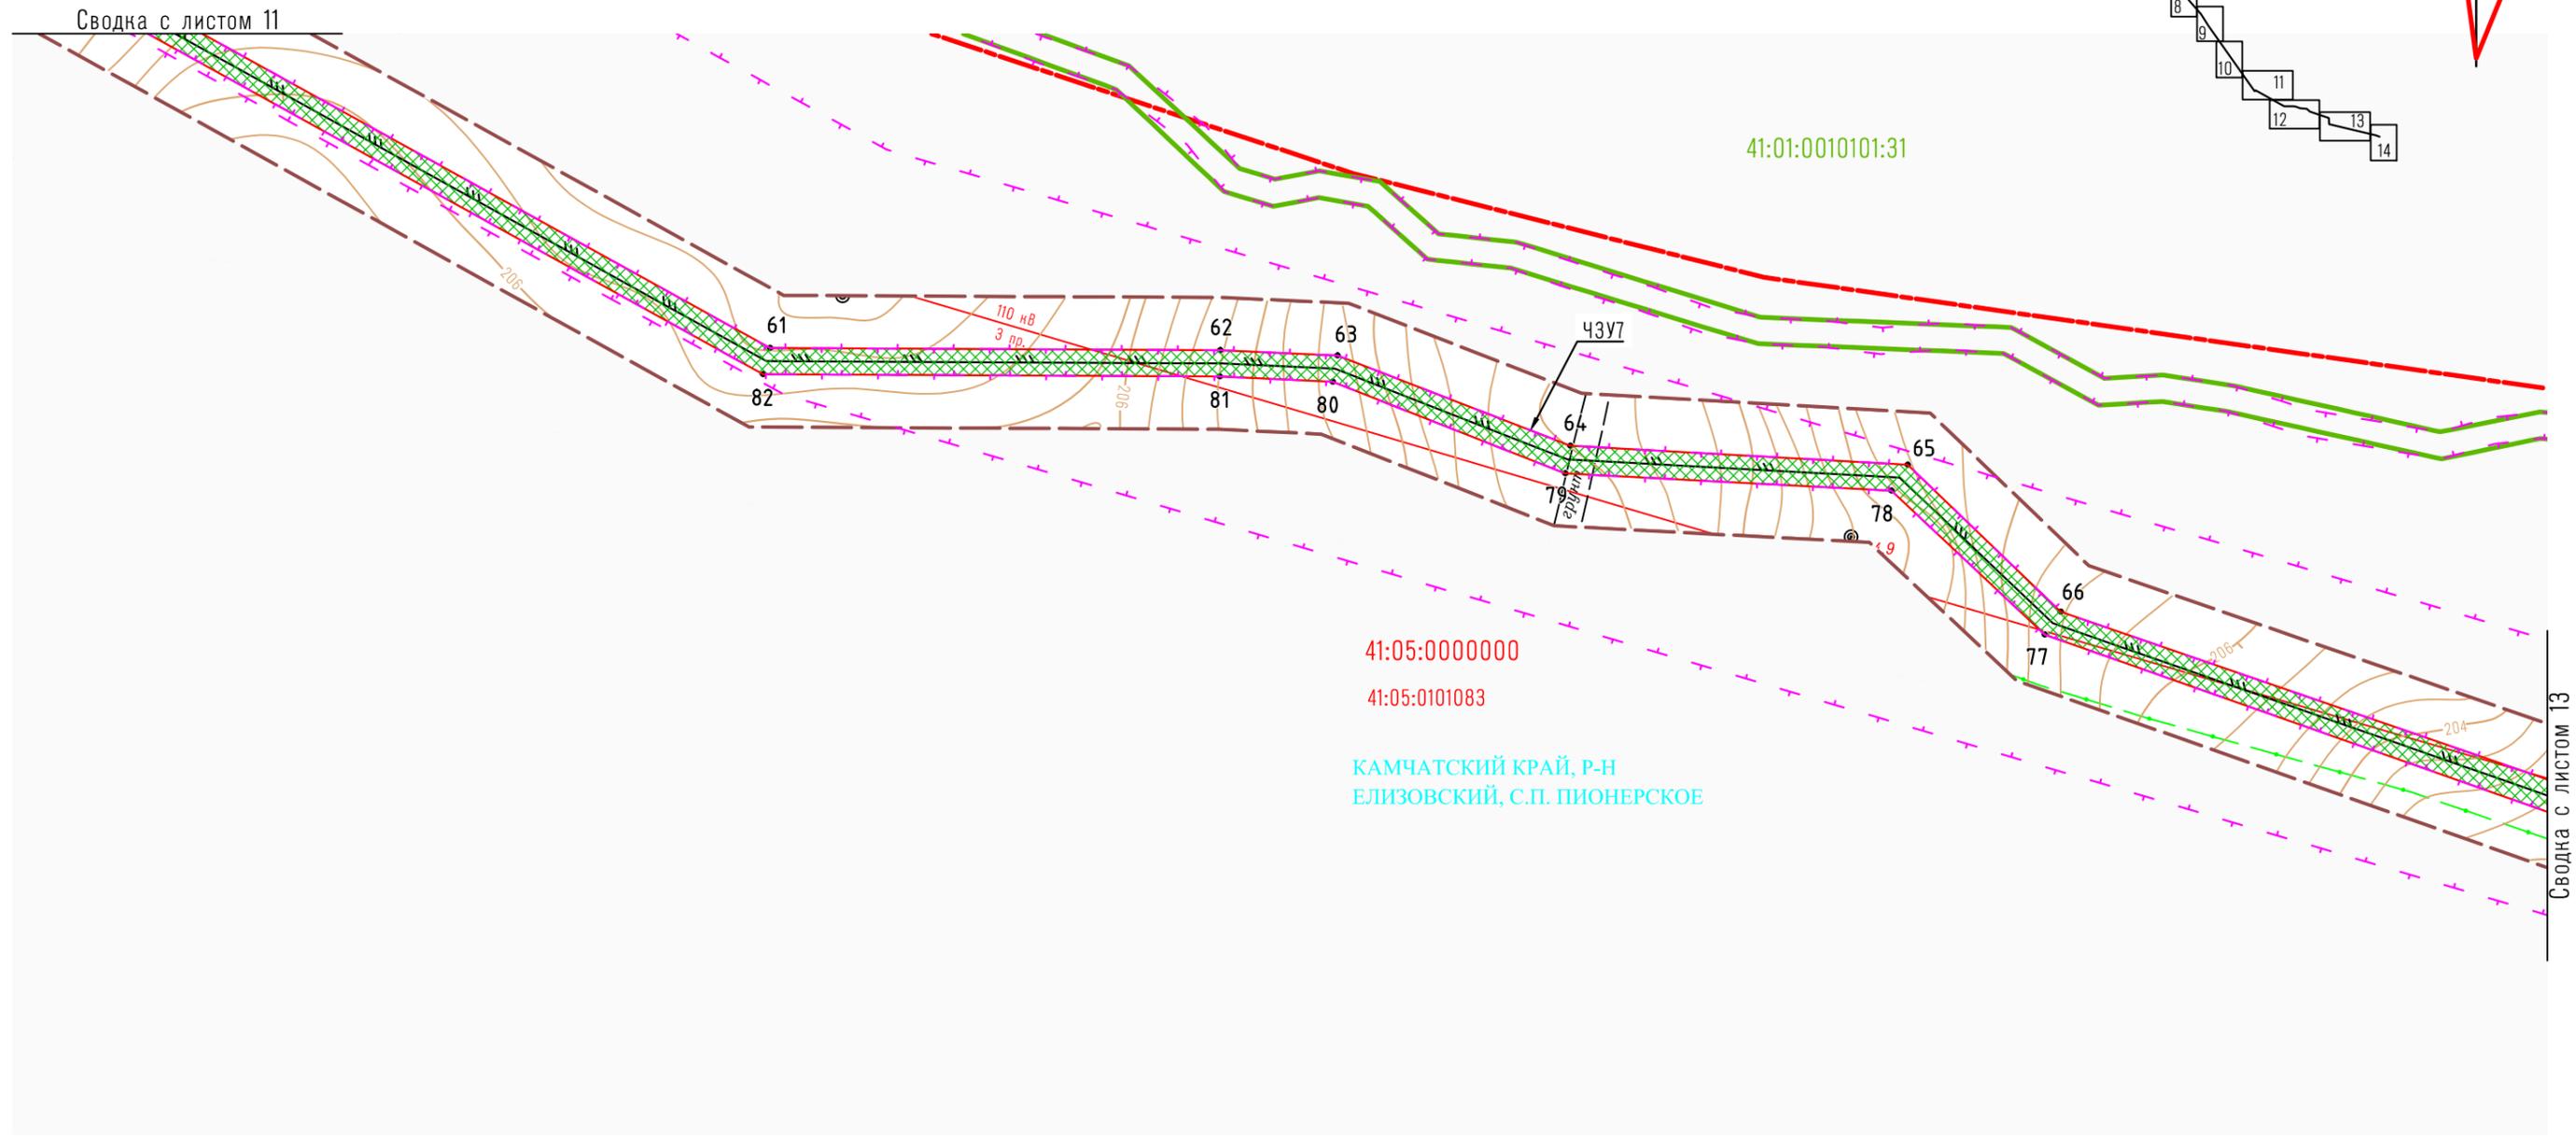
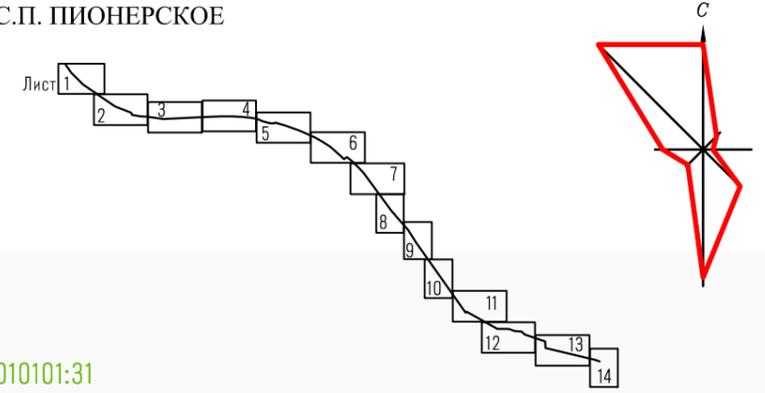


| | |
|----------------|--|
| Инв. № подл. | |
| Подпись и дата | |
| Взам. инв. № | |

| | | | | | | | | | |
|---------|---------|--------------|-------|---------|------|--|--------------------------|------|--------|
| | | | | | | 211/М-ДПТ-1441-ПМ.01 | | | |
| | | | | | | Строительство волоконно-оптической линии связи на участке: УС «Архив» (519Р) – УС «Альпинист» (519Р) – объект 19887 | | | |
| Изм. | Кол.уч. | Лист | Модок | Подпись | Дата | Проект планировки и межевания территории Утверждаемая часть | Стадия | Лист | Листов |
| | | | | | | | П | 12 | |
| Инженер | | Пышнев А.С. | | | | Чертеж межевания территории М 1:1000 | ООО "ПромСтройПроект" | | |
| Инженер | | Дубинин Д.И. | | | | | | | |

ПРОЕКТ ПЛАНИРОВКИ ТЕРРИТОРИИ И ПРОЕКТ МЕЖЕВАНИЯ ТЕРРИТОРИИ
 ДЛЯ ПЛАНИРУЕМОГО СТРОИТЕЛЬСТВА ЛИНЕЙНОГО ОБЪЕКТА «ВОЛОКОННО-ОПТИЧЕСКОЙ ЛИНИИ СВЯЗИ В
 ИНТЕРЕСАХ ВОЙСКОВОЙ ЧАСТИ 45807 НА УЧАСТКЕ: УС «АРХИВ» - ОБЪЕКТ 19887»
 НА ТЕРРИТОРИИ С.П. ПИОНЕРСКОЕ

Сводка с листом 12

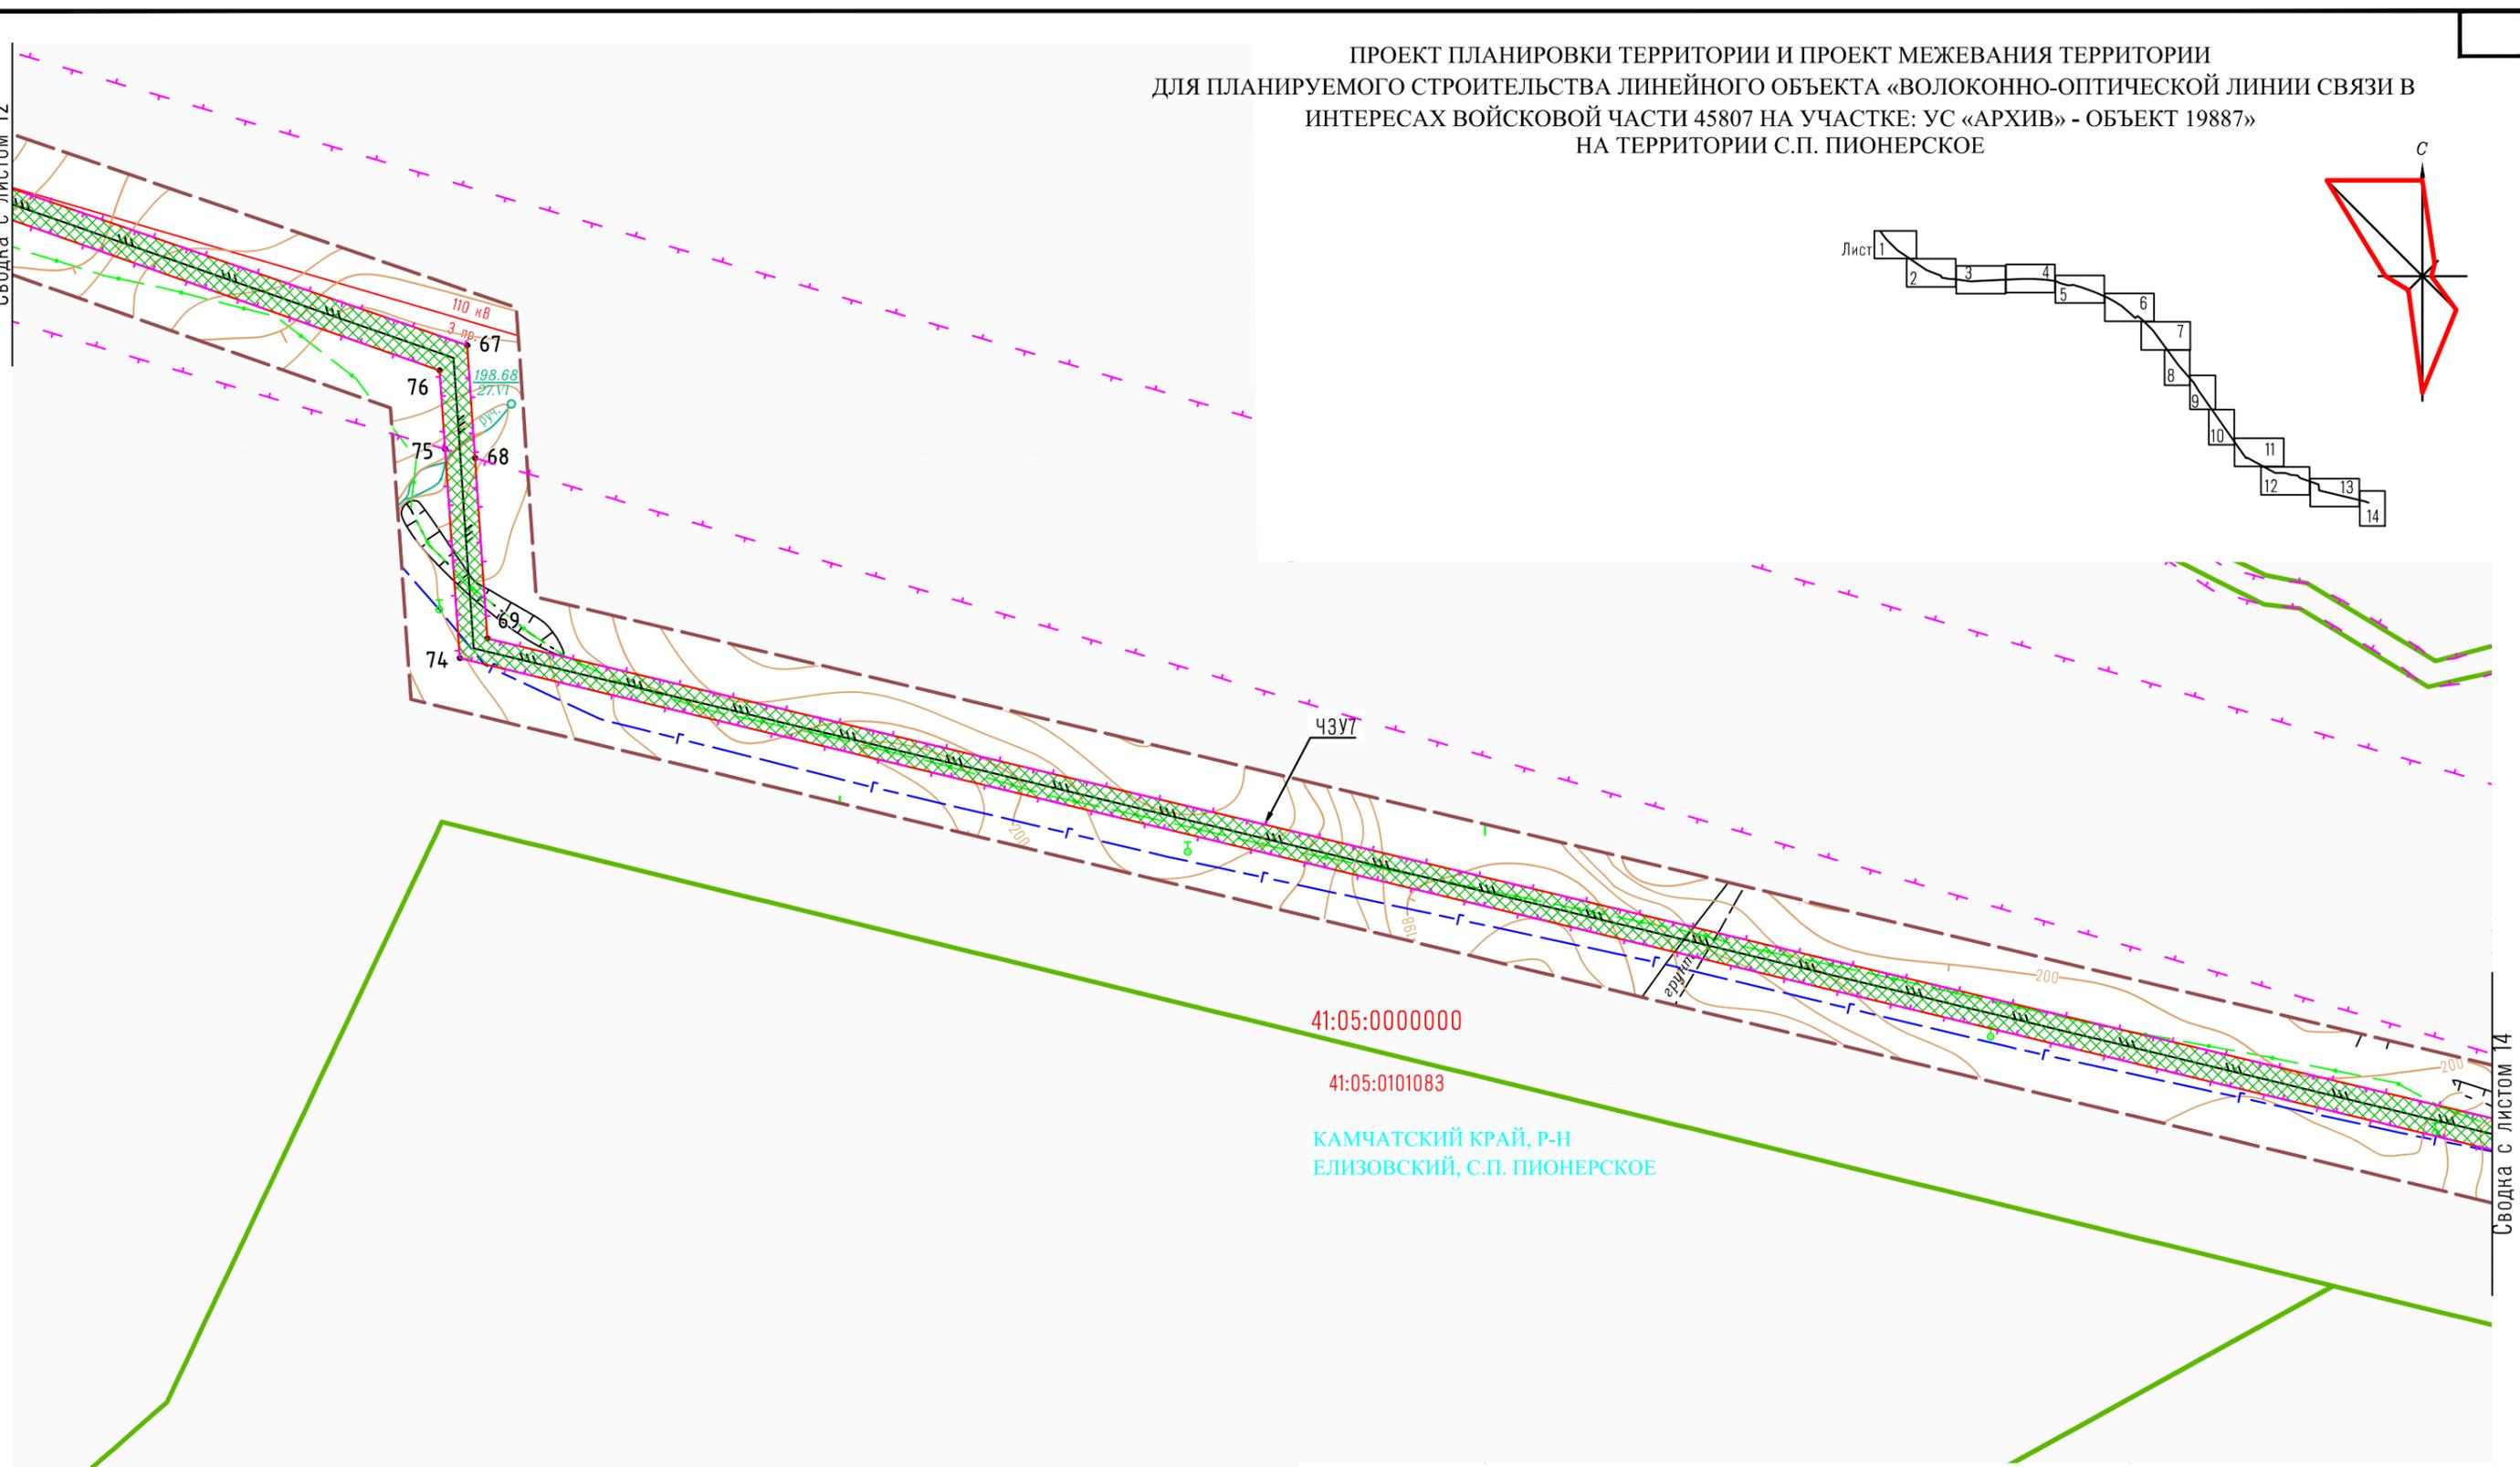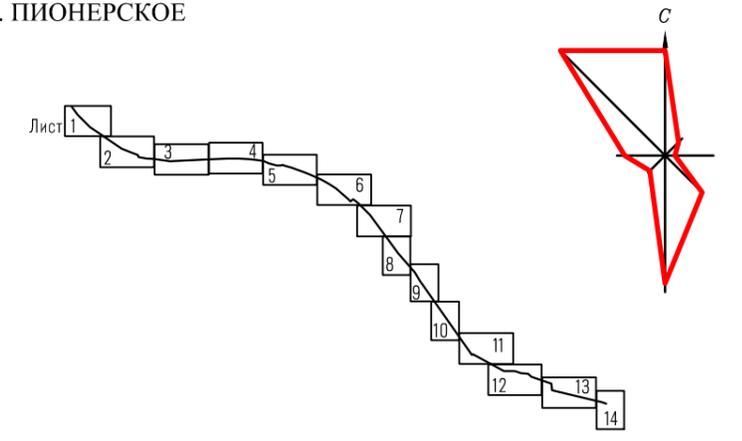

41:05:0000000
 41:05:0101083



КАМЧАТСКИЙ КРАЙ, Р-Н
 ЕЛИЗОВСКИЙ, С.П. ПИОНЕРСКОЕ

Сводка с листом 14

| | | |
|--------------|----------------|--------------|
| Инв. № подл. | Подпись и дата | Взам. инв. № |
| | | |

| | | | | | | | | | |
|---------|---------|--------------|-------|---------|------|--|--------------------------|------|--------|
| | | | | | | 211/М-ДПТ-1441-ПМ.01 | | | |
| | | | | | | Строительство волоконно-оптической линии связи на участке: УС "Архив" (519Р) – УС "Альпинист" (519Р) – объект 19887 | | | |
| Изм. | Кол.уч. | Лист | Медок | Подпись | Дата | Проект планировки и межевания территории Утверждаемая часть | Стадия | Лист | Листов |
| | | | | | | | П | 13 | |
| Инженер | | Пышнев А.С. | | | | Чертеж межевания территории М 1:1000 | ООО "ПромСтройПроект" | | |
| Инженер | | Дубинин Д.И. | | | | | | | |

**ПРОЕКТ ПЛАНИРОВКИ ТЕРРИТОРИИ И ПРОЕКТ МЕЖЕВАНИЯ ТЕРРИТОРИИ
 ДЛЯ ПЛАНИРУЕМОГО СТРОИТЕЛЬСТВА ЛИНЕЙНОГО ОБЪЕКТА «ВОЛОКОННО-ОПТИЧЕСКОЙ ЛИНИИ
 СВЯЗИ В ИНТЕРЕСАХ ВОЙСКОВОЙ ЧАСТИ 45807 НА УЧАСТКЕ: УС «АРХИВ» - ОБЪЕКТ 19887»
 НА ТЕРРИТОРИИ С.П. ПИОНЕРСКОЕ**

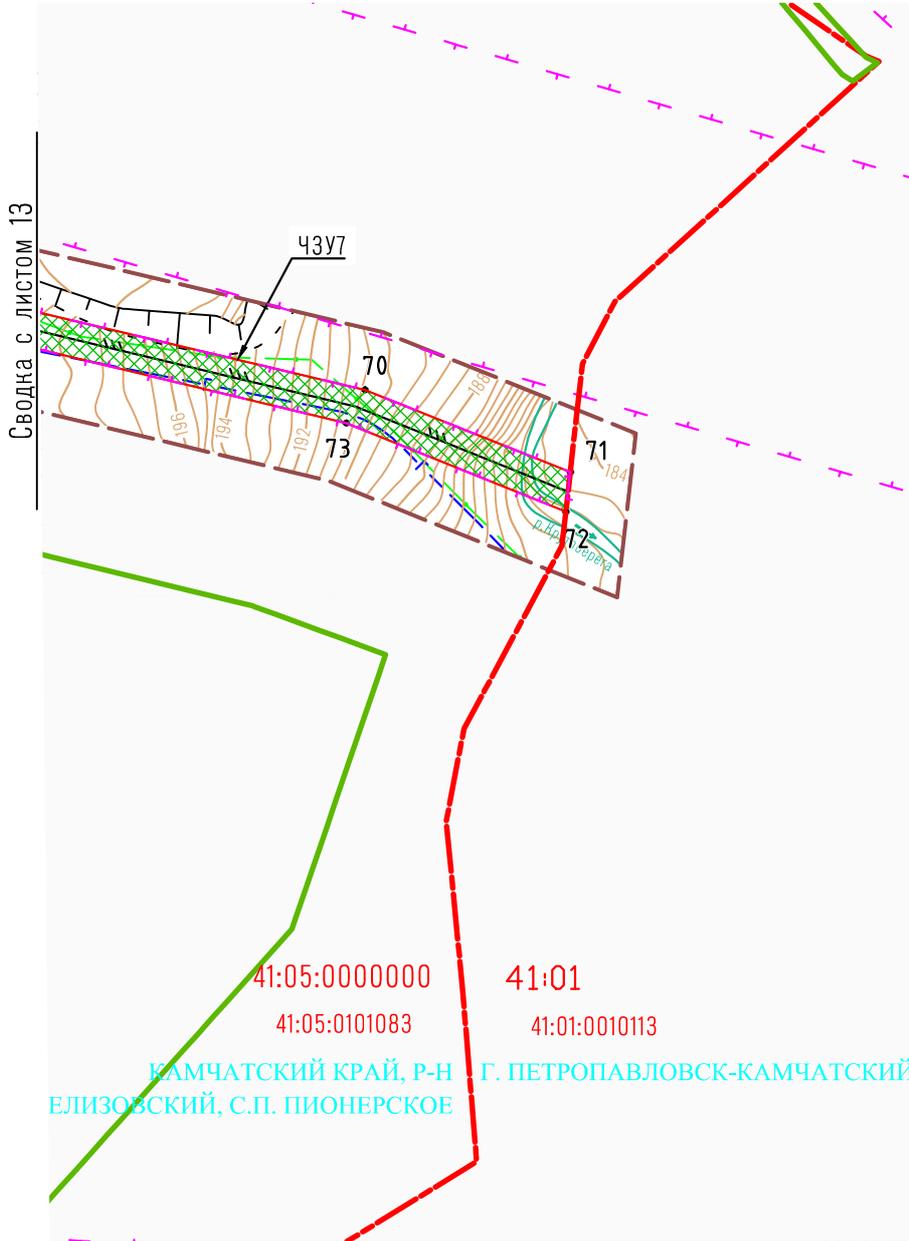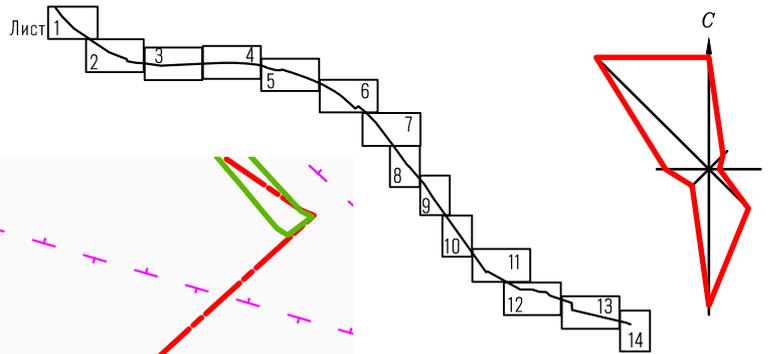

Инв. № подл. / Подпись и дата / Взам. инв. №

| | | | | | | | | |
|---------------------------|---------|------|-------|---------|------|--|------|--------|
| | | | | | | 211/М-ДПТ-1441-ПМ.01 | | |
| | | | | | | Строительство волоконно-оптической линии связи на участке: УС "Архив" (519Р) – УС "Альпинист" (519Р) – объект 19887 | | |
| Изм. | Кол.уч. | Лист | Лодок | Подпись | Дата | Стадия | Лист | Листов |
| | | | | | | П | 14 | |
| Инженер Пышнев А.С. | | | | | | ООО | | |
| Инженер Дубинин Д.И. | | | | | | "ПромСтройПроект" | | |
| | | | | | | Чертеж межевания территории М 1:1000 | | |

(Продолжение)

| Образуемый земельный участок №:ЧЗУ4 | | | | |
|-------------------------------------|-----------|------------|------------|----------|
| Номер | Х, м | У, м | Дир. угол | Длина, м |
| 18 | 569949.03 | 1407673.03 | 87°12'56" | 223.15 |
| 19 | 569959.87 | 1407895.92 | 87°22'20" | 148.11 |
| 20 | 569966.66 | 1408043.87 | 90°31'11" | 83.15 |
| 21 | 569965.91 | 1408127.02 | 93°39'45" | 73.42 |
| 22 | 569961.22 | 1408200.29 | 96°19'23" | 59.11 |
| 23 | 569954.71 | 1408259.04 | 98°20'50" | 41.81 |
| 24 | 569948.64 | 1408300.41 | 113°53'6" | 36.06 |
| 25 | 569934.04 | 1408333.38 | 252°8'20" | 6.00 |
| 119 | 569932.20 | 1408327.67 | 293°52'21" | 31.04 |
| 120 | 569944.76 | 1408299.29 | 278°20'47" | 41.20 |
| 121 | 569950.74 | 1408258.53 | 276°19'50" | 58.95 |
| 122 | 569957.24 | 1408199.94 | 273°39'27" | 73.21 |
| 123 | 569961.91 | 1408126.88 | 270°31'5" | 82.93 |
| 124 | 569962.66 | 1408043.95 | 267°22'27" | 148.00 |
| 125 | 569955.88 | 1407896.11 | 267°12'46" | 217.99 |
| 126 | 569945.28 | 1407678.38 | 305°1'41" | 6.53 |
| 18 | 569949.03 | 1407673.03 | | |
| Образуемый земельный участок №:ЧЗУ5 | | | | |
| 26 | 569931.62 | 1408338.85 | 113°57'45" | 0.89 |
| 27 | 569931.26 | 1408339.66 | 103°52'28" | 55.80 |
| 28 | 569917.88 | 1408393.83 | 92°14'40" | 28.34 |
| 29 | 569916.77 | 1408422.15 | 72°57'31" | 12.35 |
| 30 | 569920.39 | 1408433.96 | 105°14'18" | 26.82 |
| 31 | 569913.34 | 1408459.84 | 106°33'54" | 39.25 |
| 32 | 569902.15 | 1408497.46 | 109°21'30" | 99.89 |
| 33 | 569869.04 | 1408591.70 | 112°16'31" | 45.80 |
| 34 | 569851.68 | 1408634.08 | 114°3'41" | 41.77 |
| 35 | 569834.65 | 1408672.22 | 115°37'48" | 37.27 |
| 36 | 569818.53 | 1408705.82 | 117°20'37" | 46.74 |
| 37 | 569797.06 | 1408747.34 | 120°32'11" | 38.13 |
| 38 | 569777.69 | 1408780.18 | 124°46'25" | 42.98 |
| 39 | 569753.18 | 1408815.48 | 128°24'59" | 26.46 |
| 40 | 569736.74 | 1408836.21 | 132°14'41" | 86.20 |
| 41 | 569678.79 | 1408900.02 | 132°43'59" | 21.99 |
| 42 | 569663.87 | 1408916.17 | 52°24'39" | 25.49 |
| 43 | 569679.42 | 1408936.37 | 127°38'39" | 29.60 |
| 44 | 569661.34 | 1408959.81 | 131°45'56" | 29.58 |
| 45 | 569641.64 | 1408981.87 | 136°23'12" | 11.40 |
| 46 | 569633.39 | 1408989.73 | 134°26'37" | 25.49 |
| 47 | 569615.54 | 1409007.93 | 135°57'10" | 67.62 |
| 48 | 569566.94 | 1409054.94 | 143°17'42" | 189.04 |
| 49 | 569415.38 | 1409167.93 | 143°59'54" | 147.02 |
| 50 | 569296.44 | 1409254.35 | 138°48'51" | 22.86 |
| 51 | 569279.24 | 1409269.40 | 234°5'11" | 4.07 |
| 93 | 569276.85 | 1409266.10 | 318°57'40" | 22.72 |
| 94 | 569293.99 | 1409251.18 | 323°59'55" | 147.11 |
| 95 | 569413.00 | 1409164.71 | 323°17'54" | 188.77 |
| 96 | 569564.35 | 1409051.89 | 315°56'41" | 67.33 |
| 97 | 569612.74 | 1409005.07 | 315°5'46" | 25.26 |
| 98 | 569630.63 | 1408987.24 | 314°57'53" | 11.48 |
| 99 | 569638.74 | 1408979.12 | 311°46'33" | 29.42 |
| 100 | 569658.34 | 1408957.18 | 306°23'41" | 25.57 |
| 101 | 569673.51 | 1408936.60 | 233°47'1" | 25.42 |
| 102 | 569658.49 | 1408916.09 | 312°44'55" | 25.56 |
| 103 | 569675.84 | 1408897.32 | 312°14'40" | 86.05 |
| 104 | 569733.69 | 1408833.62 | 308°23'48" | 26.20 |
| 105 | 569749.96 | 1408813.09 | 304°47'3" | 42.70 |
| 106 | 569774.32 | 1408778.02 | 300°31'59" | 37.87 |
| 107 | 569793.56 | 1408745.40 | 297°20'27" | 46.57 |
| 108 | 569814.95 | 1408704.03 | 295°38'2" | 37.15 |
| 109 | 569831.02 | 1408670.54 | 294°3'17" | 41.66 |
| 110 | 569848.00 | 1408632.50 | 292°17'27" | 45.66 |
| 111 | 569865.32 | 1408590.25 | 289°21'12" | 99.64 |
| 112 | 569898.34 | 1408496.24 | 286°22'17" | 20.11 |

| | |
|--------------|----------------|
| Инв. № подл. | Взам. инв. № |
| | Подпись и дата |

| | | | | | |
|------|---------|------|-------|---------|------|
| Изм. | Кол.уч. | Лист | № док | Подпись | Дата |
|------|---------|------|-------|---------|------|

211/М-ДПТ-1441-ПМ.02

Лист

2

(Окончание)

| | | | | |
|-------------------------------------|-----------|------------|------------|----------|
| 112 | 569898.34 | 1408496.24 | 289°21'12" | 99.64 |
| 113 | 569909.49 | 1408458.75 | 286°33'47" | 39.11 |
| 114 | 569916.23 | 1408434.03 | 285°15'4" | 25.62 |
| 115 | 569912.69 | 1408422.51 | 252°55'6" | 12.05 |
| 116 | 569914.19 | 1408393.77 | 272°59'16" | 28.78 |
| 117 | 569927.42 | 1408338.44 | 283°26'51" | 56.89 |
| 118 | 569929.77 | 1408333.15 | 293°57'9" | 5.79 |
| 26 | 569931.62 | 1408338.85 | 72°1'7" | 6.06 |
| Номер | Х, м | У, м | Дир. угол | Длина, м |
| Образуемый земельный участок №:ЧЗУ6 | | | | |
| 52 | 569276.08 | 1409272.17 | 138°48'34" | 152.51 |
| 53 | 569161.31 | 1409372.61 | 148°21'12" | 75.53 |
| 54 | 569097.01 | 1409412.24 | 236°18'36" | 4.09 |
| 89 | 569094.29 | 1409408.16 | 328°46'2" | 74.91 |
| 90 | 569158.34 | 1409369.32 | 318°56'50" | 136.82 |
| 91 | 569261.52 | 1409279.46 | 318°55'38" | 16.21 |
| 92 | 569273.74 | 1409268.81 | 55°8'44" | 4.90 |
| 52 | 569276.08 | 1409272.17 | | |
| Номер | Х, м | У, м | Дир. угол | Длина, м |
| Образуемый земельный участок №:ЧЗУ7 | | | | |
| 55 | 569074.18 | 1409427.53 | 144°47'24" | 510.96 |
| 56 | 568656.70 | 1409722.14 | 144°47'7" | 91.53 |
| 57 | 568581.92 | 1409774.92 | 144°49'51" | 3.98 |
| 58 | 568578.67 | 1409777.21 | 63°4'6" | 2.10 |
| 59 | 568579.62 | 1409779.08 | 63°5'17" | 6.65 |
| 60 | 568582.63 | 1409785.01 | 118°57'21" | 248.40 |
| 61 | 568462.37 | 1410002.36 | 90°16'37" | 68.30 |
| 62 | 568462.04 | 1410070.66 | 92°34'29" | 17.81 |
| 63 | 568461.24 | 1410088.45 | 111°8'7" | 37.86 |
| 64 | 568447.59 | 1410123.76 | 93°13'17" | 51.25 |
| 65 | 568444.71 | 1410174.93 | 133°50'30" | 32.18 |
| 66 | 568422.42 | 1410198.14 | 108°59'33" | 152.38 |
| 67 | 568372.83 | 1410342.22 | 176°4'14" | 17.51 |
| 68 | 568355.36 | 1410343.42 | 176°2'49" | 28.00 |
| 69 | 568327.43 | 1410345.35 | 103°27'8" | 363.40 |
| 70 | 568242.89 | 1410698.78 | 111°57'57" | 29.11 |
| 71 | 568232.00 | 1410725.78 | 186°24'43" | 5.28 |
| 72 | 568226.75 | 1410725.19 | 292°8'35" | 31.15 |
| 73 | 568238.49 | 1410696.34 | 283°35'25" | 365.52 |
| 74 | 568324.38 | 1410341.05 | 356°14" | 32.43 |
| 75 | 568356.73 | 1410338.79 | 355°58'16" | 12.24 |
| 76 | 568368.94 | 1410337.93 | 289°22'16" | 150.78 |
| 77 | 568418.95 | 1410195.69 | 313°10'52" | 31.86 |
| 78 | 568440.75 | 1410172.46 | 273°1'49" | 49.56 |
| 79 | 568443.37 | 1410122.97 | 291°28'53" | 37.90 |
| 80 | 568457.25 | 1410087.70 | 272°42'37" | 17.13 |
| 81 | 568458.06 | 1410070.59 | 270°16'22" | 69.29 |
| 82 | 568458.39 | 1410001.30 | 298°57'15" | 247.28 |
| 83 | 568578.10 | 1409784.93 | 243°34" | 1.81 |
| 84 | 568577.28 | 1409783.32 | 243°6'14" | 8.51 |
| 85 | 568573.43 | 1409775.73 | 324°48'35" | 16.10 |
| 86 | 568586.59 | 1409766.45 | 324°48'43" | 91.45 |
| 87 | 568661.33 | 1409713.75 | 324°48'42" | 502.58 |
| 88 | 569072.07 | 1409424.13 | 58°10'36" | 502.58 |
| 55 | 569074.18 | 1409427.53 | | |

Взам. инв. №

Подпись и дата

Инв. № подл.

| Изм. | Кол.уч. | Лист | №док | Подпись | Дата |
|------|---------|------|------|---------|------|
| | | | | | |

211/М-ДПТ-1441-ПМ.02

Лист

3

**ПРОЕКТ ПЛАНИРОВКИ ТЕРРИТОРИИ И ПРОЕКТ МЕЖЕВАНИЯ ТЕРРИТОРИИ
 ДЛЯ ПЛАНИРУЕМОГО СТРОИТЕЛЬСТВА ЛИНЕЙНОГО ОБЪЕКТА «ВОЛОКОННО-ОПТИЧЕСКОЙ ЛИНИИ
 СВЯЗИ В ИНТЕРЕСАХ ВОЙСКОВОЙ ЧАСТИ 45807 НА УЧАСТКЕ: УС «АРХИВ» - ОБЪЕКТ 19887»
 НА ТЕРРИТОРИИ С.П. ПИОНЕРСКОЕ**

| Номер | X, м | Y, м | Дир. угол | Длина, м |
|---------------------|-----------|------------|------------|----------|
| Сервитут №01 | | | | |
| 4 | 570193.28 | 1407068.32 | 128°21'52" | 6.36 |
| 5 | 570189.33 | 1407073.31 | 167°30'11" | 6.53 |
| 139 | 570183.60 | 1407074.58 | 304°25'22" | 5.86 |
| 140 | 570186.91 | 1407069.75 | 347°20'51" | 5.87 |
| 4 | 570193.28 | 1407068.32 | | |
| Номер | X, м | Y, м | Дир. угол | Длина, м |
| Сервитут №02 | | | | |
| 4 | 570193.28 | 1407068.32 | 128°21'52" | 6.36 |
| 5 | 570189.33 | 1407073.31 | 167°30'11" | 6.53 |
| 139 | 570183.60 | 1407074.58 | 304°25'22" | 5.86 |
| 140 | 570186.91 | 1407069.75 | 347°20'51" | 5.87 |
| 4 | 570193.28 | 1407068.32 | | |
| Номер | X, м | Y, м | Дир. угол | Длина, м |
| Сервитут №03 | | | | |
| 17 | 569948.73 | 1407666.51 | 87°21'56" | 6.53 |
| 18 | 569949.03 | 1407673.03 | 125°1'41" | 6.53 |
| 126 | 569945.28 | 1407678.38 | 267°16'40" | 6.58 |
| 127 | 569944.97 | 1407671.86 | 305°5'59" | 6.54 |
| 17 | 569948.73 | 1407666.51 | | |
| Номер | X, м | Y, м | Дир. угол | Длина, м |
| Сервитут №04 | | | | |
| 25 | 569934.04 | 1408333.38 | 113°51'55" | 5.98 |
| 26 | 569931.62 | 1408338.85 | 252°1'7" | 5.99 |
| 118 | 569929.77 | 1408333.15 | 293°54'50" | 6.00 |
| 119 | 569932.20 | 1408327.67 | 72°8'20" | 6.00 |
| 25 | 569934.04 | 1408333.38 | | |
| Номер | X, м | Y, м | Дир. угол | Длина, м |
| Сервитут №05 | | | | |
| 51 | 569279.24 | 1409269.40 | 138°45'46" | 4.20 |
| 52 | 569276.08 | 1409272.17 | 235°8'44" | 4.09 |
| 92 | 569273.74 | 1409268.81 | 318°55'54" | 4.13 |
| 93 | 569276.85 | 1409266.10 | 54°5'11" | 4.07 |
| 51 | 569279.24 | 1409269.40 | | |

| | | | | | | | | | | |
|----------------|--------------|-------------|---|---|---------|------|--|--------------------------|------|--------|
| Инв. № подл. | | | | | | | | | | |
| | | | | | | | 211/М-ДПТ-1441-ПМ.03 | | | |
| Подпись и дата | | | | | | | Строительство волоконно-оптической линии связи на участке: УС "Архив" (519Р) – УС "Альпинист" (519Р) – объект 19887 | | | |
| | Изм. | Кол.уч. | Лист | Модок | Подпись | Дата | | | | |
| Взам. инв. № | | | | | | | Проект планировки и межевания территории | Стадия | Лист | Листов |
| | | | | | | | Утверждаемая часть | П | | 1 |
| | Инженер | Пышнев А.С. | |  | | | | ООО "ПромСтройПроект" | | |
| Инженер | Дубинин Д.И. | |  | | | | ВЕДОМОСТЬ КООРДИНАТ ПОВОРОТНЫХ ТОЧЕК СЕРВИТУТОВ | | | |

**ПРОЕКТ ПЛАНИРОВКИ ТЕРРИТОРИИ И ПРОЕКТ МЕЖЕВАНИЯ ТЕРРИТОРИИ
ДЛЯ ПЛАНИРУЕМОГО СТРОИТЕЛЬСТВА ЛИНЕЙНОГО ОБЪЕКТА «ВОЛОКОННО-ОПТИЧЕСКОЙ ЛИНИИ
СВЯЗИ В ИНТЕРЕСАХ ВОЙСКОВОЙ ЧАСТИ 45807 НА УЧАСТКЕ: УС «АРХИВ» - ОБЪЕКТ 19887»
НА ТЕРРИТОРИИ С.П. ПИОНЕРСКОЕ**

ЭКСПЛИКАЦИЯ ЗЕМЕЛЬНЫХ УЧАСТКОВ

| Номер | Кадастровый номер ЗУ | Вид разрешенного использования | Вид вещного права | Площадь, кв.м |
|-------|----------------------|--------------------------------|--|---------------|
| ЧЗУ1 | 41:05:0000000:1441 | Линейный объект – линия связи | Данные о зарегистрированных правах отсутствуют | 753.50 |
| ЧЗУ2 | 41:05:0000000:1441 | Линейный объект – линия связи | Данные о зарегистрированных правах отсутствуют | 430.36 |
| ЧЗУ3 | 41:05:0000000:1441 | Линейный объект – линия связи | Данные о зарегистрированных правах отсутствуют | 2266.99 |
| ЧЗУ4 | 41:05:0000000:1441 | Линейный объект – линия связи | Данные о зарегистрированных правах отсутствуют | 2635.52 |
| ЧЗУ5 | 41:05:0000000:1441 | Линейный объект – линия связи | Данные о зарегистрированных правах отсутствуют | 4800.94 |
| ЧЗУ6 | 41:05:0000000:1441 | Линейный объект – линия связи | Данные о зарегистрированных правах отсутствуют | 997.14 |
| ЧЗУ7 | 41:05:0000000:1441 | Линейный объект – линия связи | Данные о зарегистрированных правах отсутствуют | 7038.63 |

ЭКСПЛИКАЦИЯ СЕРВИТУТОВ

| Номер | Кадастровый номер ЗУ | Вид разрешенного использования | Вид вещного права | Площадь исходного ЗУ, кв.м | Площадь сервитута, кв.м |
|-------|----------------------|--|--|----------------------------|-------------------------|
| 1 | 41:05:0101081:2168 | Объекты инженерно-технического обеспечения | Данные о зарегистрированных правах отсутствуют | 3156.00 | 24.80 |
| 2 | 41:05:0101081:2168 | Объекты инженерно-технического обеспечения | Данные о зарегистрированных правах отсутствуют | 3156.00 | 20.38 |
| 3 | 41:05:0101082:1271 | Объекты инженерно-технического обеспечения | Данные о зарегистрированных правах отсутствуют | 1091.00 | 26.11 |
| 4 | 41:05:0101082:1281 | Объекты инженерно-технического обеспечения | Данные о зарегистрированных правах отсутствуют | 6424.00 | 23.94 |
| 5 | 41:05:0101083:145 | Объекты инженерно-технического обеспечения | Данные о зарегистрированных правах отсутствуют | 175.00 | 16.92 |

| | | | | | | | | | |
|--------------------------------------|----------------|--|--|--|--|--|------|--------|--|
| Инв. № подл. | Взам. инв. № | | | | | | | | |
| | Подпись и дата | | | | | | | | |
| | | | | | | 211/М-ДПТ-1441-ПМ.04 | | | |
| | | | | | | Строительство волоконно-оптической линии связи на участке: УС "Архив" (519Р) – УС "Альпинист" (519Р) – объект 19887 | | | |
| Изм. Кол.уч. Лист Недок Подпись Дата | | | | | | | | | |
| | | | | | | Проект планировки и межевания территории Утверждаемая часть | | | |
| | | | | | | Стадия | Лист | Листов | |
| | | | | | | П | | 1 | |
| Инженер Пышнев А.С. | | | | | | ООО | | | |
| Инженер Дубинин Д.И. | | | | | | "ПромСтройПроект" | | | |