


# Существующее положение. Схема теплоснабжения с. Коряки

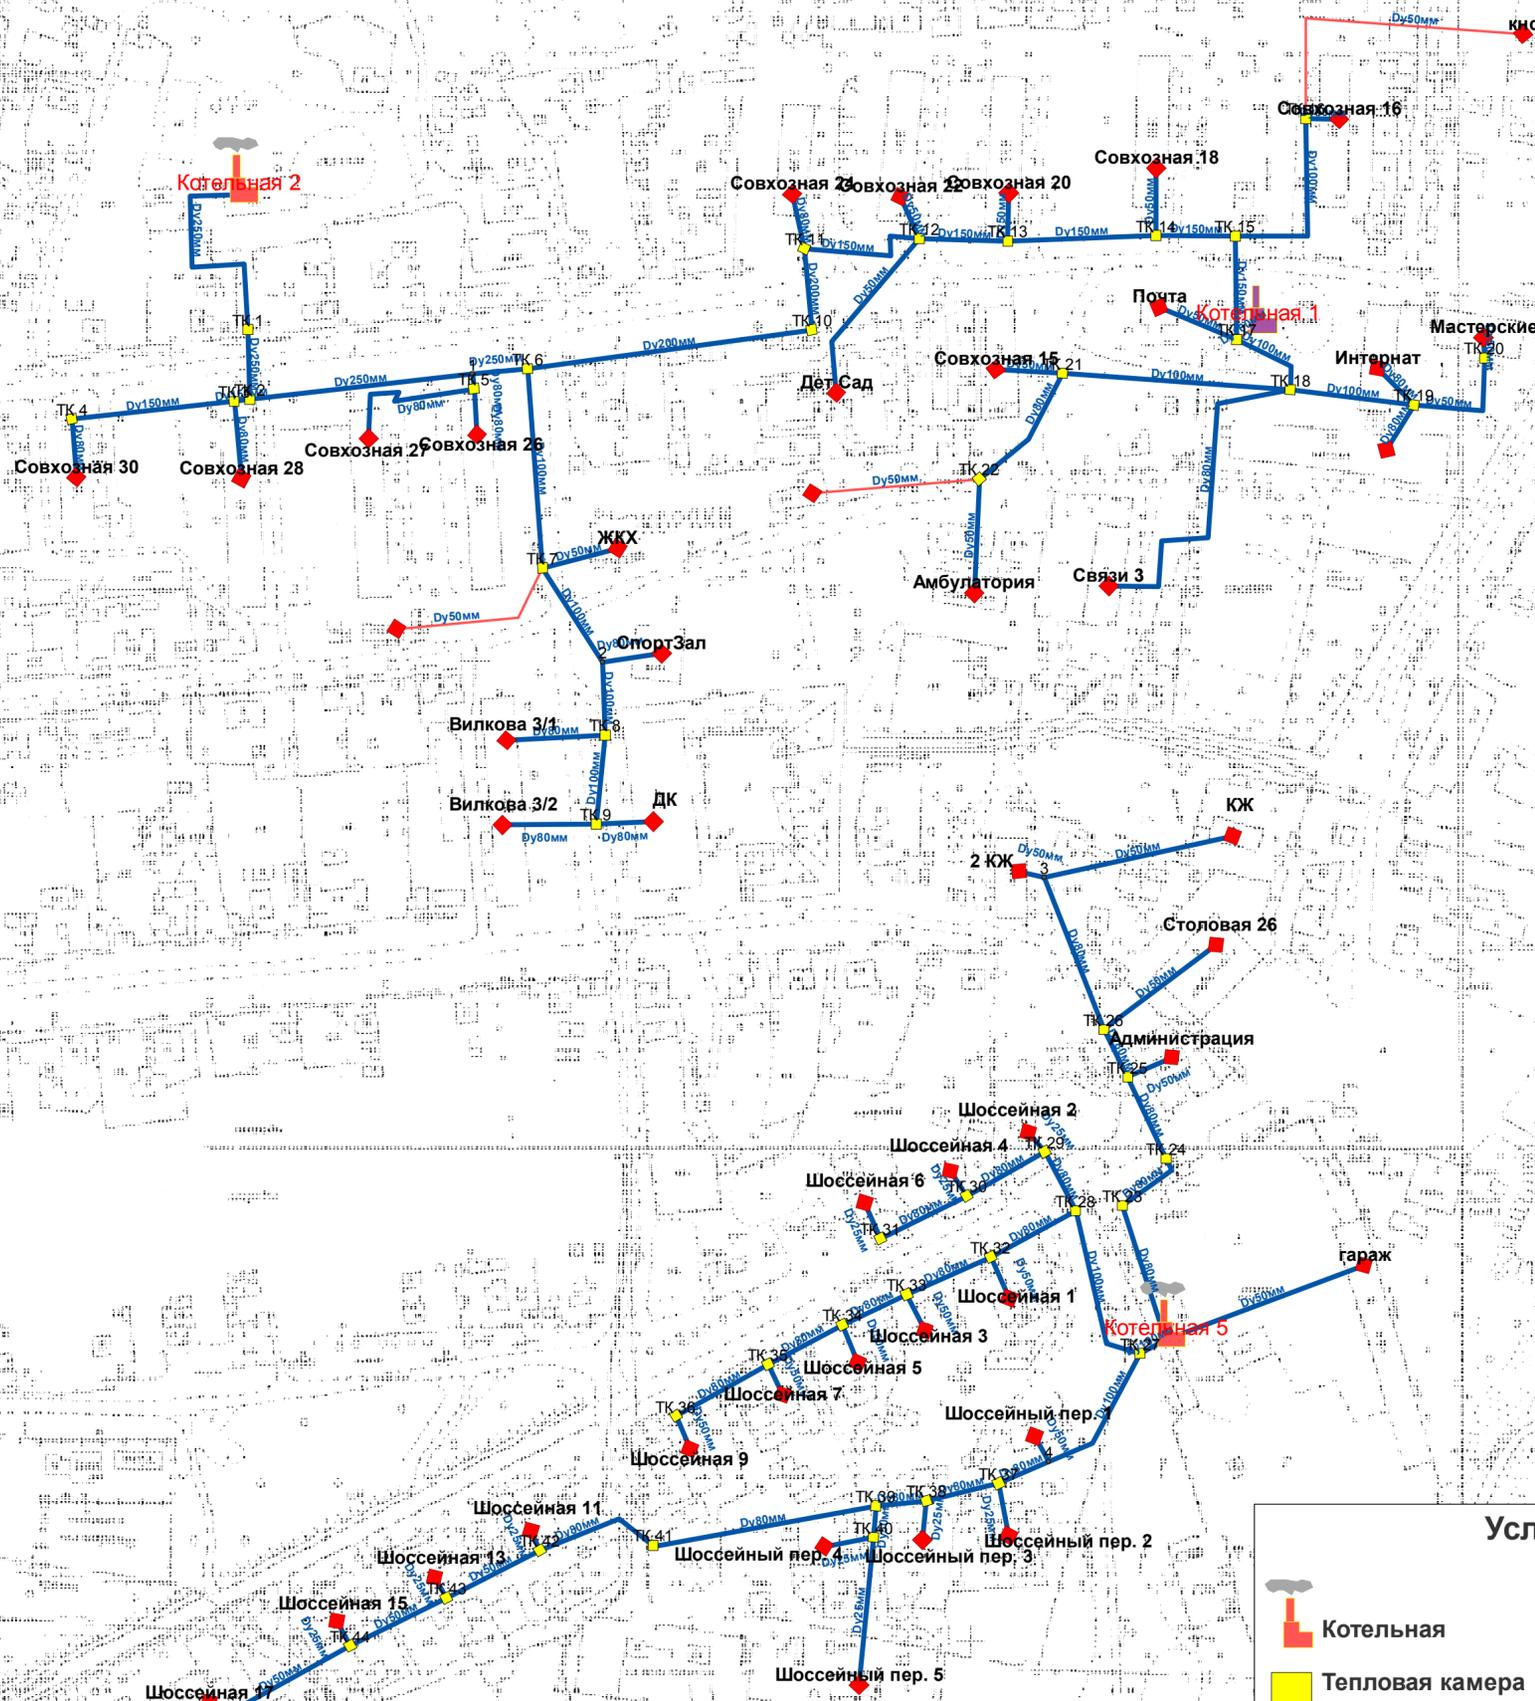

**Условные обозначения**

	Котельная		Отключенная Котельная
	Тепловая камера		Отключенный участок тепловой сети
	потребитель		Участок тепловой сети
	Разветвление		Перспективный участок тепловой сети