


ПРОЕКТ МЕЖЕВАНИЯ ЗЕМЕЛЬНЫХ УЧАСТКОВ

Проектный план

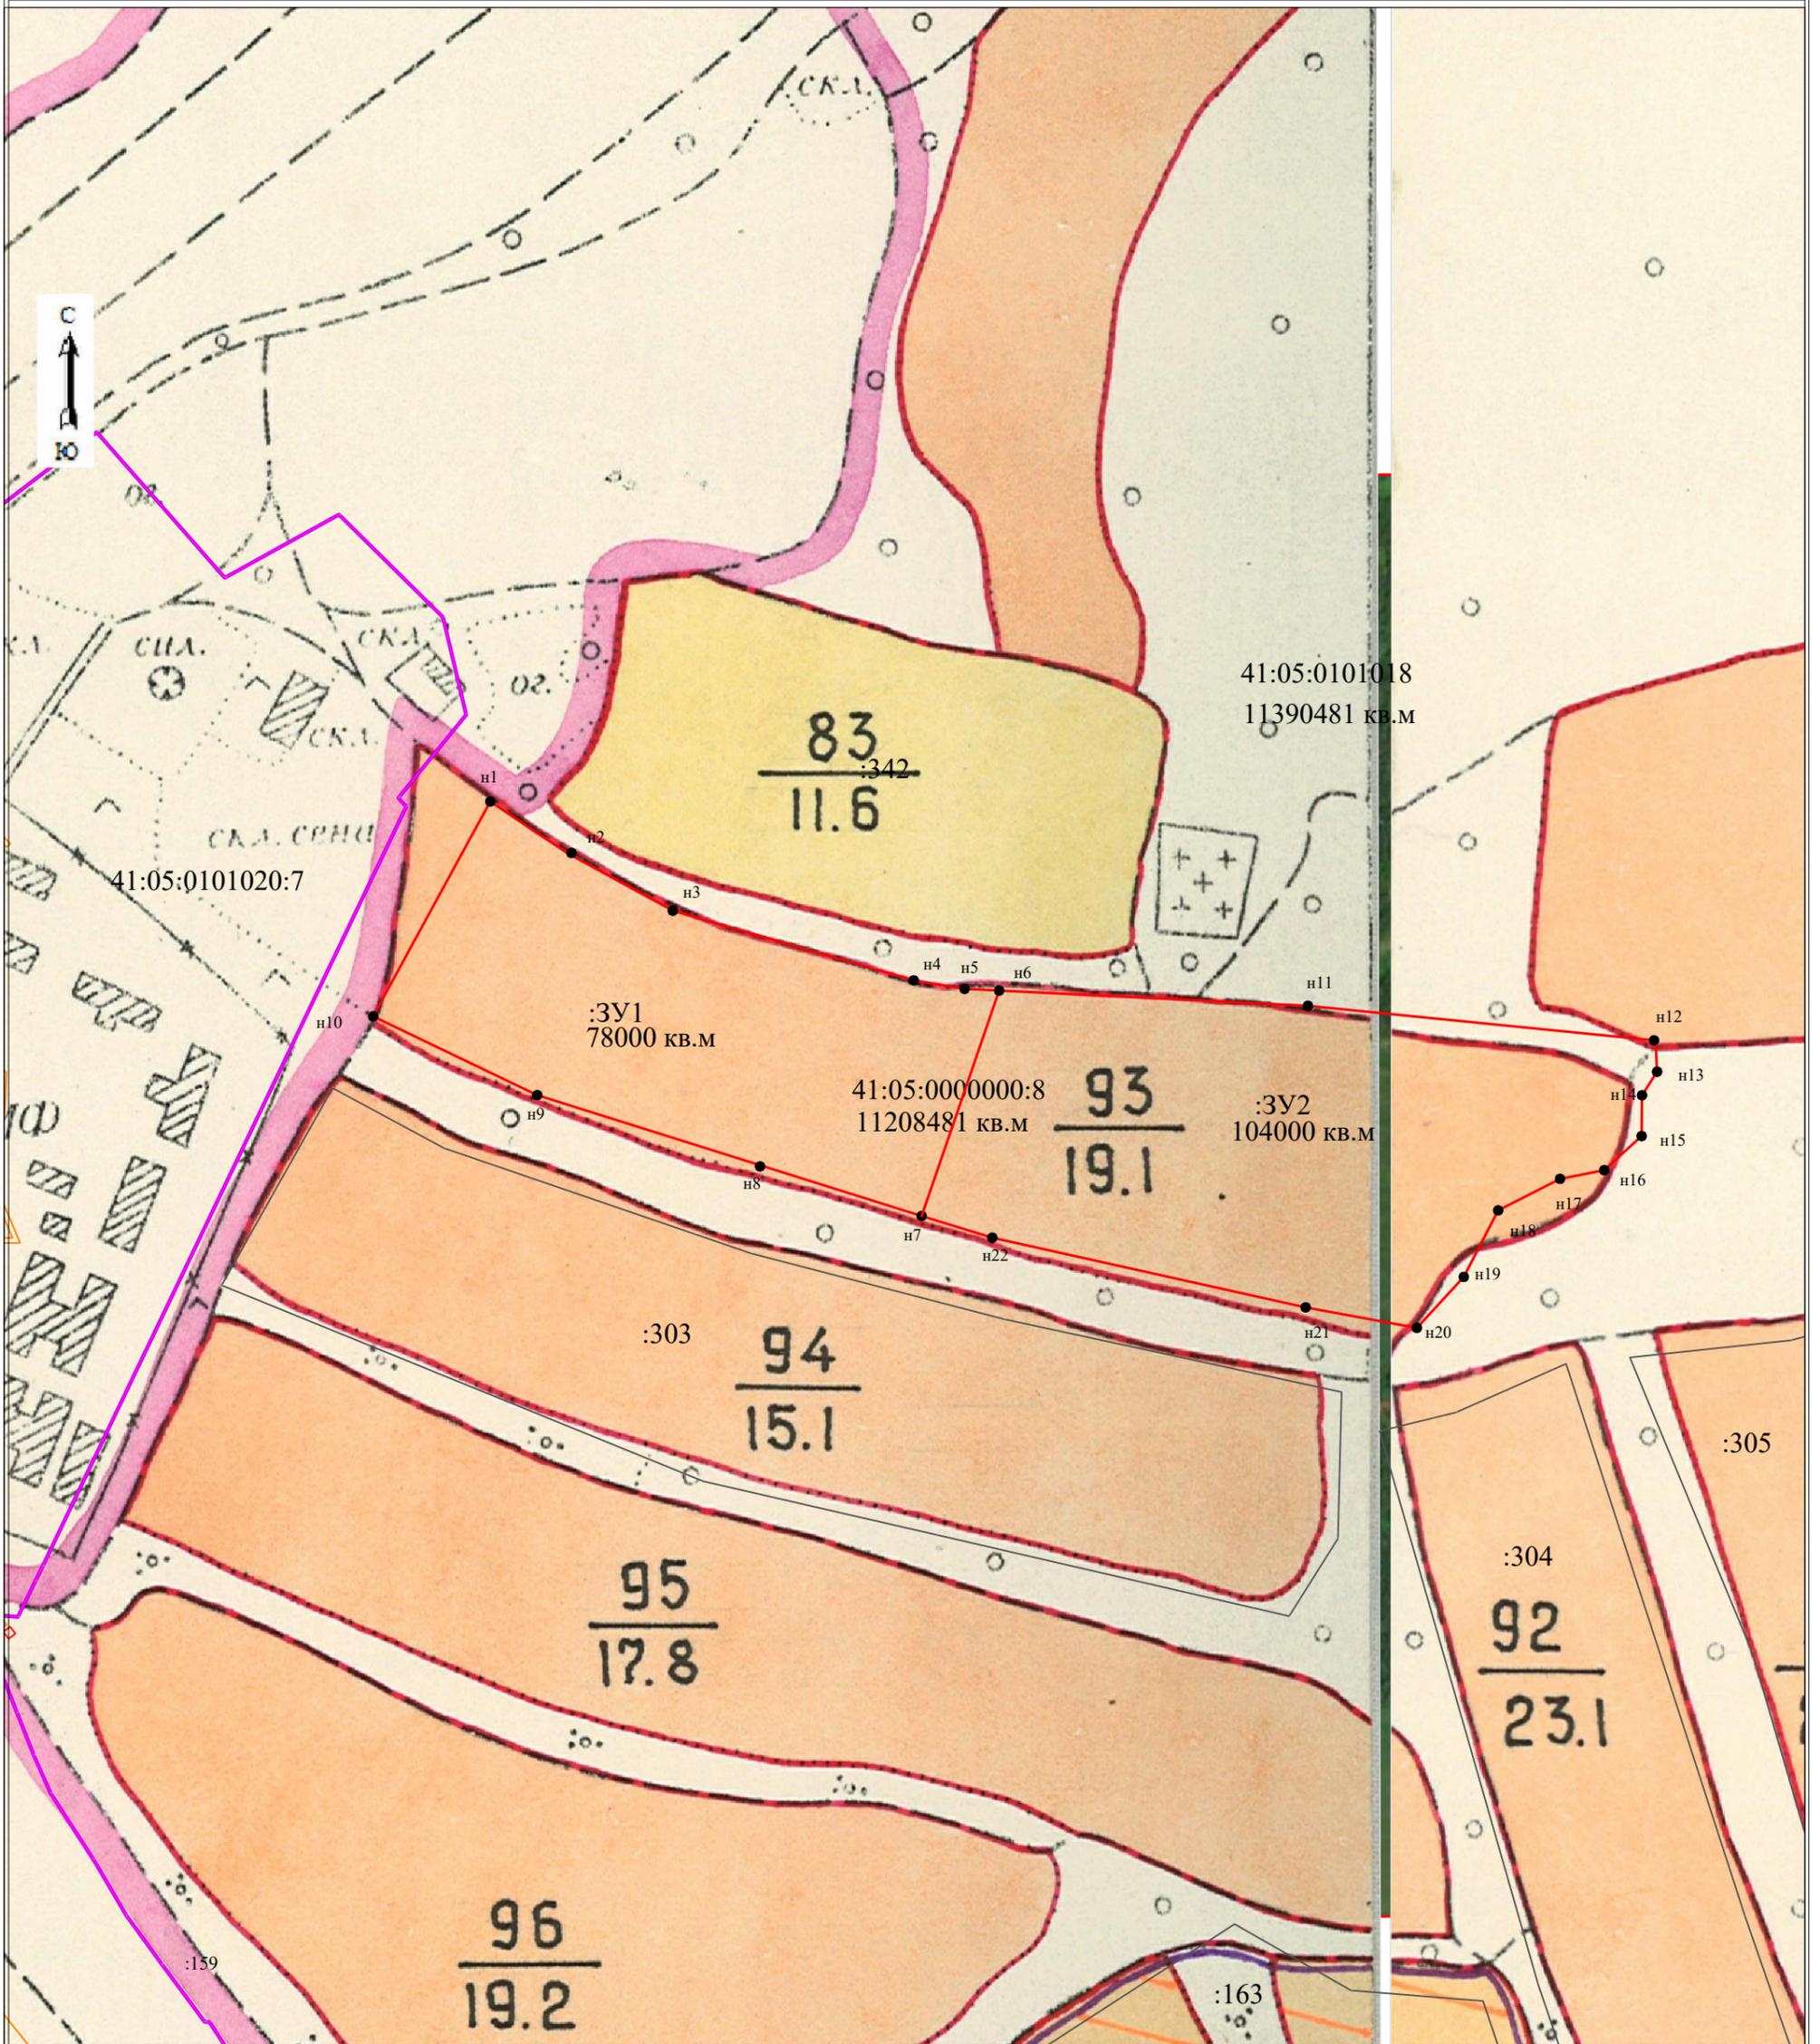

Масштаб 1:5000

Условные обозначения и знаки для оформления графической части проекта межевания земельных участков

- граница кадастрового квартала по сведениям ГЗК
- :301 кадастровые номера ранее учтенных земельных участков,
- границы и точки ранее учтенных земельных участков по сведениям ГЗК
- :3У1 обозначение образуемого земельного участка
- н1 обозначение характерной точки границы, полученной при проведении кадастровых работ
- граница земельного участка, установленная при проведении кадастровых работ