


# Вариант 1. Перспективная схема теплоснабжения п. Зеленый на 2024 год

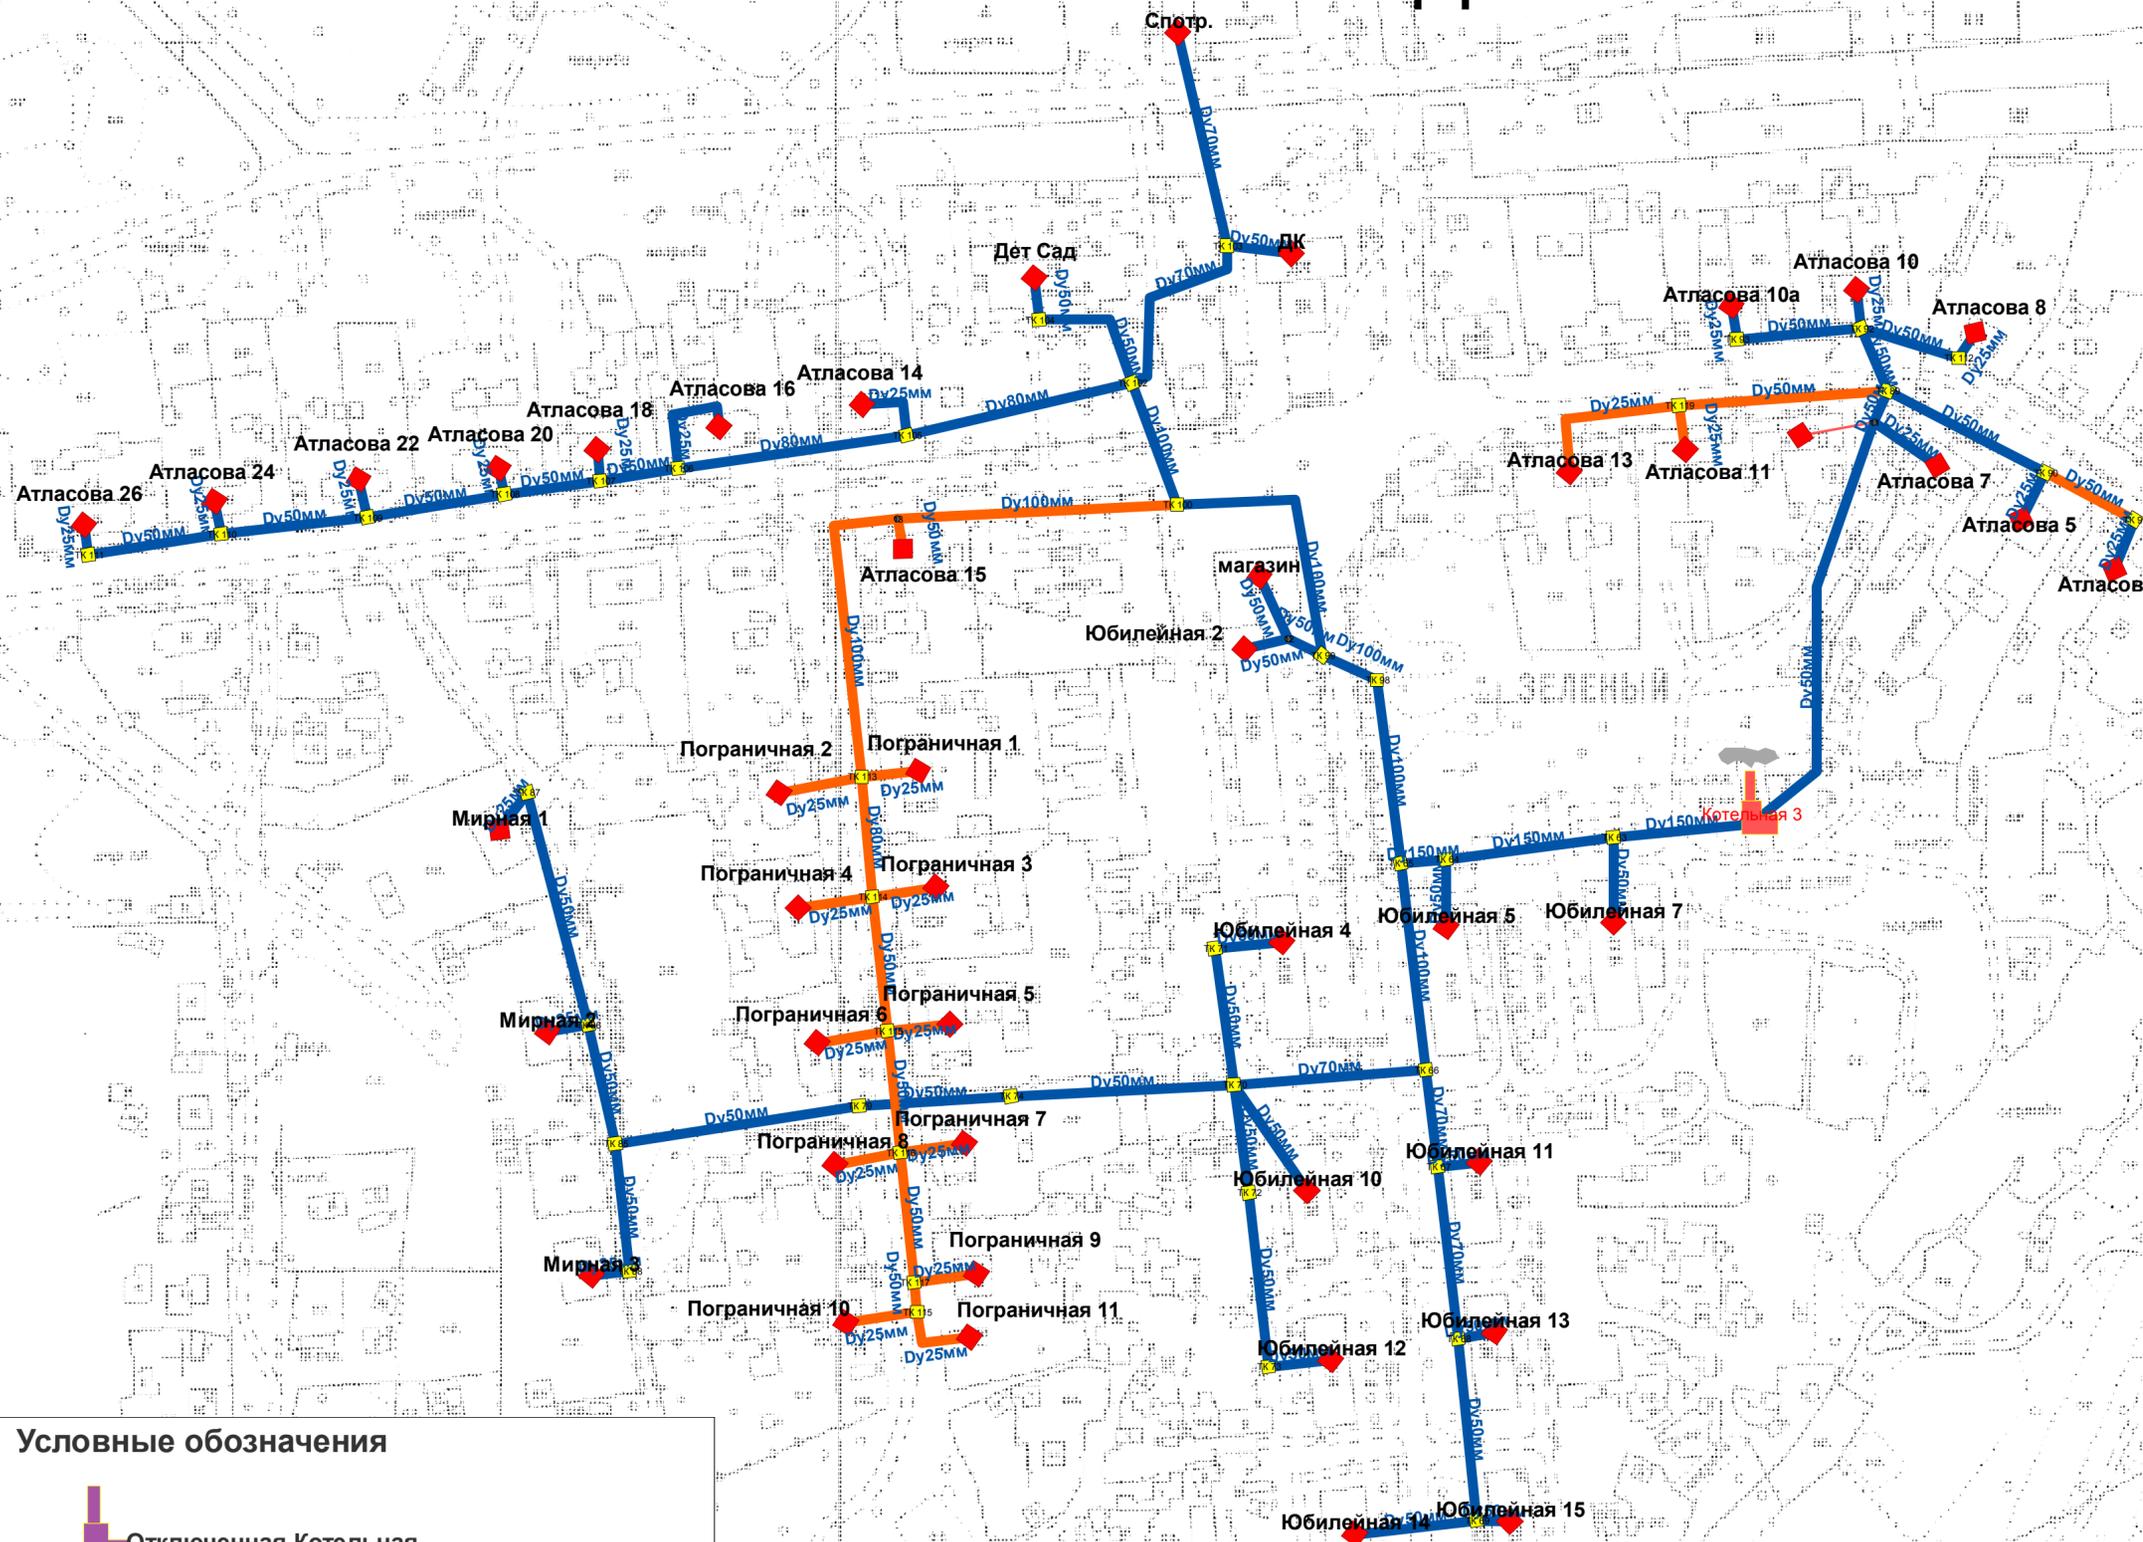

## Условные обозначения

- |  |   |
|--|---|
|  Котельная       |  Отключенная Котельная               |
|  Тепловая камера |  Отключенный участок тепловой сети   |
|  потребитель     |  Участок тепловой сети               |
|  Разветвление    |  Перспективный участок тепловой сети |

