

ОПИСАНИЕ МЕСТОПОЛОЖЕНИЯ ГРАНИЦ
Зона, предназначенная для ведения огородничества (Сх4) сельского
поселения Пионерское Елизовского района Камчатского края

(наименование объекта, местоположение границ которого описано (далее - объект))

Раздел 1

Сведения об объекте

№ п/п	Характеристики объекта	Описание характеристик
1	2	3
1.	Местоположение объекта	Камчатский край район Елизовский сельское поселение Пионерское
2.	Площадь объекта +/- величина погрешности определения площади (Р +/- Дельта Р)	2067 +/- 398 м ²
3.	Иные характеристики объекта	<p>Вид объекта реестра границ: территориальная зона</p> <p>Виды разрешенного использования земельных участков, расположенных в территориальной зоне:</p> <p>Основные виды разрешенного использования: Ведение огородничества (13.1) Коммунальное обслуживание (3.1) Земельные участки (территории) общего пользования (12.0)</p> <p>Условно разрешенные виды использования: Овощеводство(1.3) Садоводство (1.5) Пчеловодство (1.12)</p> <p>Вспомогательные виды разрешенного использования: Служебные гаражи (4.9)</p> <p>Предельные размеры земельных участков: Минимальный: не устанавливается Максимальный: не устанавливается</p> <p><i>Вне зависимости от территориальной зоны для отдельных видов разрешенного использования земельных участков, в том числе:</i></p> <p>- предельный размер земельного участка с видом разрешенного использования</p> <p>Овощеводство (1.3) Минимальный: 100м² Максимальный: 3000м² -предельный размер земельного участка с видом разрешенного использования</p> <p>Ведение огородничества (13.1) Минимальный: 100м² Максимальный: 3000м² -предельный размер земельного участка с видом разрешенного использования</p> <p>Коммунальное обслуживание (3.1) Минимальный: 10м² Максимальный: 3000м² -предельный размер земельного участка с видом разрешенного использования</p> <p>Пчеловодство (1.12) Минимальный: 100м² Максимальный: 3000м² -предельный размер земельного участка с видом разрешенного использования</p> <p>Садоводство (1.5) Минимальный: 100м² Максимальный: 3000м²</p>

Раздел 2

Сведения о местоположении границ объекта

1. Система координат МСК 41, зона 1

2. Сведения о характерных точках границ объекта

Обозначение характерных точек границ	Координаты, м		Метод определения координат характерной точки	Средняя квадратическая погрешность положения характерной точки (Mt), м	Описание обозначения точки на местности (при наличии)
	X	Y			
1	2	3	4	5	6
1	567256.01	1406981.88	Картометрический метод	2.50	-
2	567257.86	1406972.85	Картометрический метод	2.50	-
3	567191.24	1406923.92	Картометрический метод	2.50	-
4	567131.25	1406880.73	Картометрический метод	2.50	-
5	567123.53	1406889.29	Картометрический метод	2.50	-
6	567119.62	1406893.50	Картометрический метод	2.50	-
7	567215.71	1406956.81	Картометрический метод	2.50	-
8	567233.19	1406964.43	Картометрический метод	2.50	-
9	567251.59	1406977.77	Картометрический метод	2.50	-
1	567256.01	1406981.88	Картометрический метод	2.50	-

3. Сведения о характерных точках части (частей) границы объекта

Обозначение характерных точек части границы	Координаты, м		Метод определения координат характерной точки	Средняя квадратическая погрешность положения характерной точки (Mt), м	Описание обозначения точки на местности (при наличии)
	X	Y			
1	2	3	4	5	6
-	-	-	-	-	-

Раздел 3

Сведения о местоположении измененных (уточненных) границ объекта

1. Система координат -

2. Сведения о характерных точках границ объекта


Обозначение характерных точек границ	Существующие координаты, м		Измененные (уточненные) координаты, м		Метод определения координат характерной точки	Средняя квадратическая погрешность положения характерной точки (M _t), м	Описание обозначения точки на местности (при наличии)
	X	Y	X	Y			
1	2	3	4	5	6	7	8
-	-	-	-	-	-	-	

3. Сведения о характерных точках части (частей) границы объекта

Обозначение характерных точек части границы	Существующие координаты, м		Измененные (уточненные) координаты, м		Метод определения координат характерной точки	Средняя квадратическая погрешность положения характерной точки (M _t), м	Описание обозначения точки на местности (при наличии)
	X	Y	X	Y			
1	2	3	4	5	6	7	8
-	-	-	-	-	-	-	

ПЛАН ГРАНИЦ ОБЪЕКТА

Зона, предназначенная для ведения огородничества (Сх4)
сельского поселения Пионерское Елизовского района Камчатского края

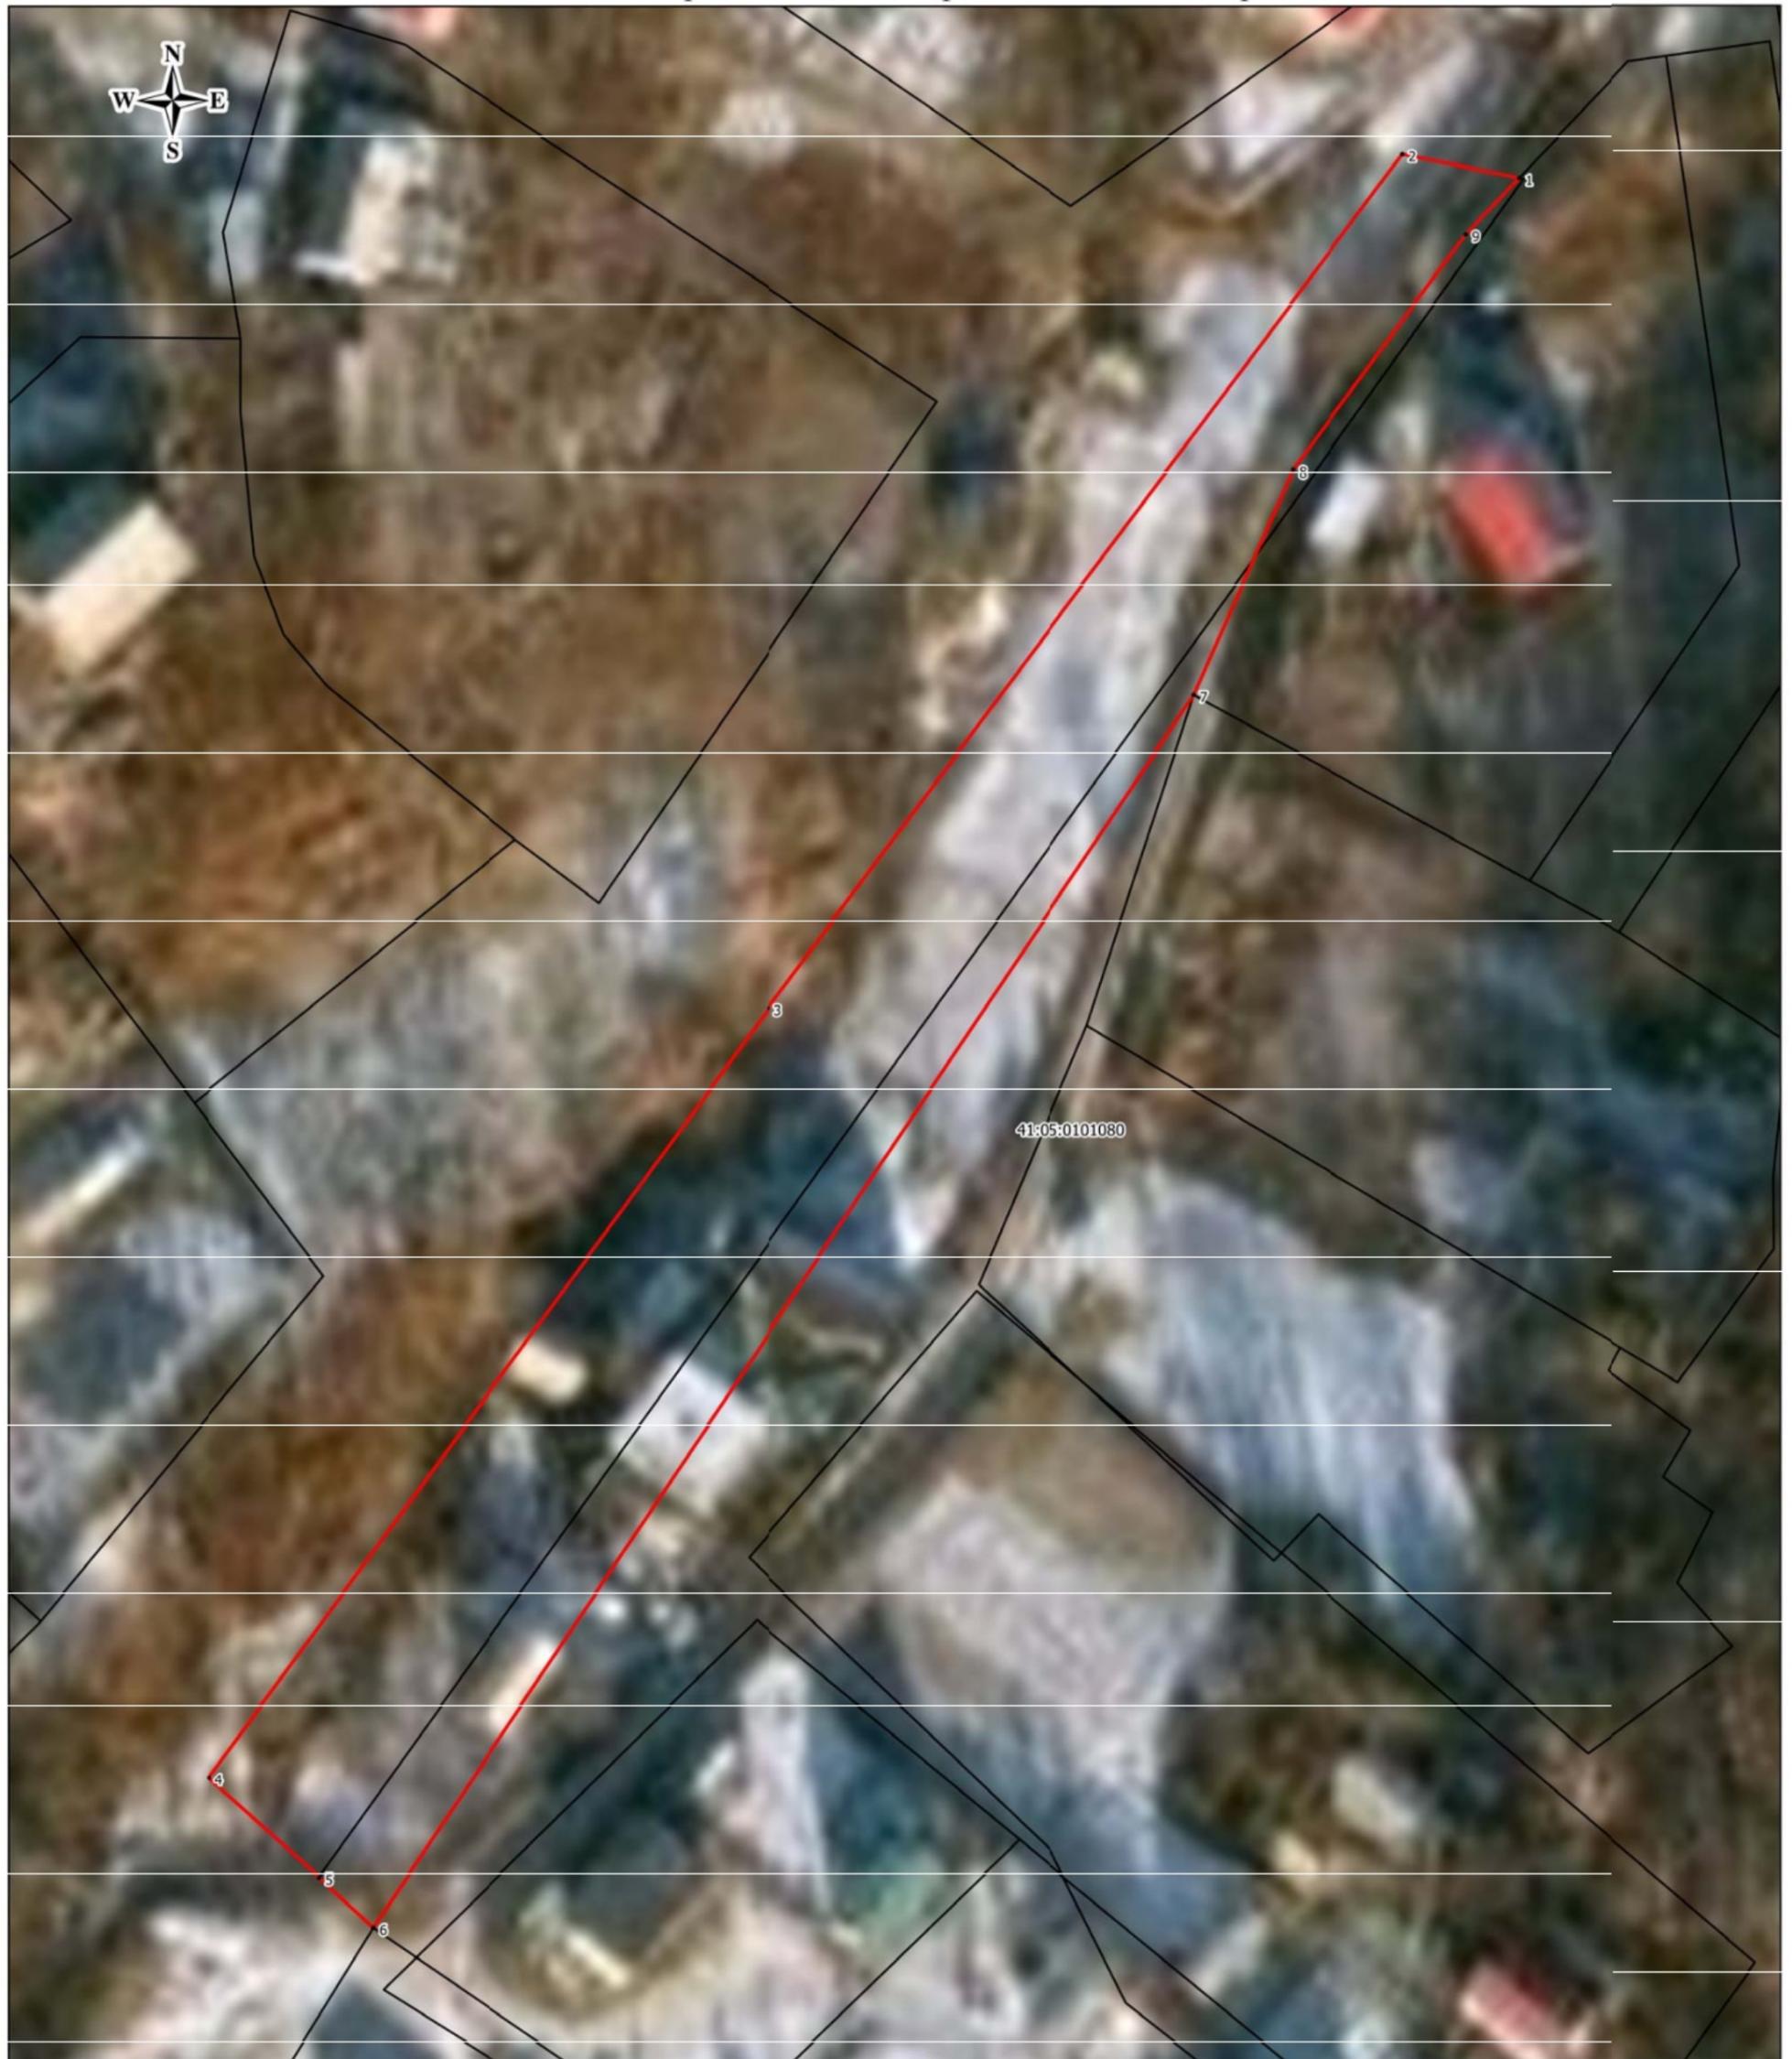

Масштаб 1:500

Используемые условные знаки и обозначения

- 2 - характерная точка границы объекта, номер
- граница объекта
- граница кадастрового квартала
- граница установленных административно-территориальных образований
- существующая часть границы земельного участка, имеющиеся в ЕГРН сведения о которой достаточны для определения её местоположения на местности

41:05:0101080 - номер кадастрового квартала



Подпись *Никитина М.Е.* Никитина М.Е.
Дата 17.05.2022

Место для оттиска печати (при наличии) лица,
составившего описание местоположения границ объекта

**Текстовое описание местоположения границ населенных пунктов,
территориальных зон**

Прохождение границы		Описание прохождения границы
от точки	до точки	
1	2	3
1	2	-
2	3	-
3	4	-
4	5	-
5	6	-
6	7	-
7	8	-
8	9	-
9	1	-