

Схема расположения организаций и объектов, на прилегающих территориях
которых не допускается розничная продажа алкогольной продукции
ул. Мира

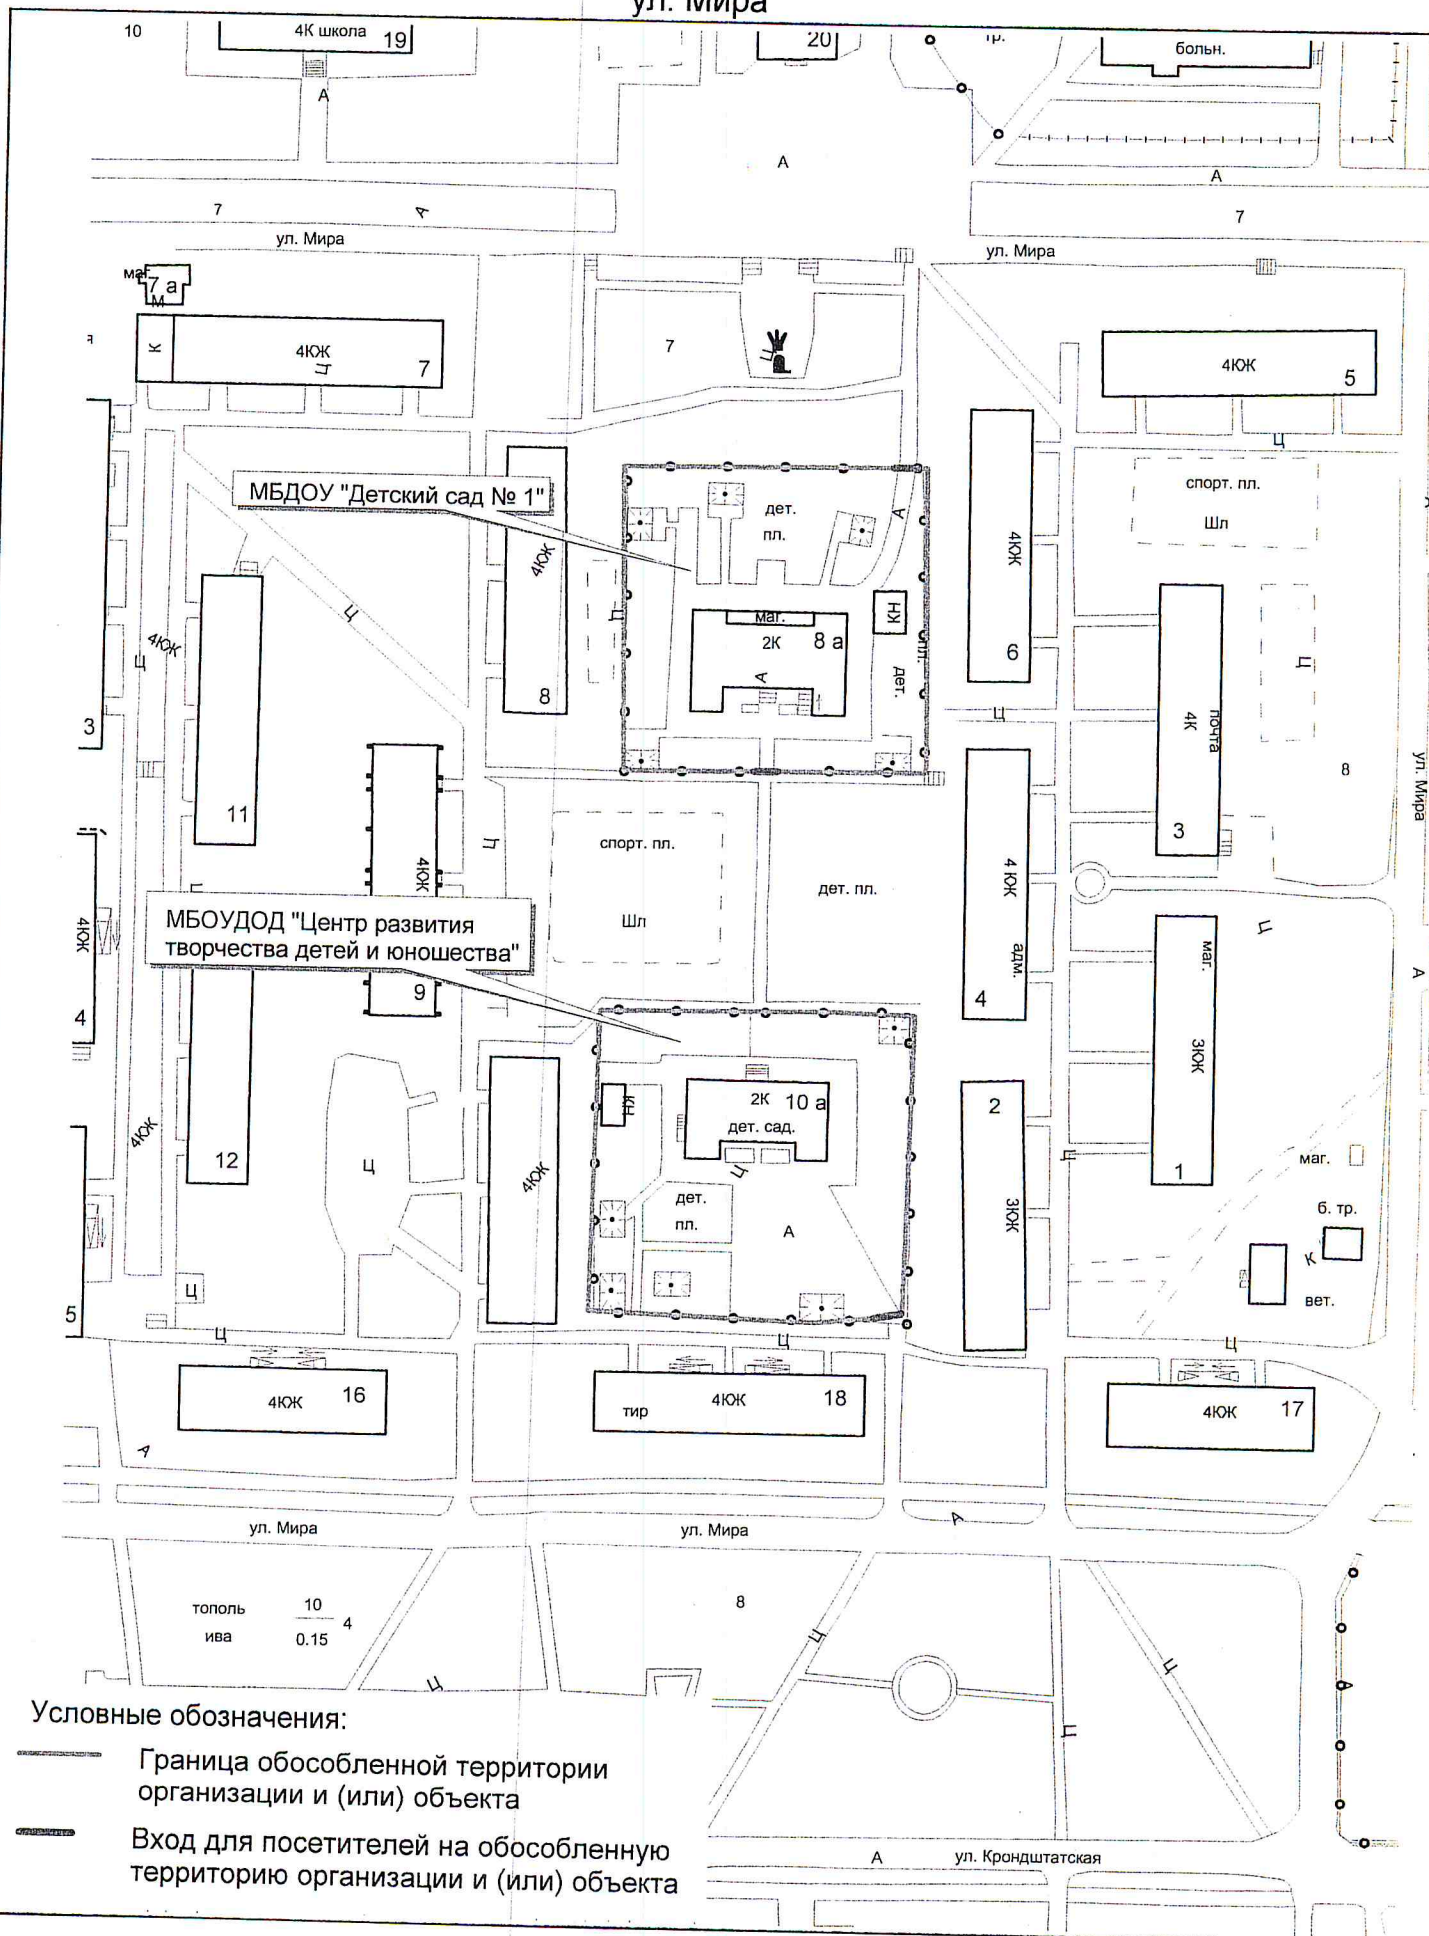


Схема расположения организаций и объектов, на прилегающих территориях
 которых не допускается розничная продажа алкогольной продукции
 ул. Кронштадтская, ул. Приморская

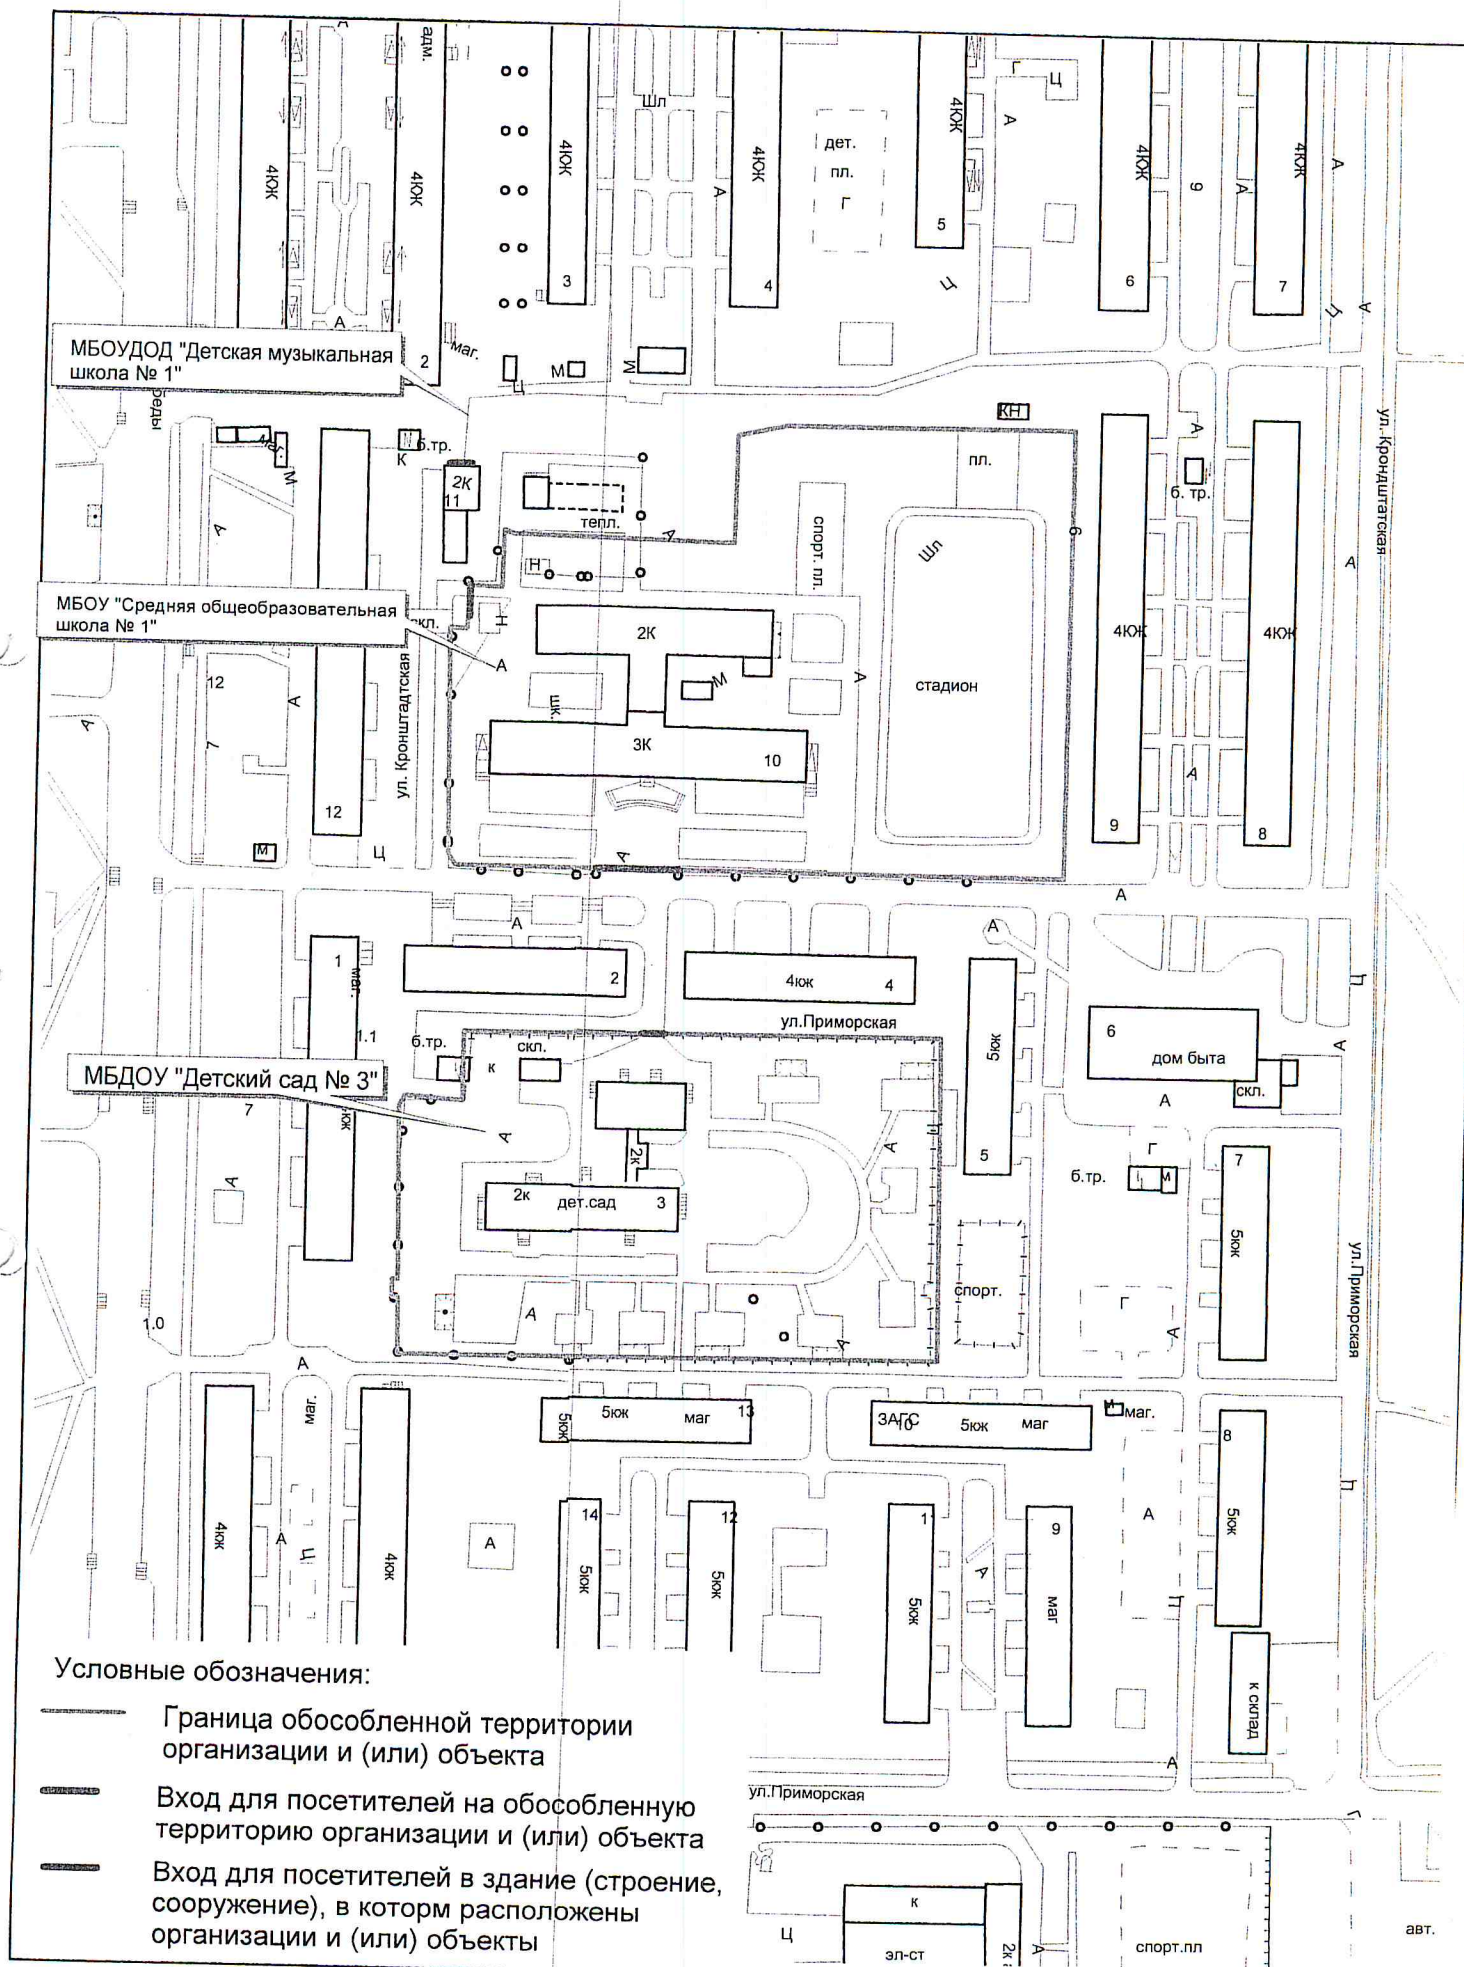


Схема расположения организаций и объектов, на прилегающих территориях
 которых не допускается розничная продажа алкогольной продукции
 мкр. Центральный



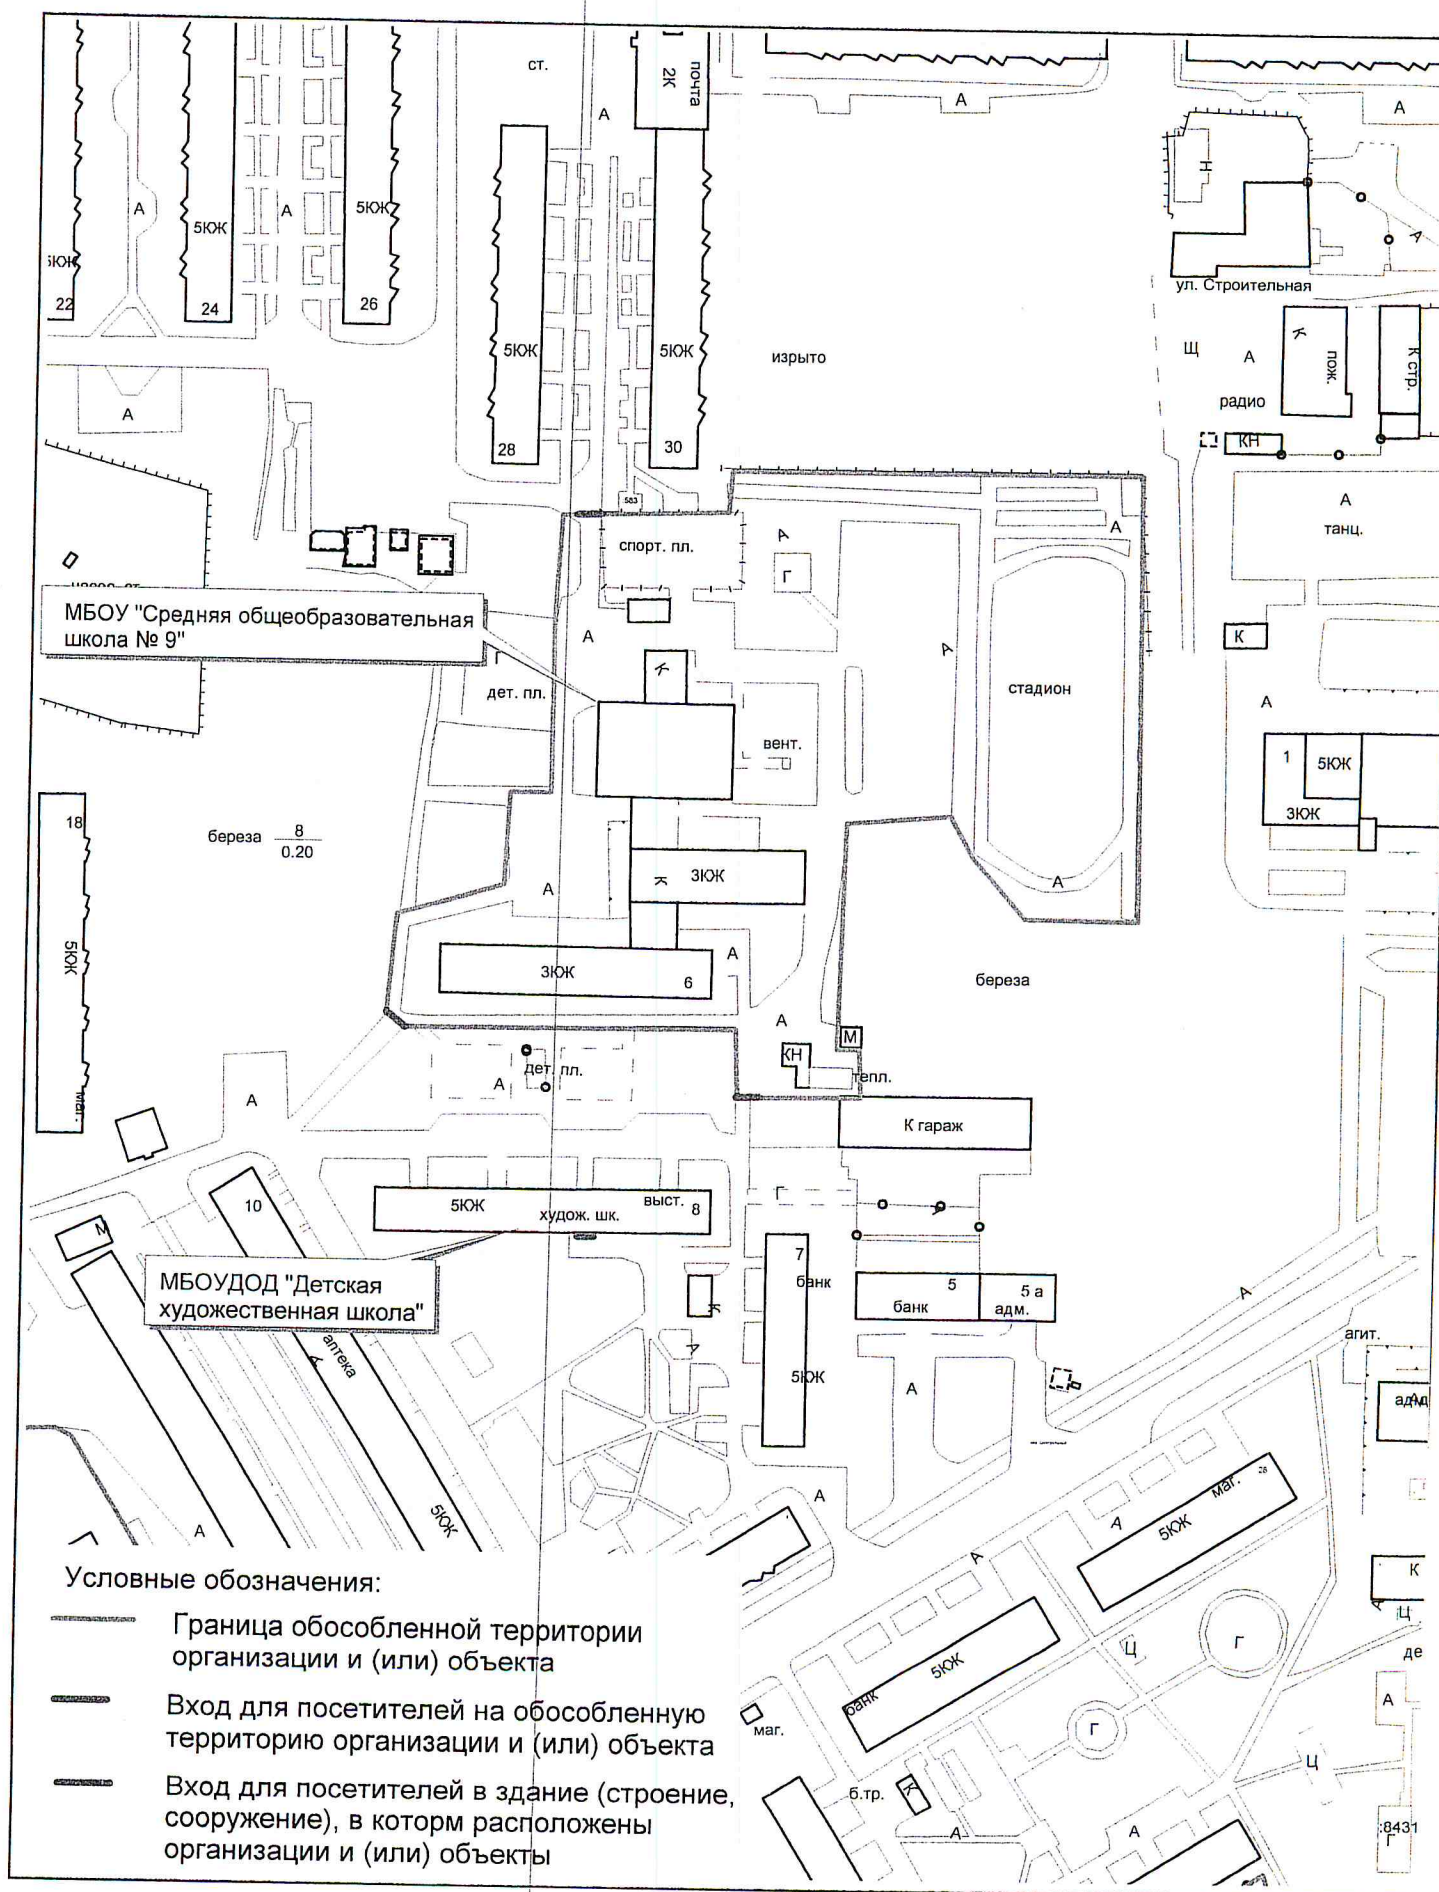


Схема расположения организаций и объектов, на прилегающих территориях
 которых не допускается розничная продажа алкогольной продукции
 ул. Победы

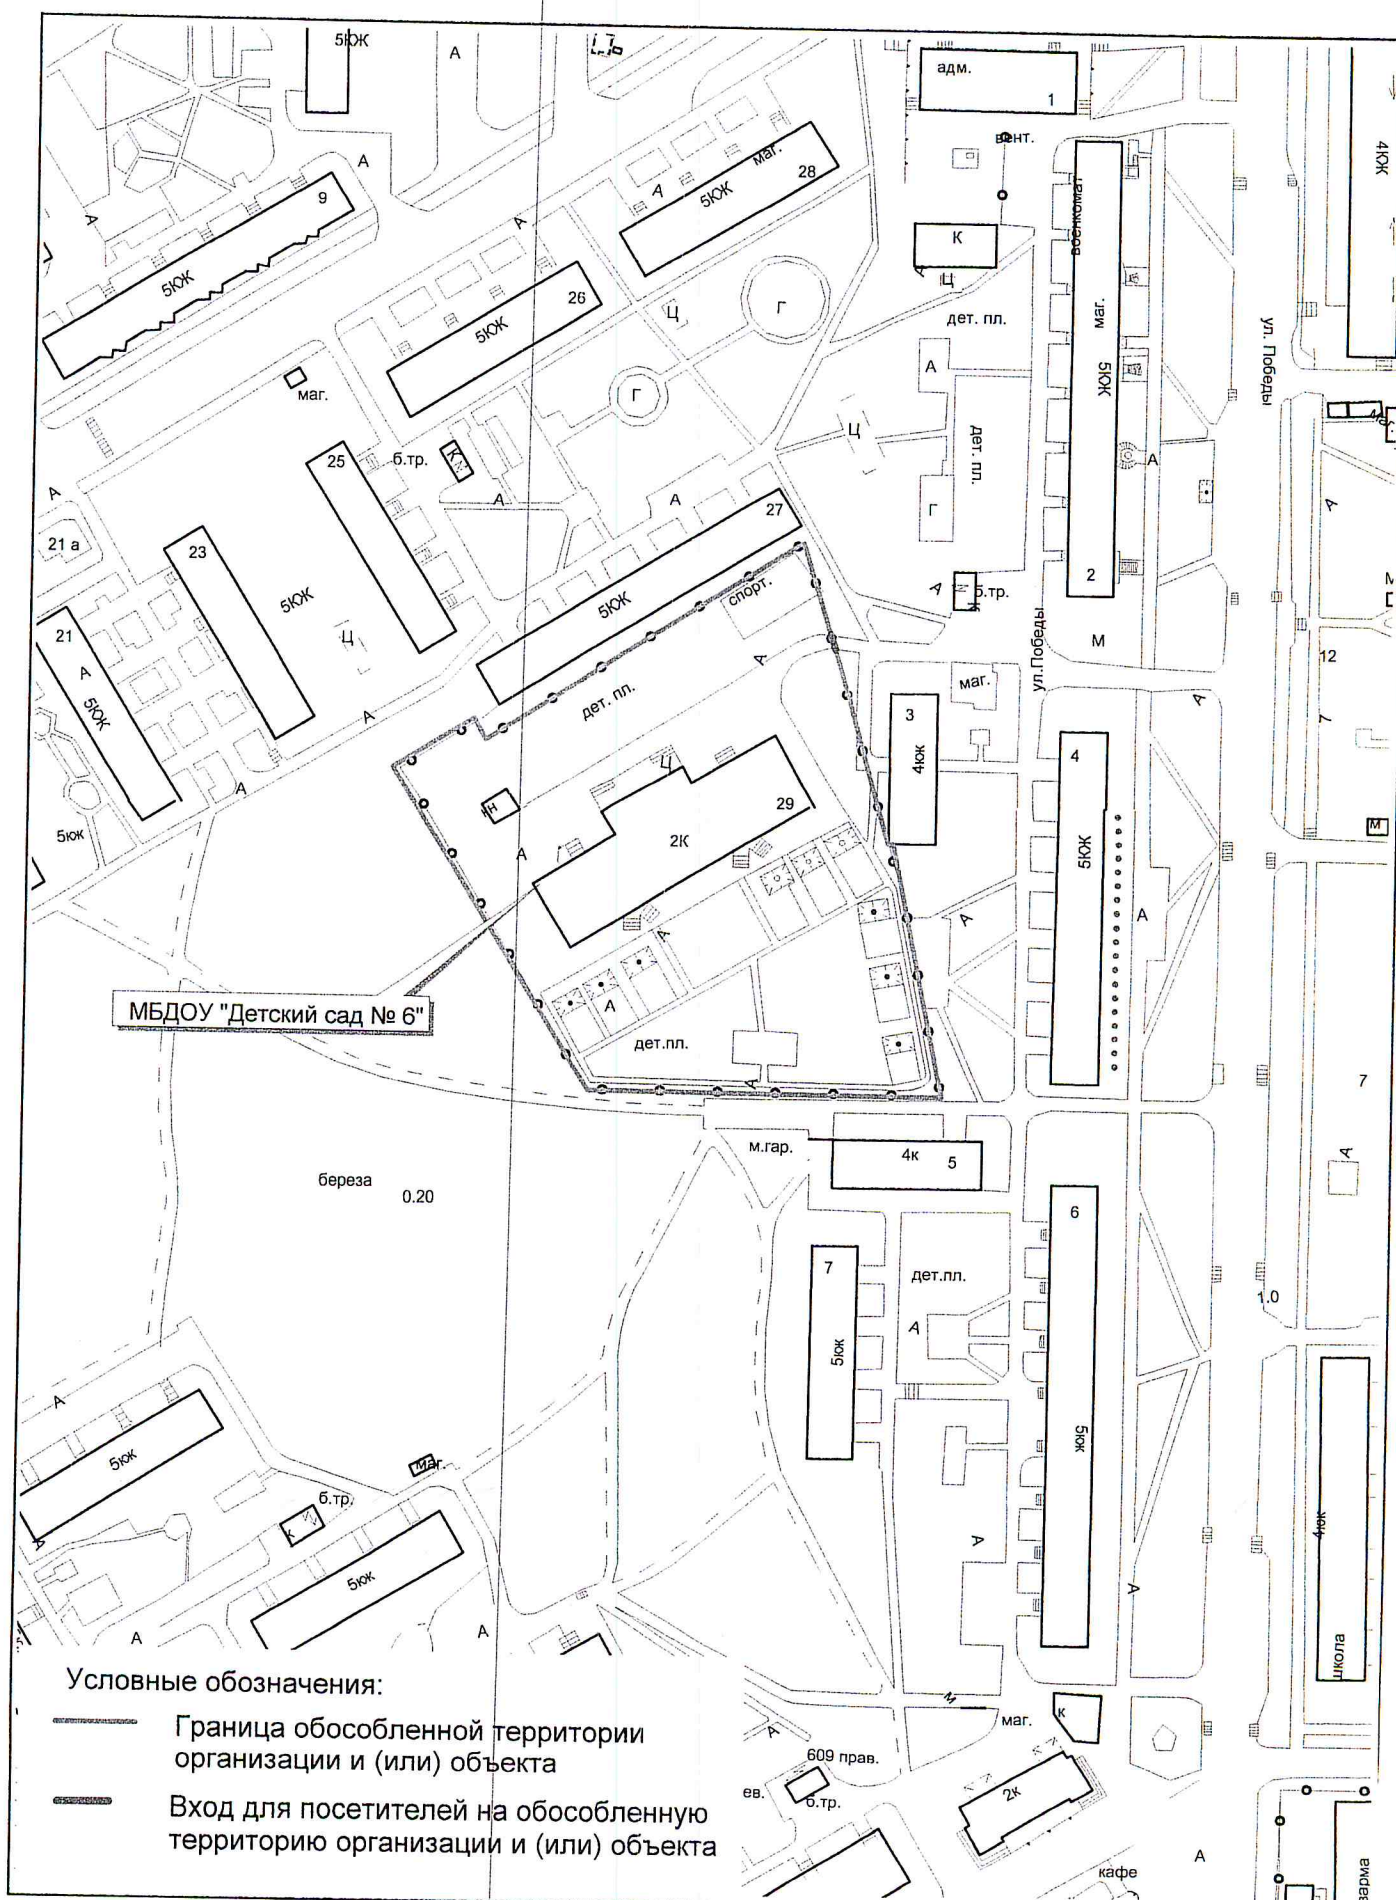

мкр. Центральный

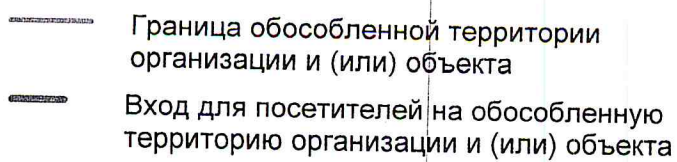

Лист 5

[illegible]

Граница обособленной территории организации и (или) объекта
Вход для посетителей на обособленную территорию организации и (или) объекта
Вход для посетителей в здание (строение, сооружение), в котором расположены организации и (или) объекты

Лист 6

Схема расположена на территории, на прилегающих территориях которых не допускается розничная продажа алкогольной продукции
ул. Победы


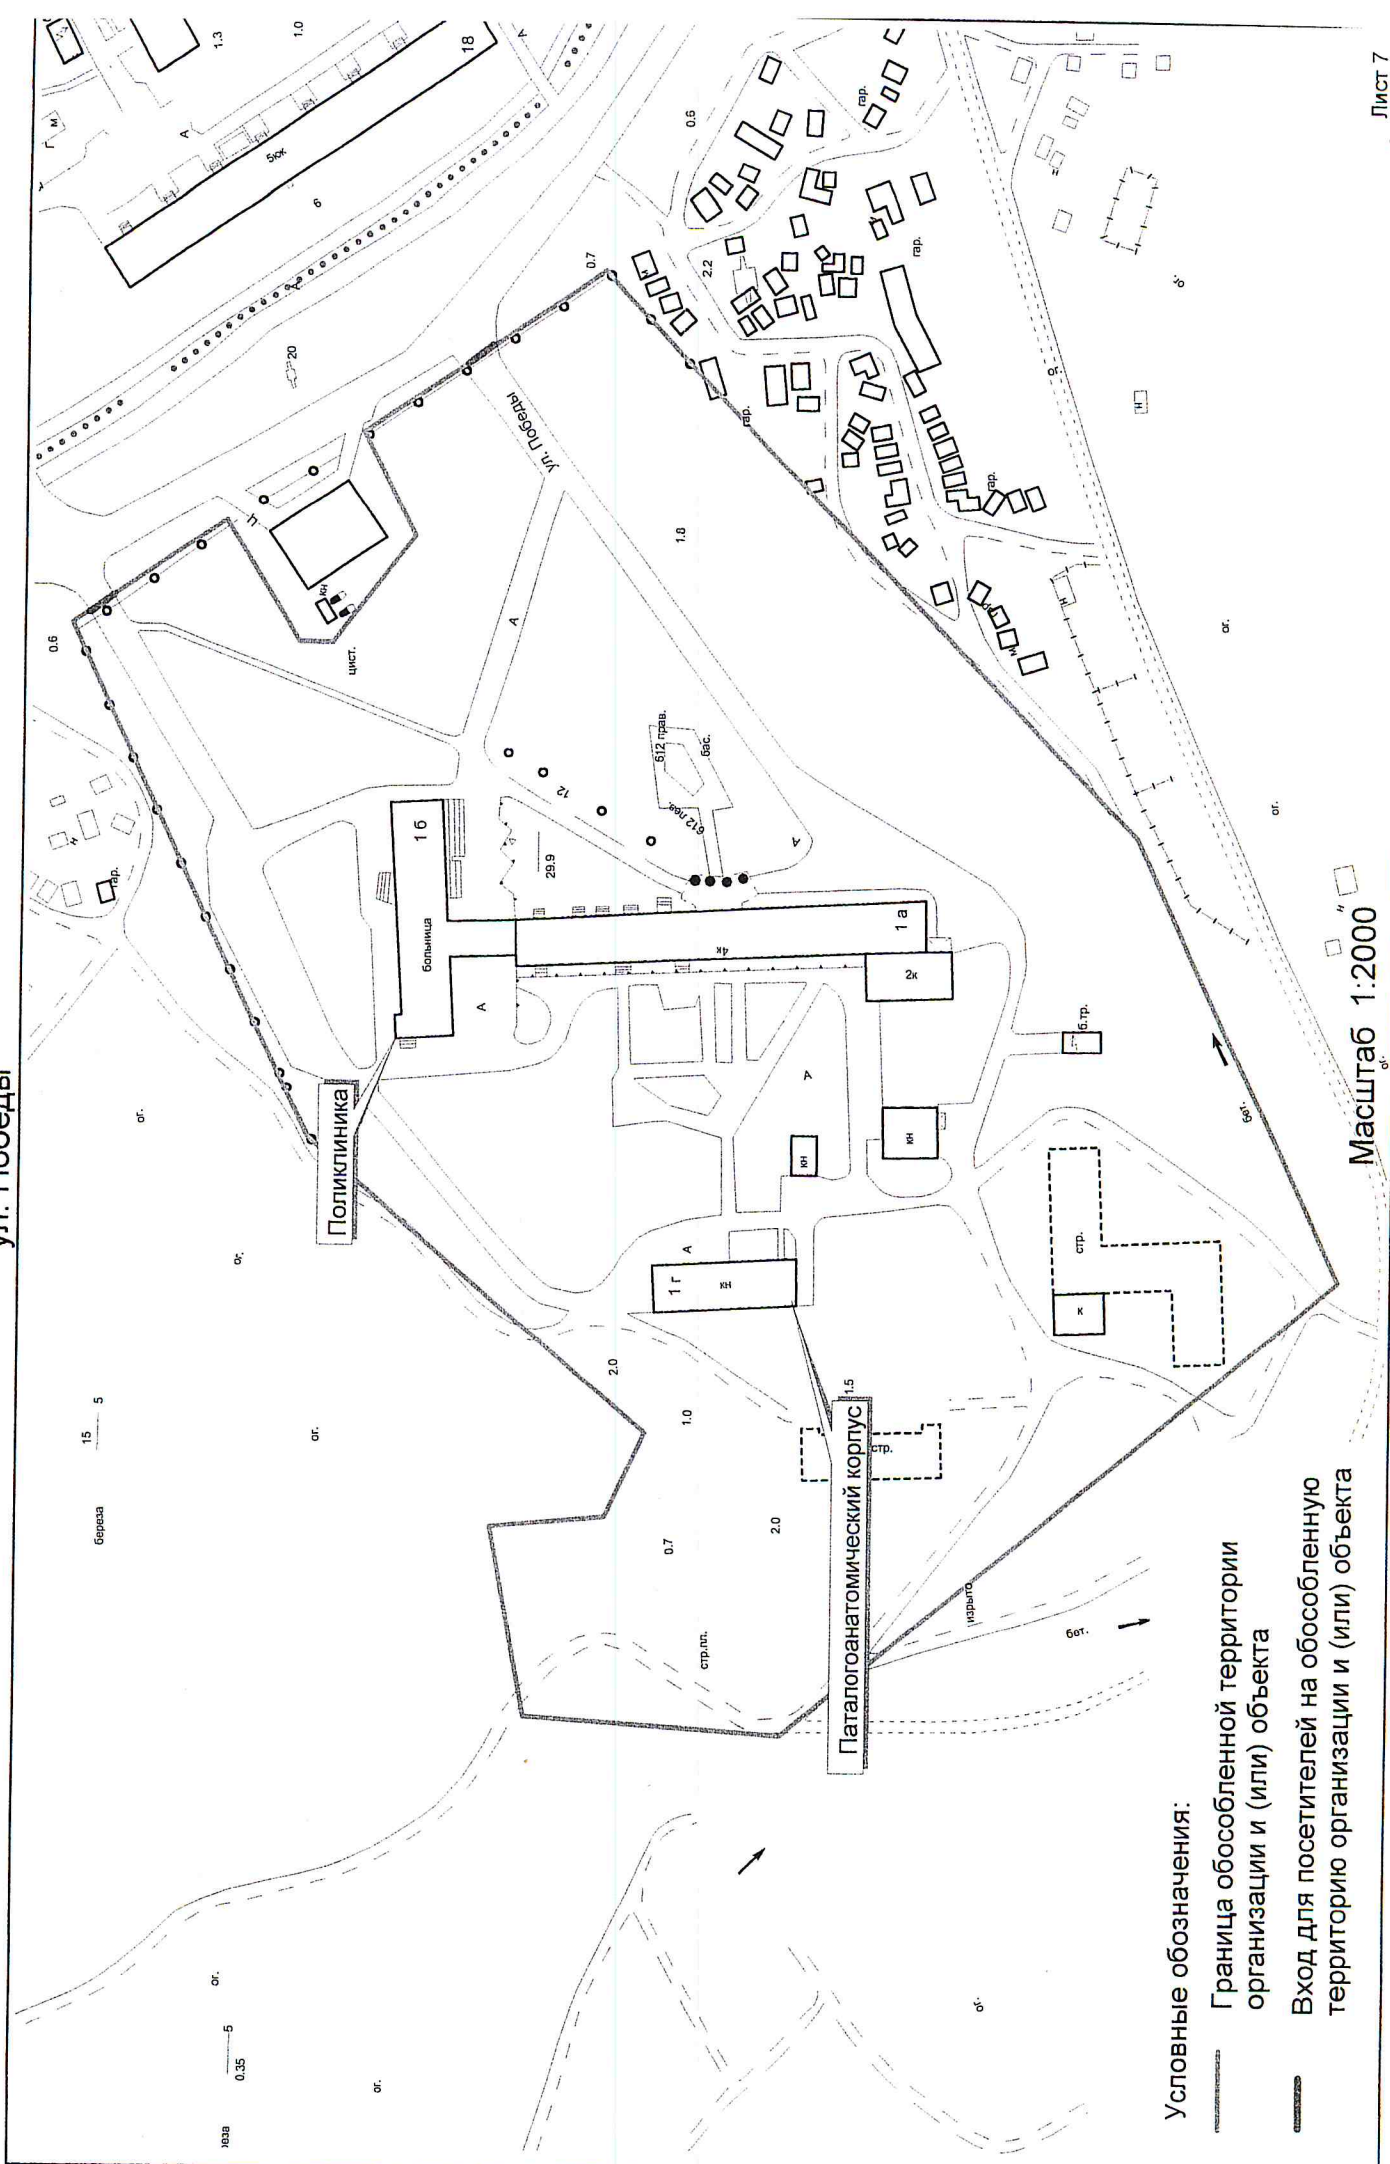


Схема расположения организаций и объектов, на прилегающих территориях которых не допускается розничная продажа алкогольной продукции
ул. Владивостокская

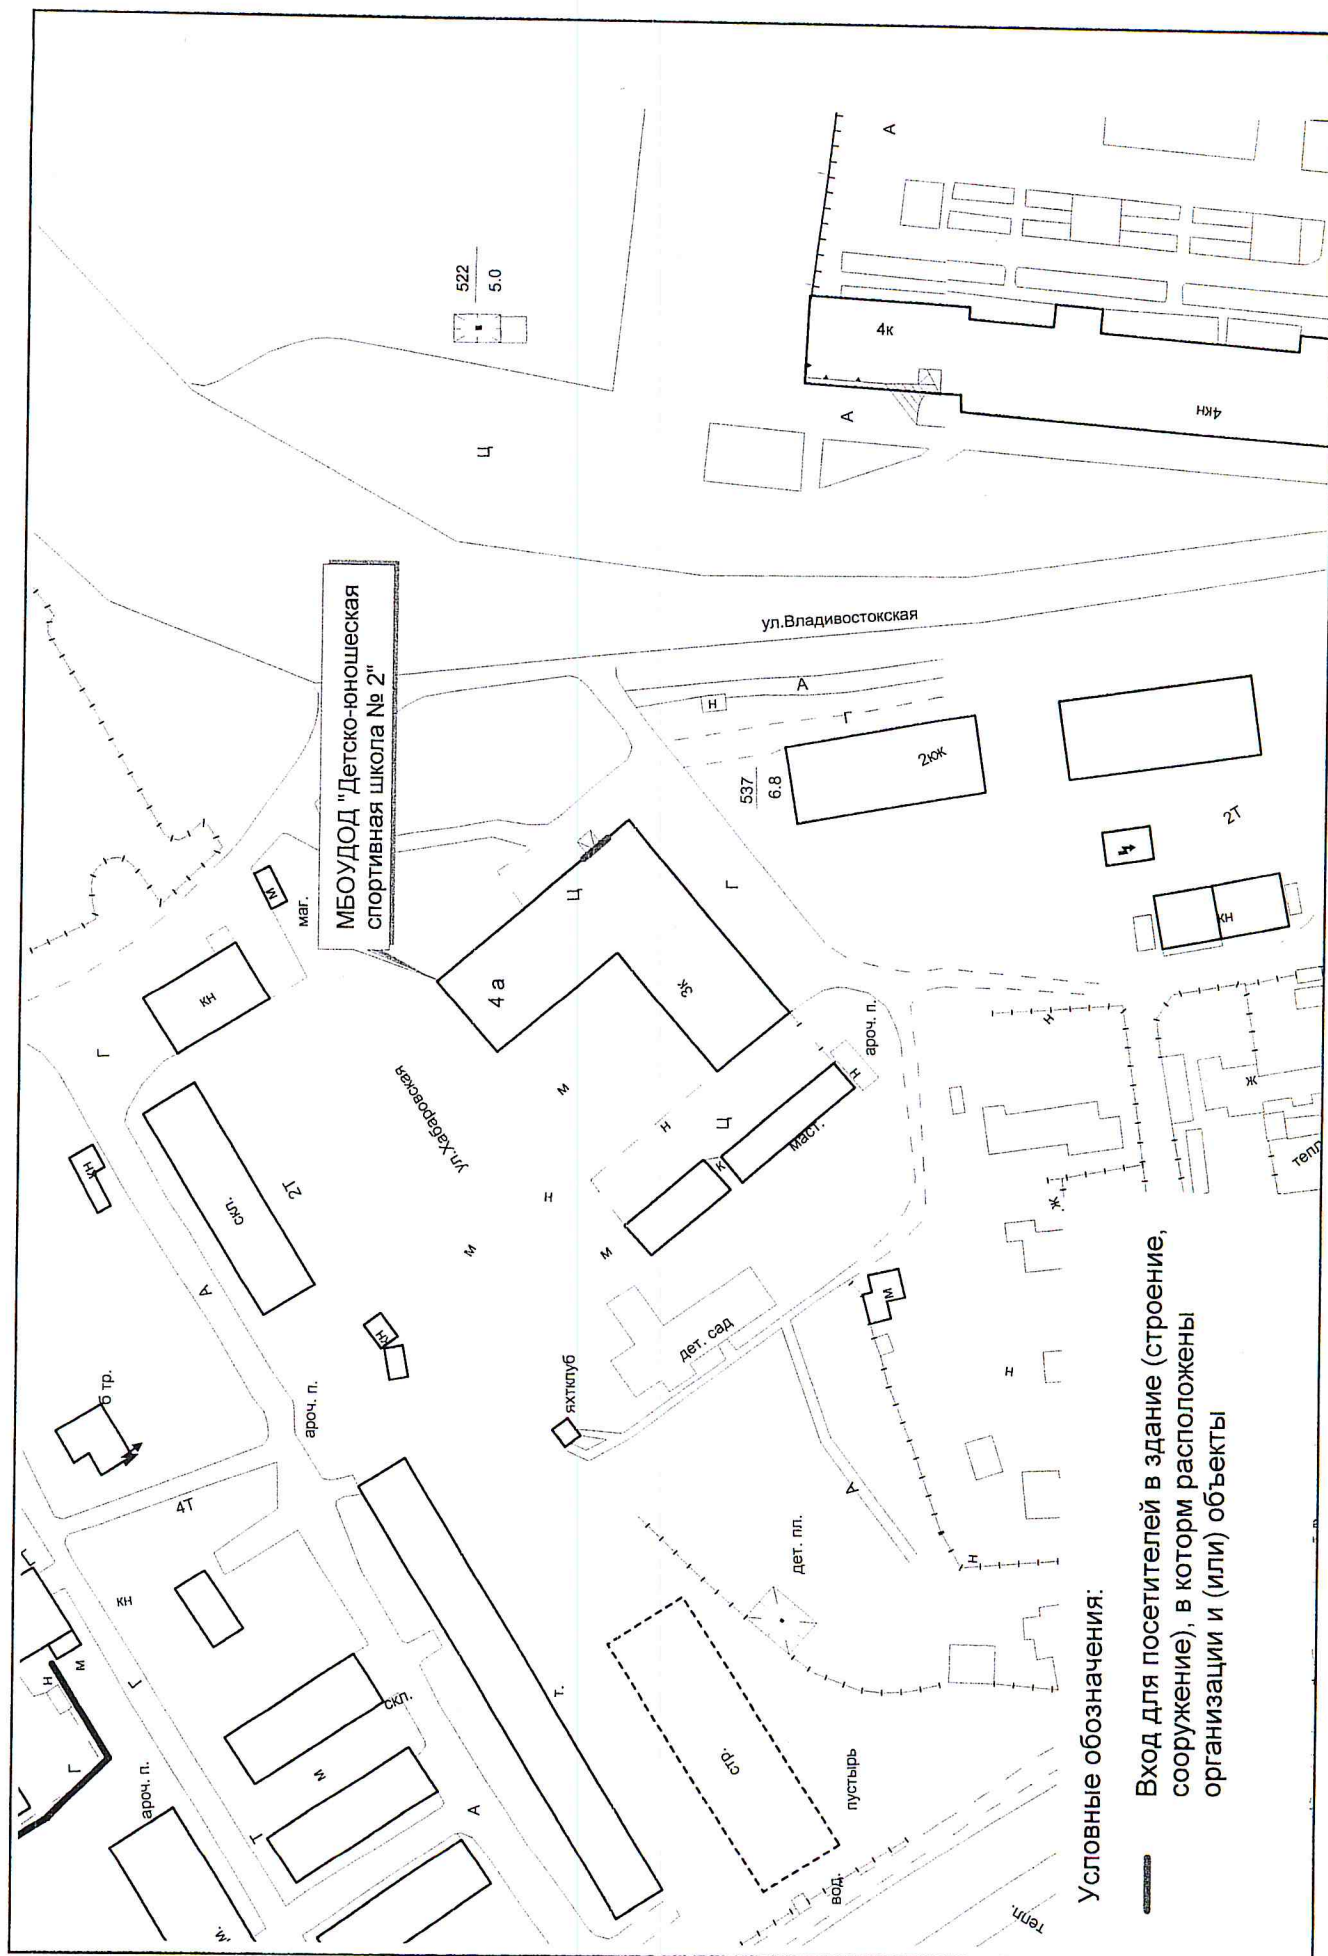


Условные обозначения:

— Вход для посетителей в здание (строение, сооружение), в котором расположены организации и (или) объекты

Вход для посетителей в здание (строение, сооружение), в котором расположены организации и (или) объекты

Лист 9


береза	0.08
--------	------

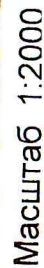

Граница обособленной территории
организации и (или) объекта

Вход для посетителей на обособленную территорию организации и (или) объекта


Схема расположения организаций и объектов, на прилегающих территориях
 которых не допускается розничная продажа алкогольной продукции
 ул. Нахимова, ул. Гусарова, ул. Вилкова

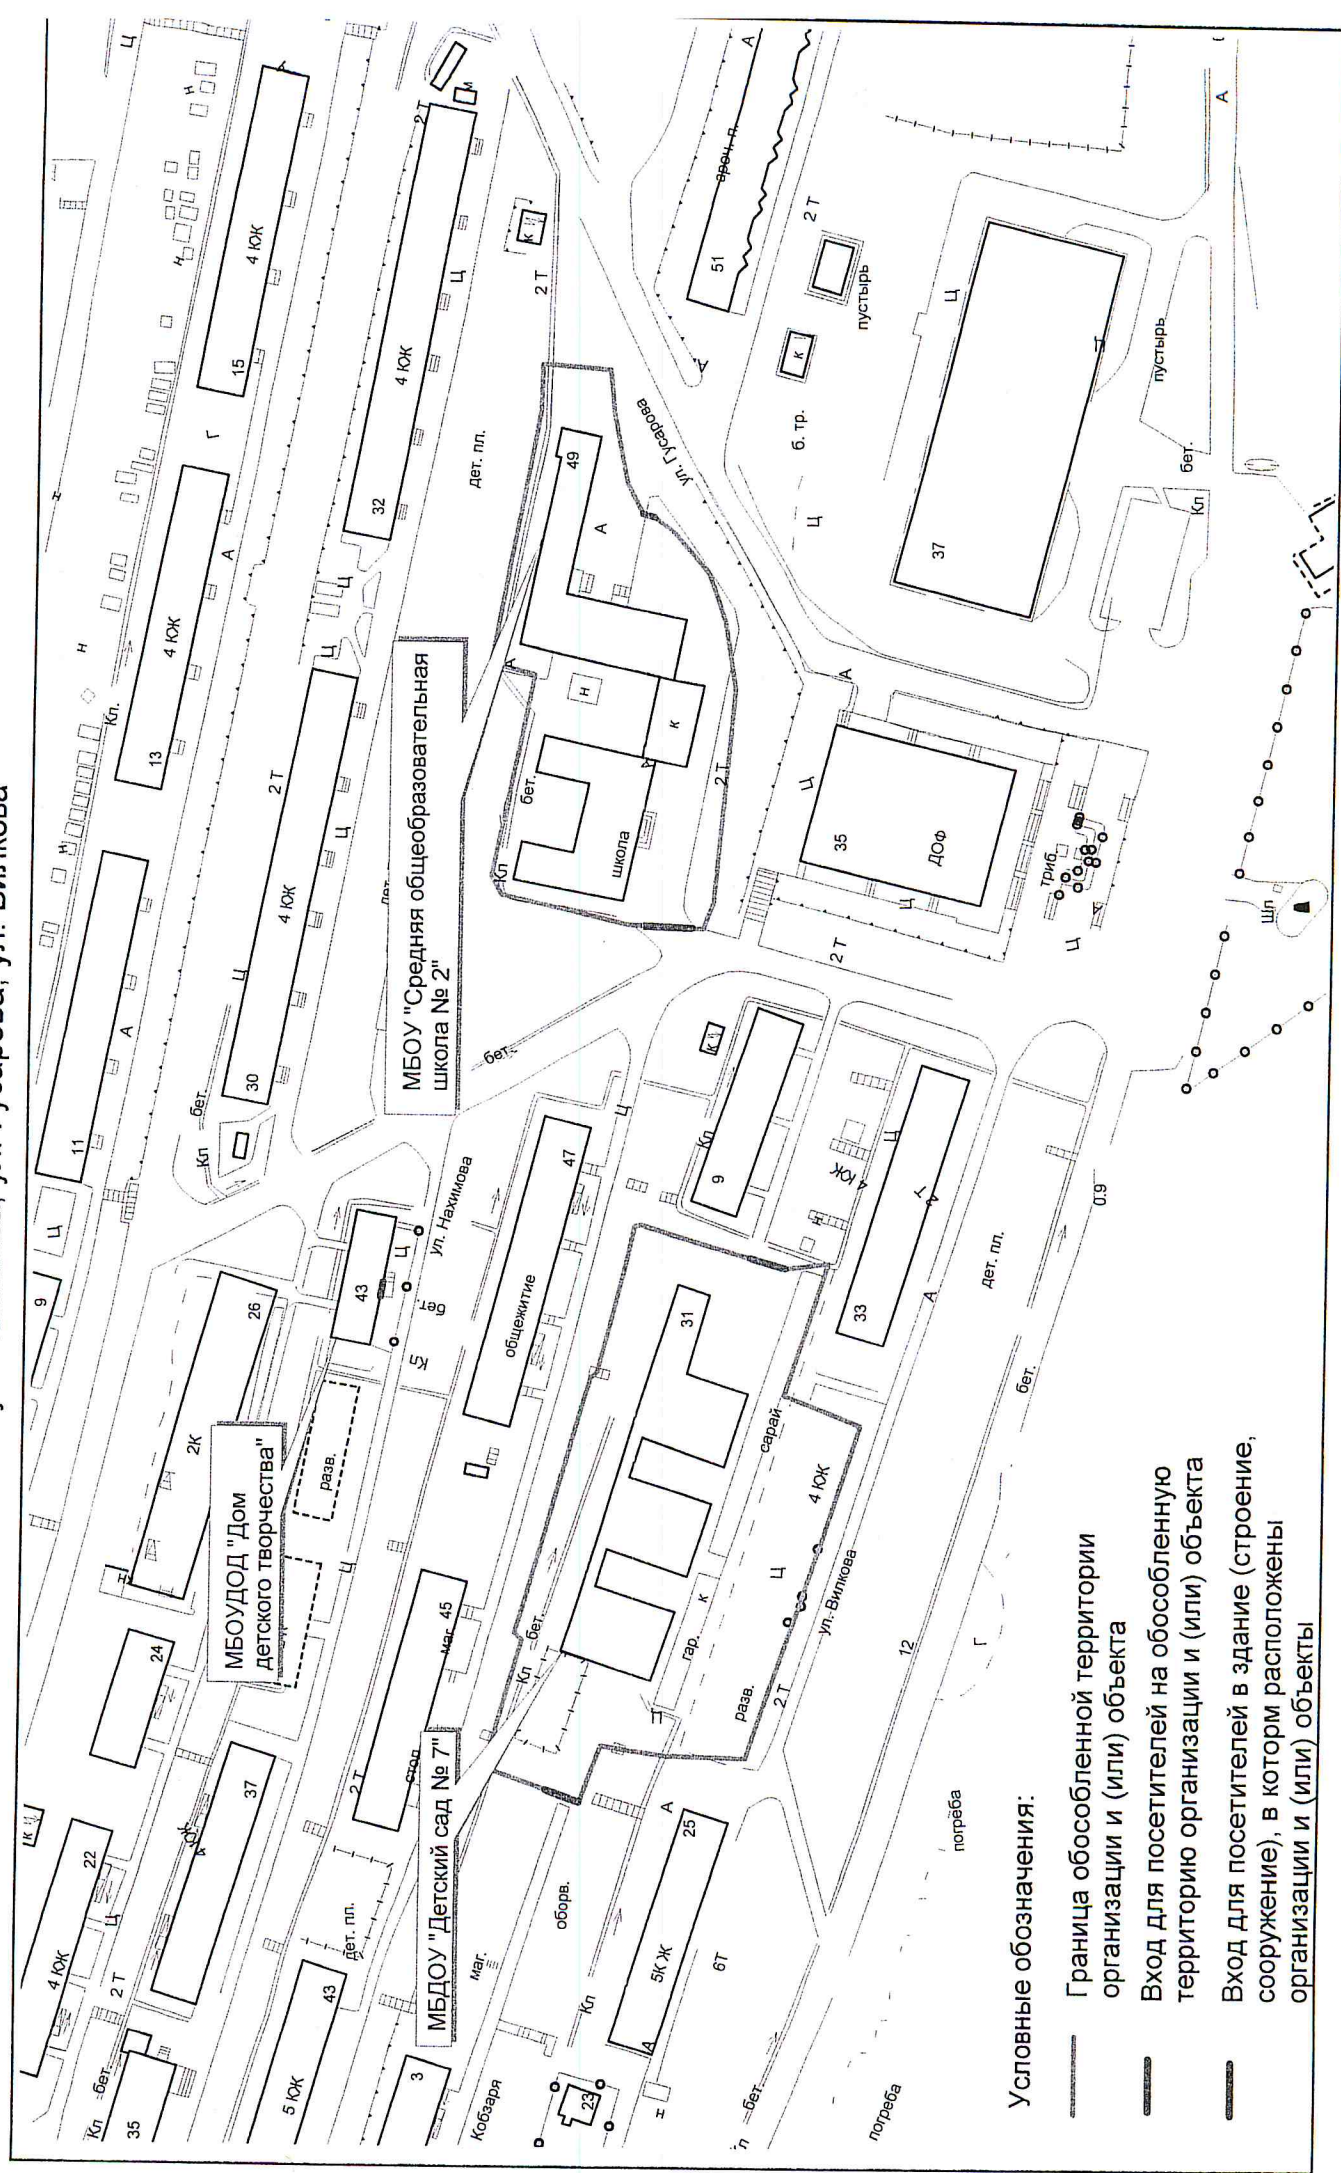

Условные обозначения:

- Граница обособленной территории организации и (или) объекта
- Вход для посетителей на обособленную территорию организации и (или) объекта
- Вход для посетителей в здание (строение, сооружение), в котором расположены организации и (или) объекты

ул. 50 лет ВЛКСМ

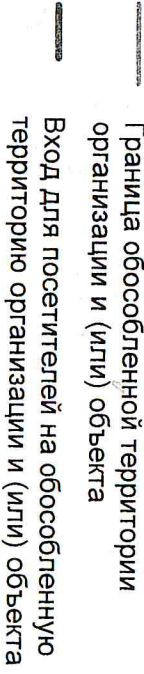

Лист 12