


Существующее положение. Схема теплоснабжения с. Коряки ул. Геологов

Котельная 4

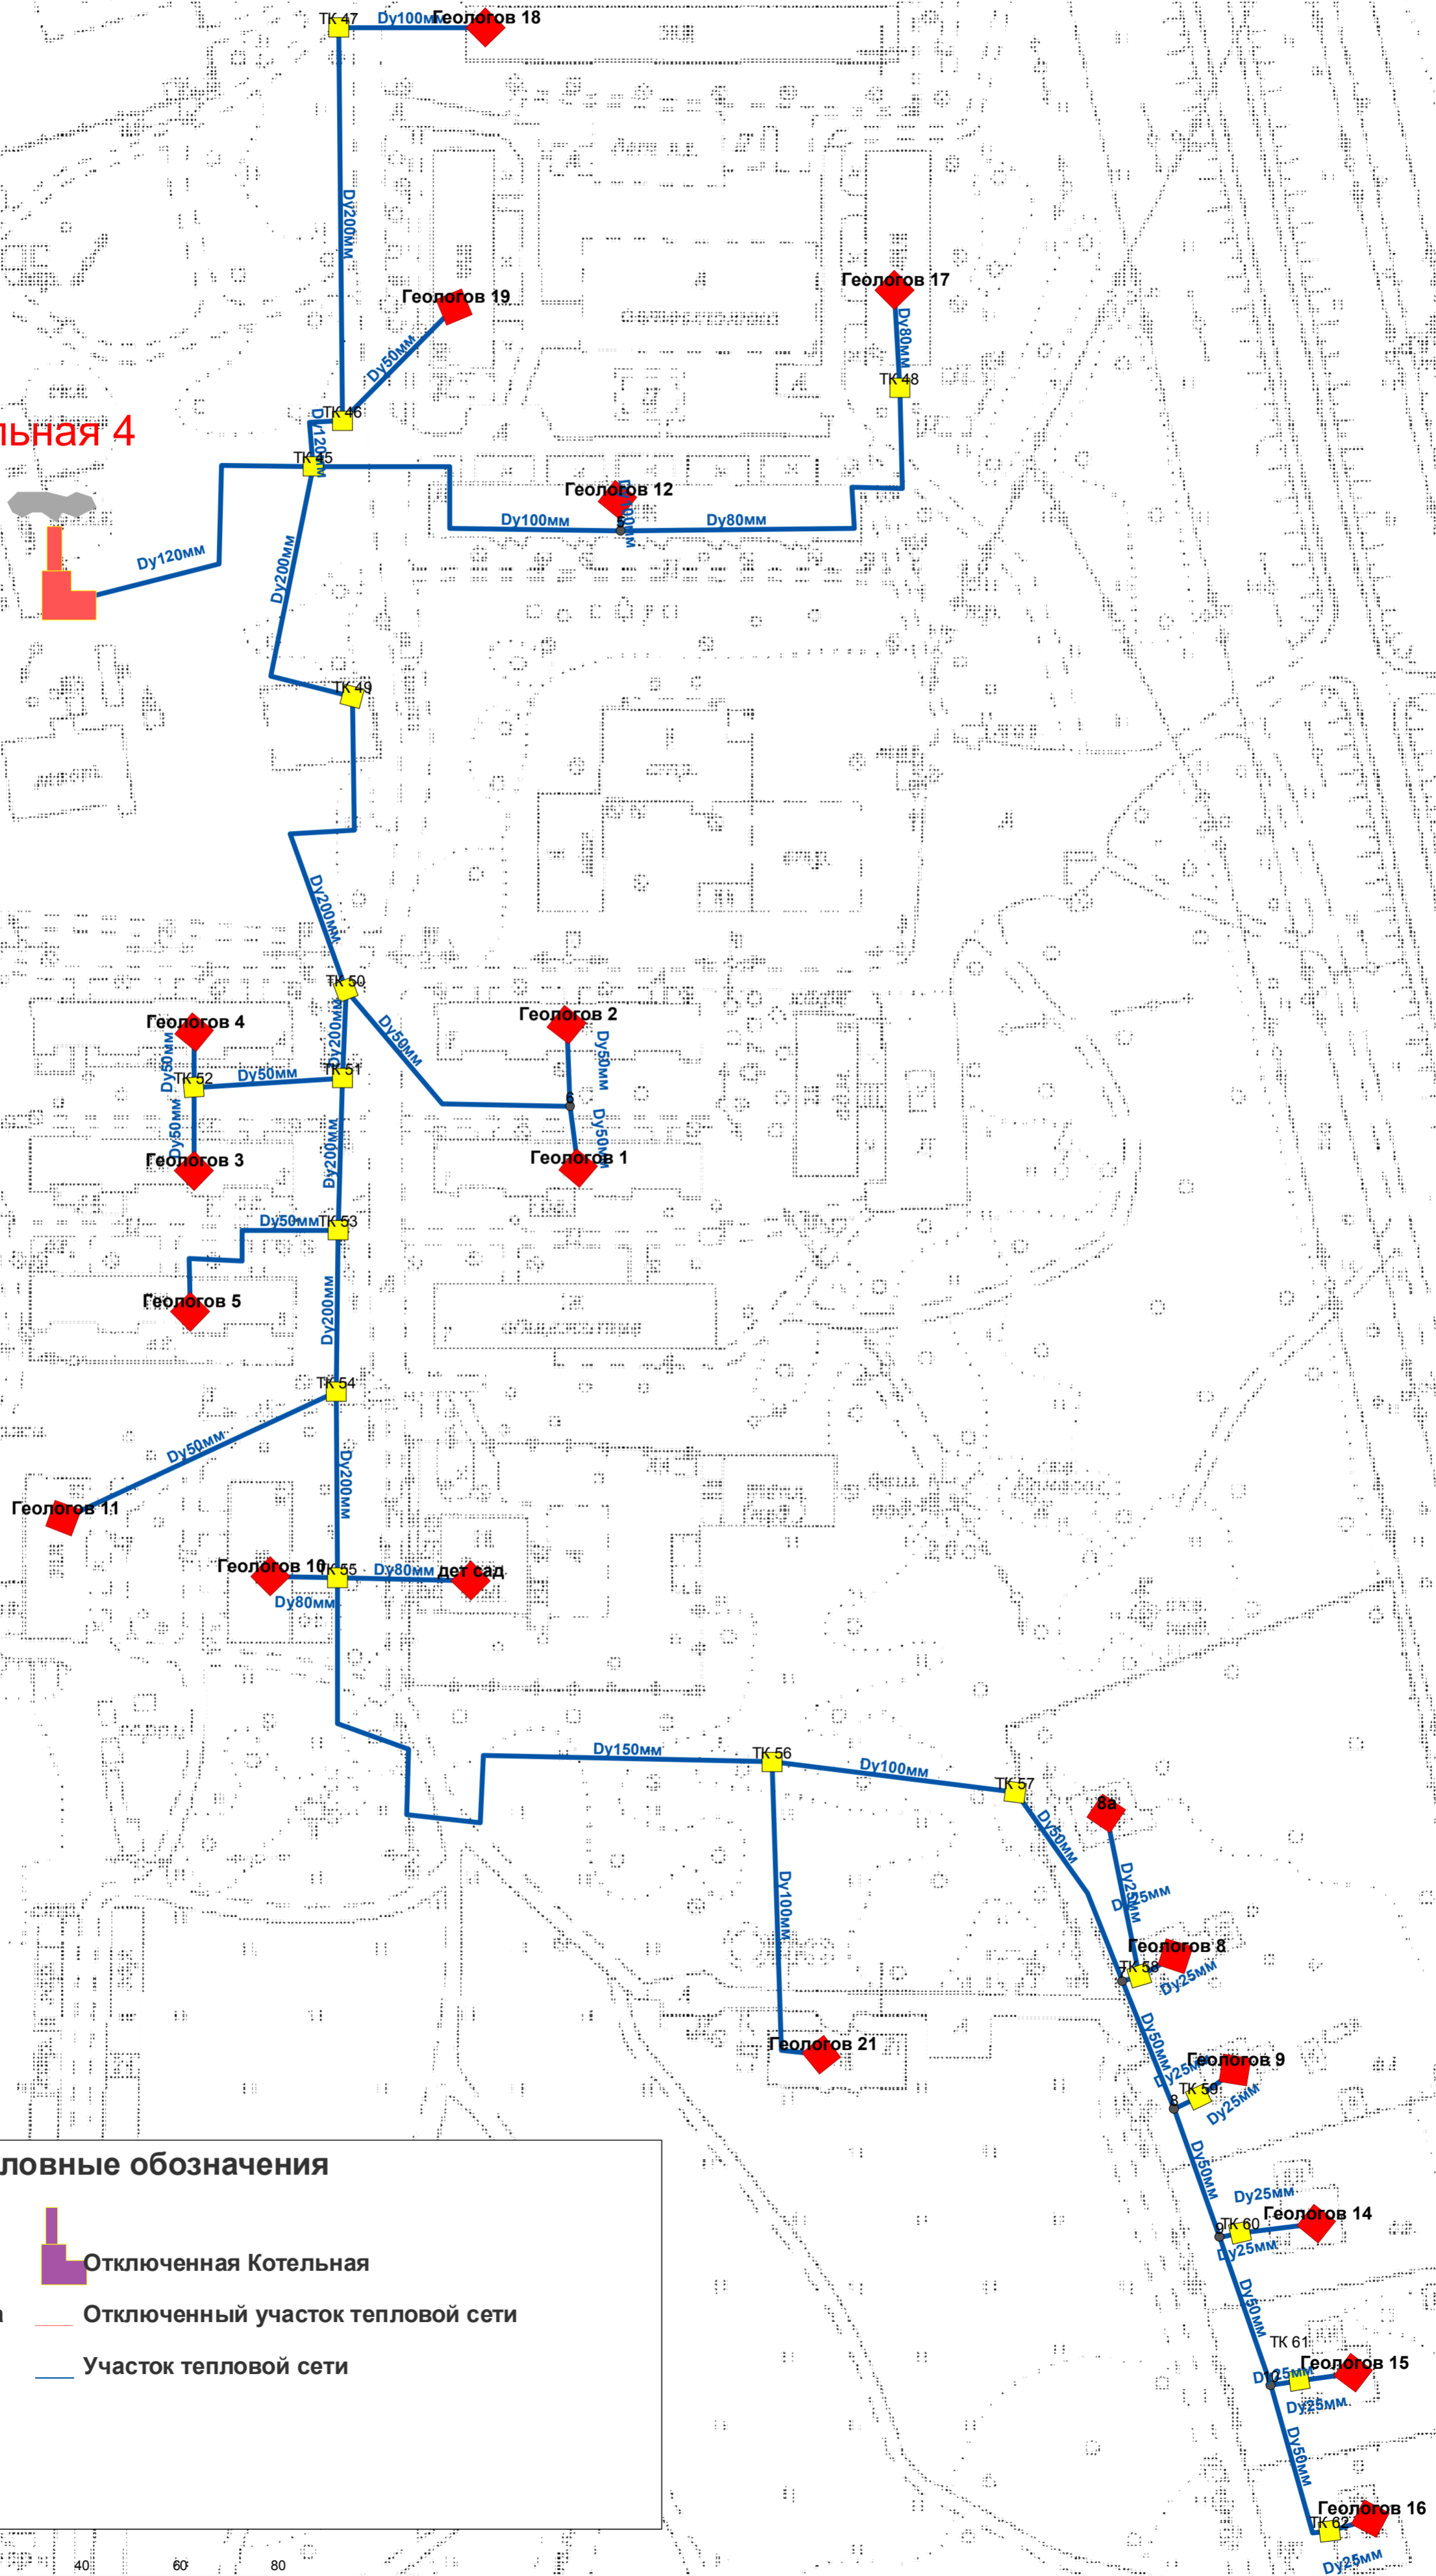

Условные обозначения

- | | | | |
|--|-----------------|--|-----------------------------------|
| | Котельная | | Отключенная Котельная |
| | Тепловая камера | | Отключенный участок тепловой сети |
| | потребитель | | Участок тепловой сети |
| | Разветвление | | |

0 10 20 40 60 80 м