


ПРИЛОЖЕНИЕ 2

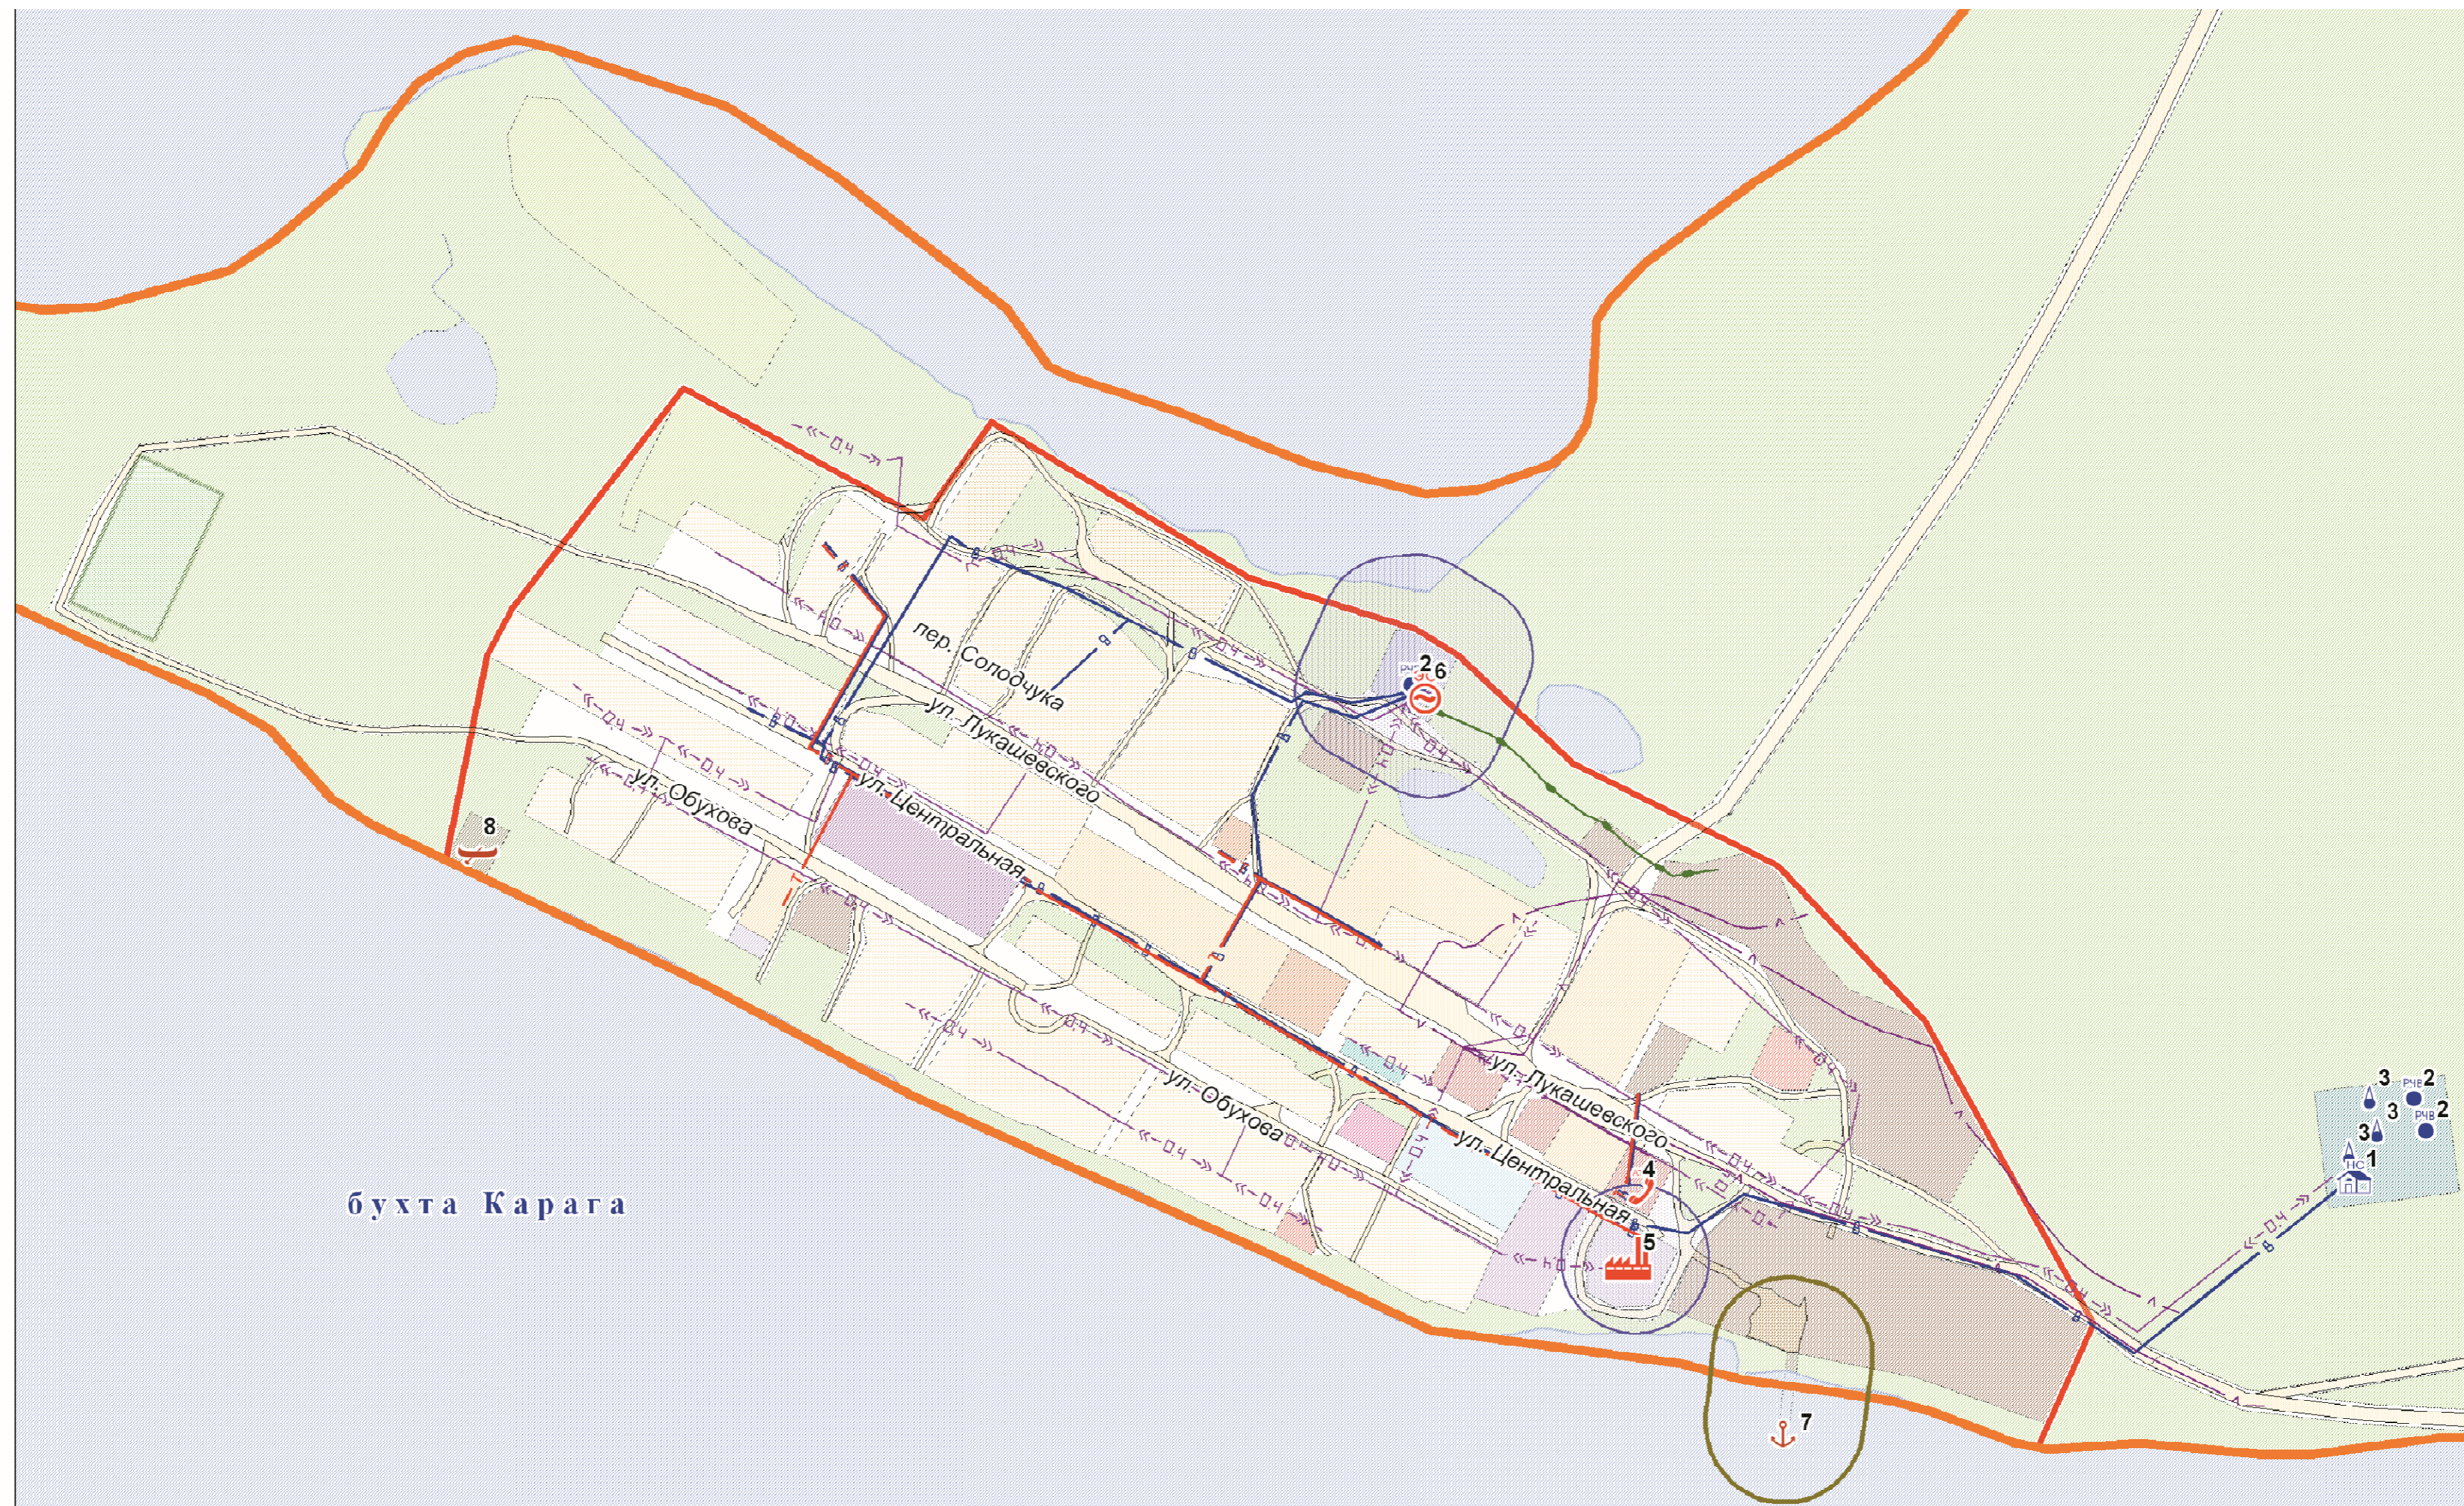

УСЛОВНЫЕ ОБОЗНАЧЕНИЯ

ГРАНИЦЫ

- Граница муниципального образования (поселение)
- Граница застроенной части

ТРАНСПОРТНАЯ ИНФРАСТРУКТУРА

- Улично-дорожная сеть с низшим типом покрытия
- Причал (пирс)
- Лодочная станция

ИНЖЕНЕРНАЯ ИНФРАСТРУКТУРА

- Дизельная электростанция
- Насосная станция
- Скважина для забора воды
- Резервуар для хранения воды
- Котельная
- Автоматическая телефонная станция
- Воздушная линия электропередачи 0,4 кВ

- Водопровод
- Теплотрасса
- Линия связи
- Нефтепродуктопровод

						Приложение 2		
						Схема водоснабжения муниципального образования сельское поселение "село Карага" Карагинского муниципального района Камчатского края		
Изм.	Кол. у	Лист	№ до	Подп.	Дата	Схема водопроводных сетей муниципального образования сельское поселение "село Карага"		
						Стадия	Лист	Листов
						ООО "ГарантЭнергоПроект" г.Вологда, 2014г.		

Инв. № подл. Подп. и дата. Взам. инв. №